


STATIONSNUMMER 717
STRÆKNINGSNUMMER 52055
ATC-RETNING Ro-Kb=b
ATC-RETNING Kb-Ro=A

NOTE:

De angivne kilometreringer ved baliserne må ikke anvendes.

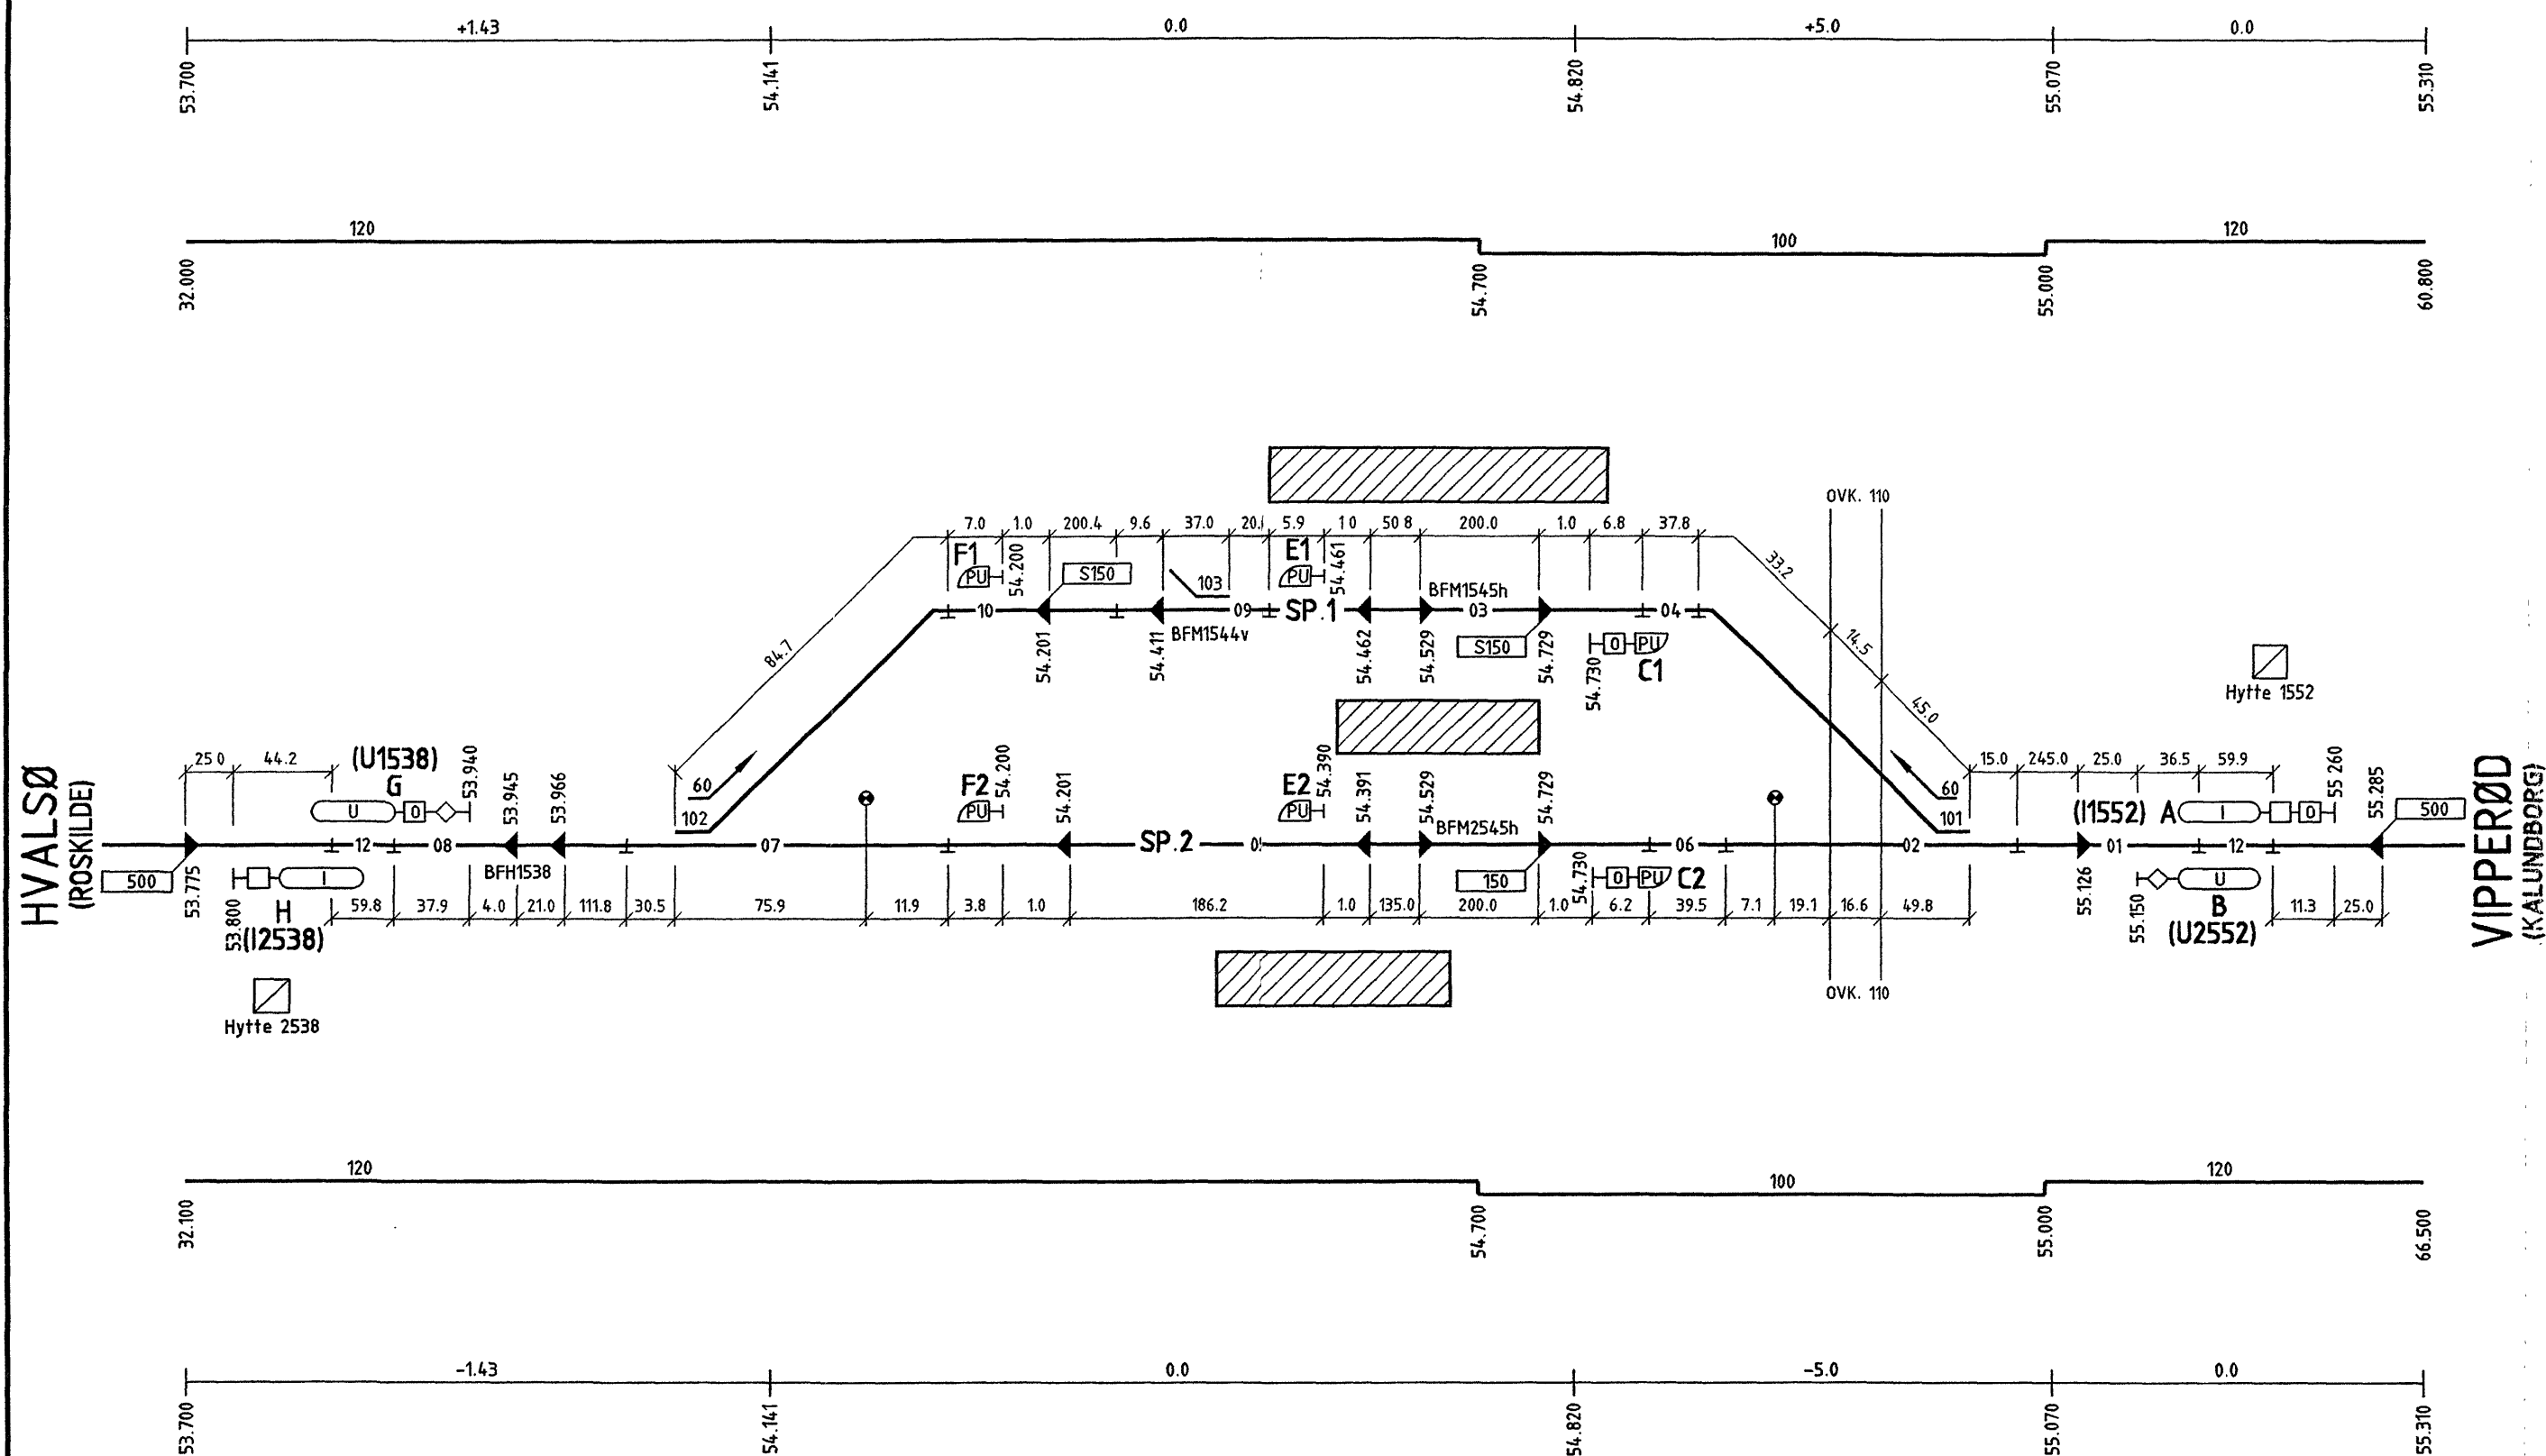

Denne tegning indkaldes ikke til rettelse

12 JAN. 2001

Sikring A

Banestyrelsen				Adresse Banestyrelsen Sølvgade 40, opgang E 1349 København K Telefon 33 76 50 00		Projektering Banestyrelsen rådgivning Pilestræde 58 1112 København K	
Godkendt af Banestyrelsen <i>Michael W. Nielsen</i>		KS-skema BAA Aflever 30nr6957					
Tegning:	1. udgave Dato og initialer	Seneste udgave Signatur	Mål	Tegningsnavn Tølløse ATC-Stationsplan			
Konstrueret	15.11.2000 MKR		Enhed				
Kontrolleret	10/1-01 THL						
Godkendt	XXXXXX						
© Copyright Banestyrelsen	Sprog	Udgave 01.00 16.11.2000		Tegningsnr. 47 nr. 5285		Side/af side 1(1)	

TOLLØSE