


STRÆKNINGSNUMMER 52042
ATC-RETNING Ro-Kb=b
ATC-RETNING Kb-Ro=A

NOTE:

De angivne kilometreringer ved baliserne må ikke anvendes.

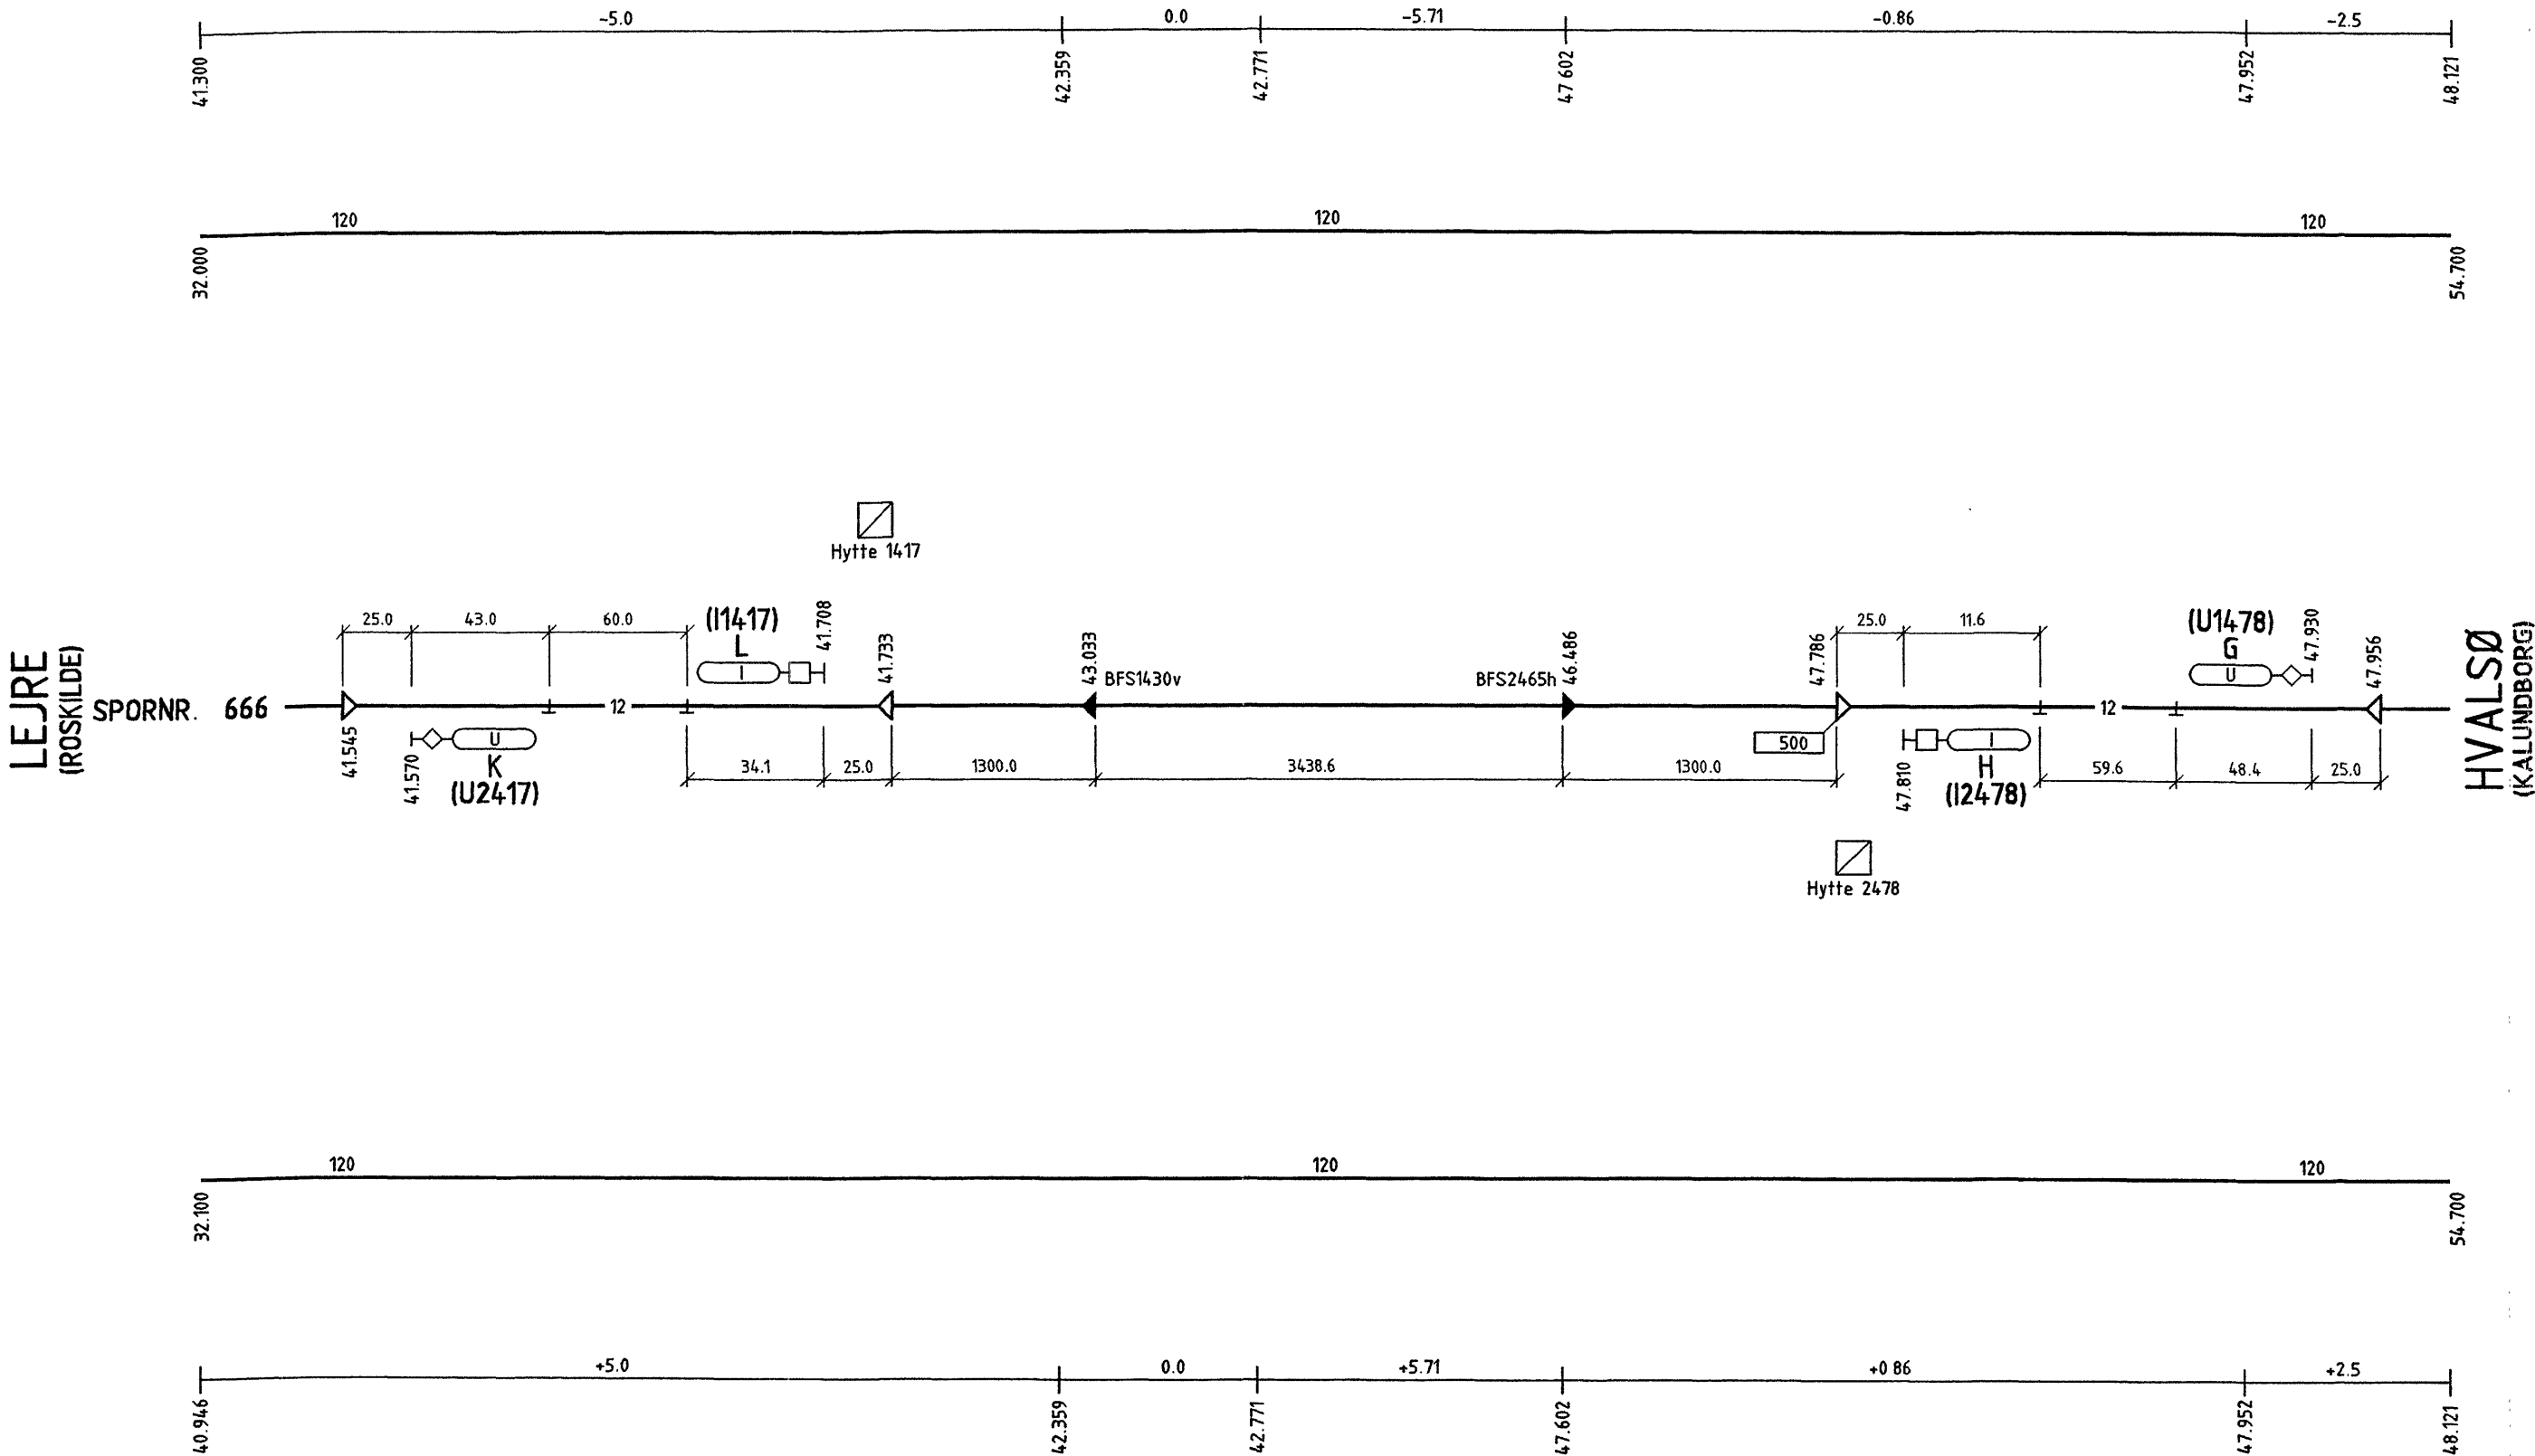

Denne tegning ind-
kaldes ikke til rettelse

12 JAN. 2001

Sikring A

LEJRE-HVALSØ

Banestyrelsen			Adresse Banestyrelsen Sølvgade 40, opgang E 1349 København K Telefon 33 76 60 00		Projektering Banestyrelsen rådgivning Pilestræde 58 1112 København K	
Godkendt af Banestyrelsen <i>Michael W. Nielsen</i>			KS-skema BAA			
			Afløser 30nr6951			
Tegning:	1. udgave Dato og Initialer	Seneste udgave Signatur	Mål	Tegningsnavn Løjre - Hvalsø ATC-Strækingsplan		
Konstrueret	15.11.2000 MKR		Enhed			
Kontrolleret	<i>10/1-01 TKL</i>					
Godkendt	 					
© Copyright Banestyrelsen	Sprog	Udgave 01.00 16.11.2000	Tegningsnr. 47 nr. 5282			Side/af sider 1(1)