



STATIONSNUMMER 717
STRÆKNINGSNUMMER 52055
ATC-RETNING Ro-Kb=b
ATC-RETNING Kb-Ro=a

NOTE:

De angivne kilometrerings ved baliserne må ikke anvendes.

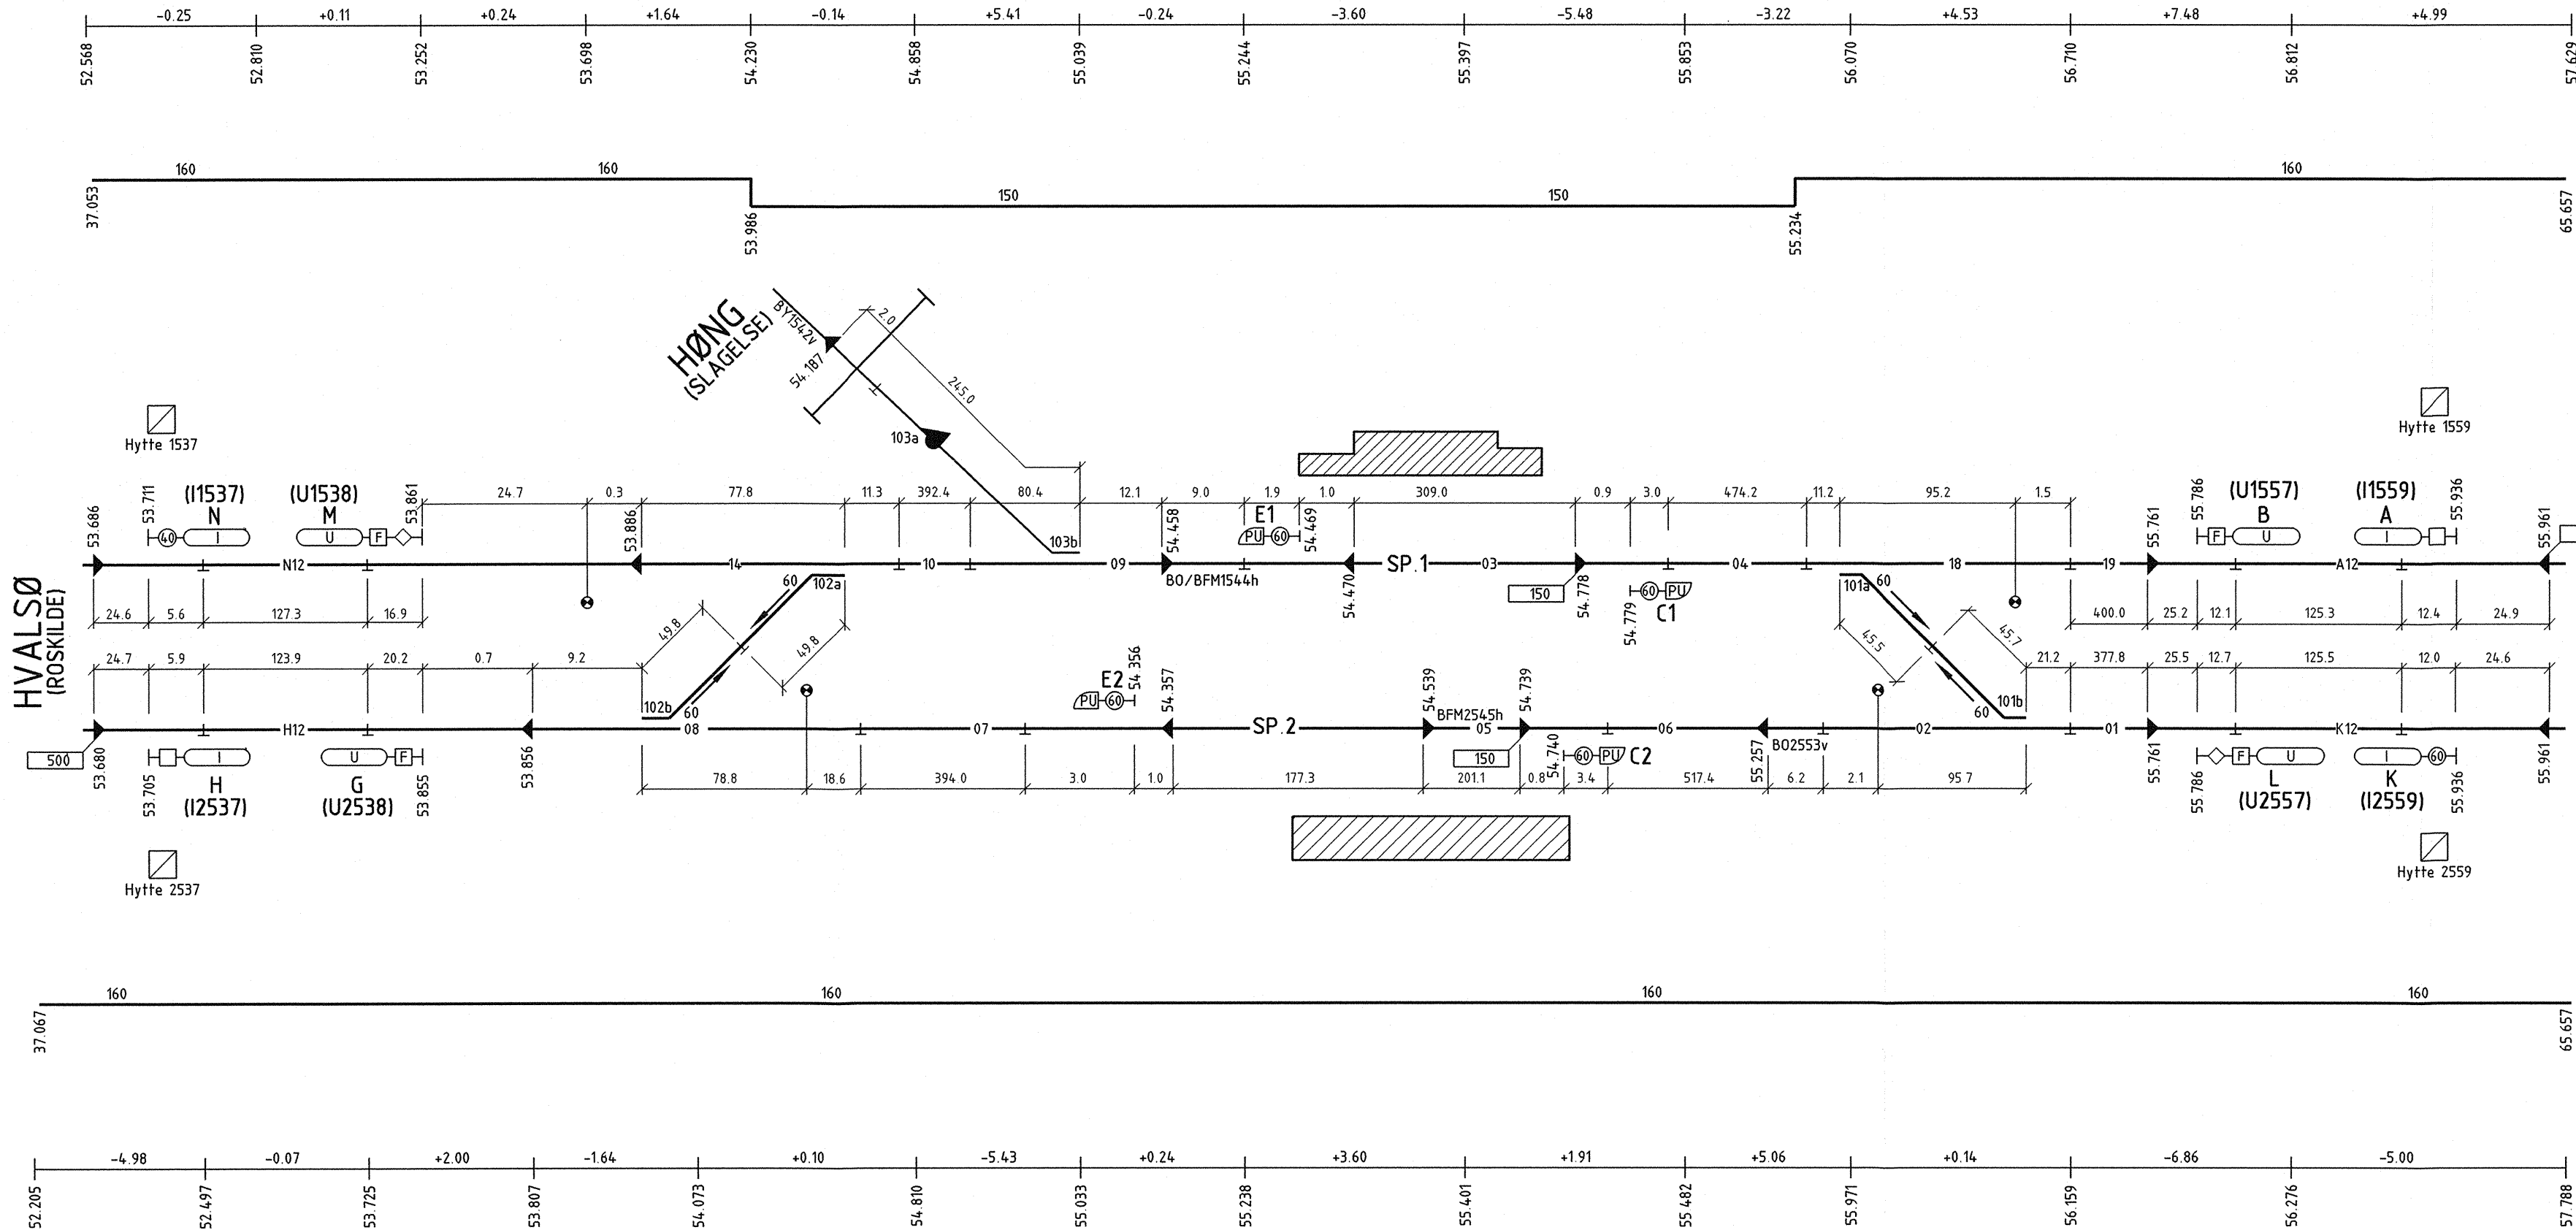

TØLLØSE

		Verificeret		Adresse Banedanmark Amerika Plads 15 2100 København Ø	Projektering ATKINSCOWI ATKINS / COWI JV Arne Jacobsens Allé 17 2300 København S
		Afløser 30nr6957			
		Godkendt af Banedanmark			
Tegning:	1. udgave Dato og initialer	Seneste udgave Dato og initialer	Mål	Tegningsnavn Tølløse ATC-Stationsplan	
Udarbejdet	15.11.2000 MKR	04.02.2015 HBB	Enhed		
Kontrolleret	10.01.2001 TKL	10.03.15 PL			
Godkendt	12.01.2001 MWV	13.03.15 PL			
© Copyright Banedanmark	Sprog	Udgave 02.02 04.02.2015		Tegningsnr. 47 nr. 5285	Side/af sider 1 (1)