


STATIONSNUMMER 718
STRÆKNINGSNUMMER 52061
ATC-RETNING Ro-Kb=b
ATC-RETNING Kb-Ro=A

NOTE:

De angivne kilometreringer ved baliserne må ikke anvendes.

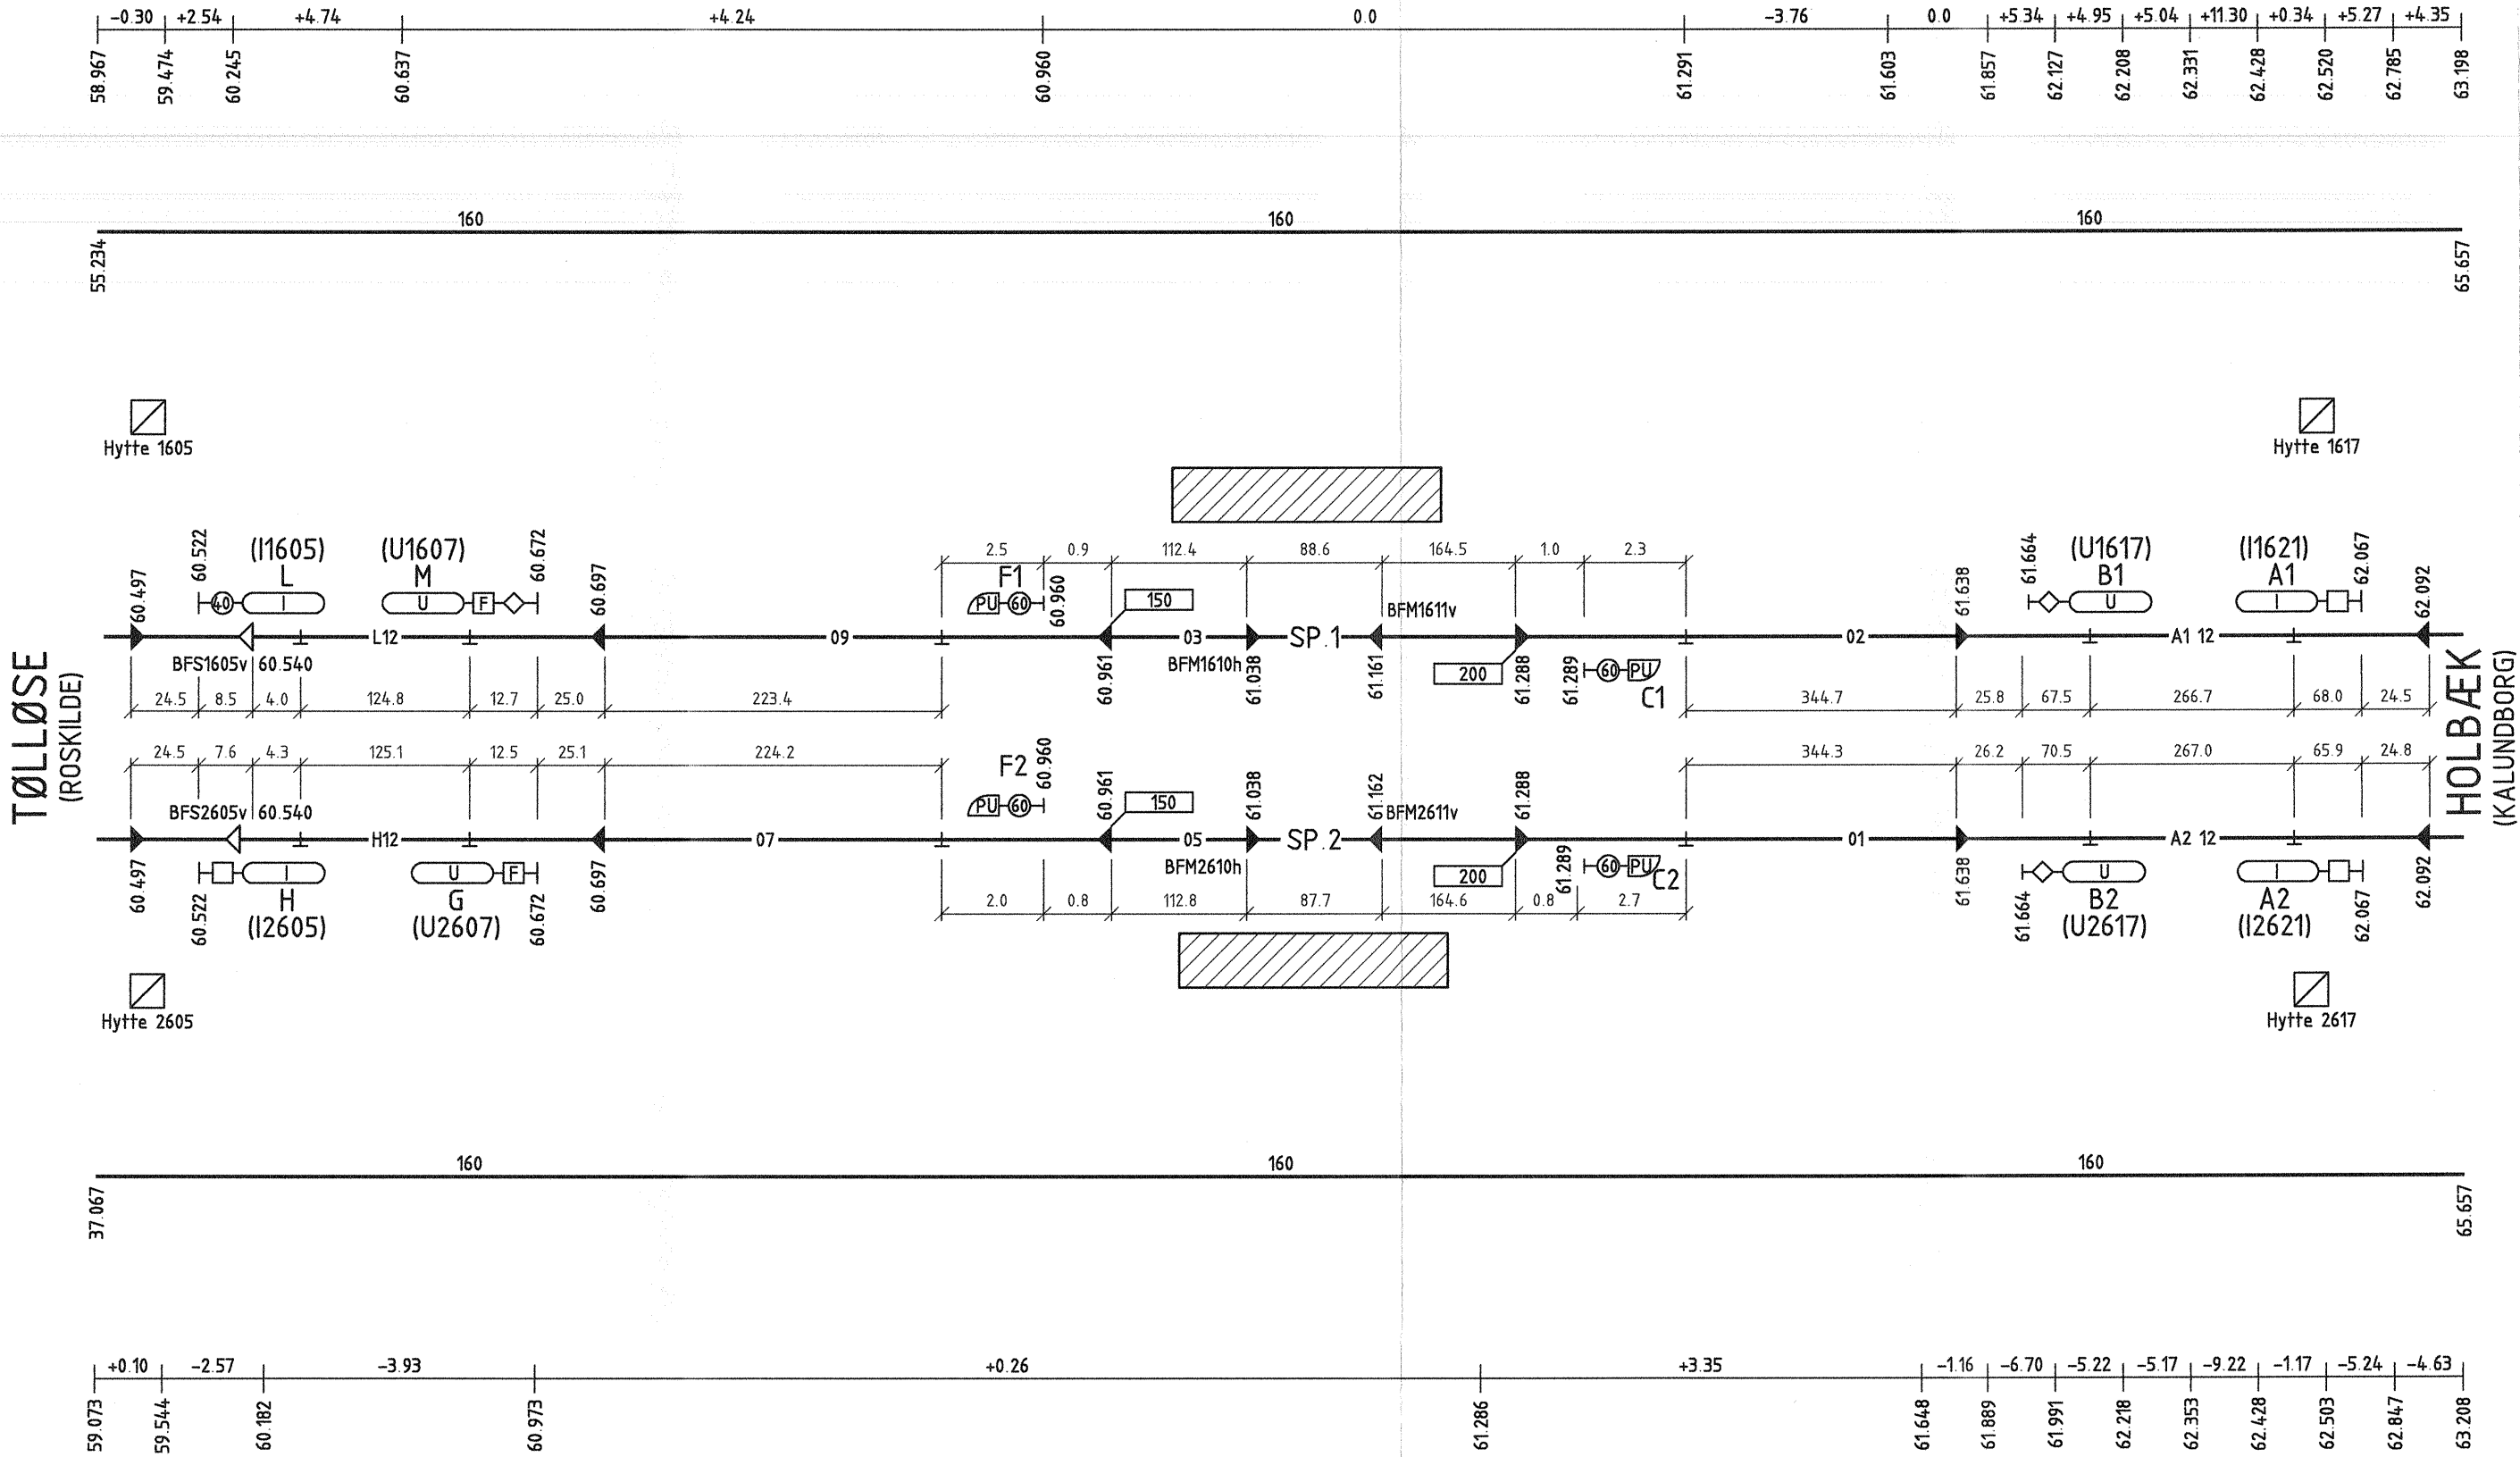

VIPPERØD

banedanmark		Verificeret BAA	Adresse Banedanmark Amerika Plads 15 2100 København Ø	Projektering Atkins Danmark A/S Arne Jacobsens Allé 17 2300 København S
		Afløser 30 nr. 6961		
		Godkendt af Banedanmark		
Tegning:	1. udgave Dato og initialer	Seneste udgave Dato og initialer	Mål	Tegningsnavn
Udarbejdet	15.11.2000 MKR	01.05.2019 MKR	Enhed	Vipperød ATC-Stationsplan
Kontrolleret	10.01.2001 TKL	26.11.19 TKL		
Godkendt	12.01.2001 MWV	03.12.2019 KLT		
© Copyright Banedanmark	Sprog	Udgave 03.00 01.05.2019	Tegningsnr. 47 nr. 5287	Side/af sider 1 (1)