


STRÆKNINGSNUMMER 52034  
ATC-RETNING Ro-Kb=b  
ATC-RETNING Kb-Ro=A

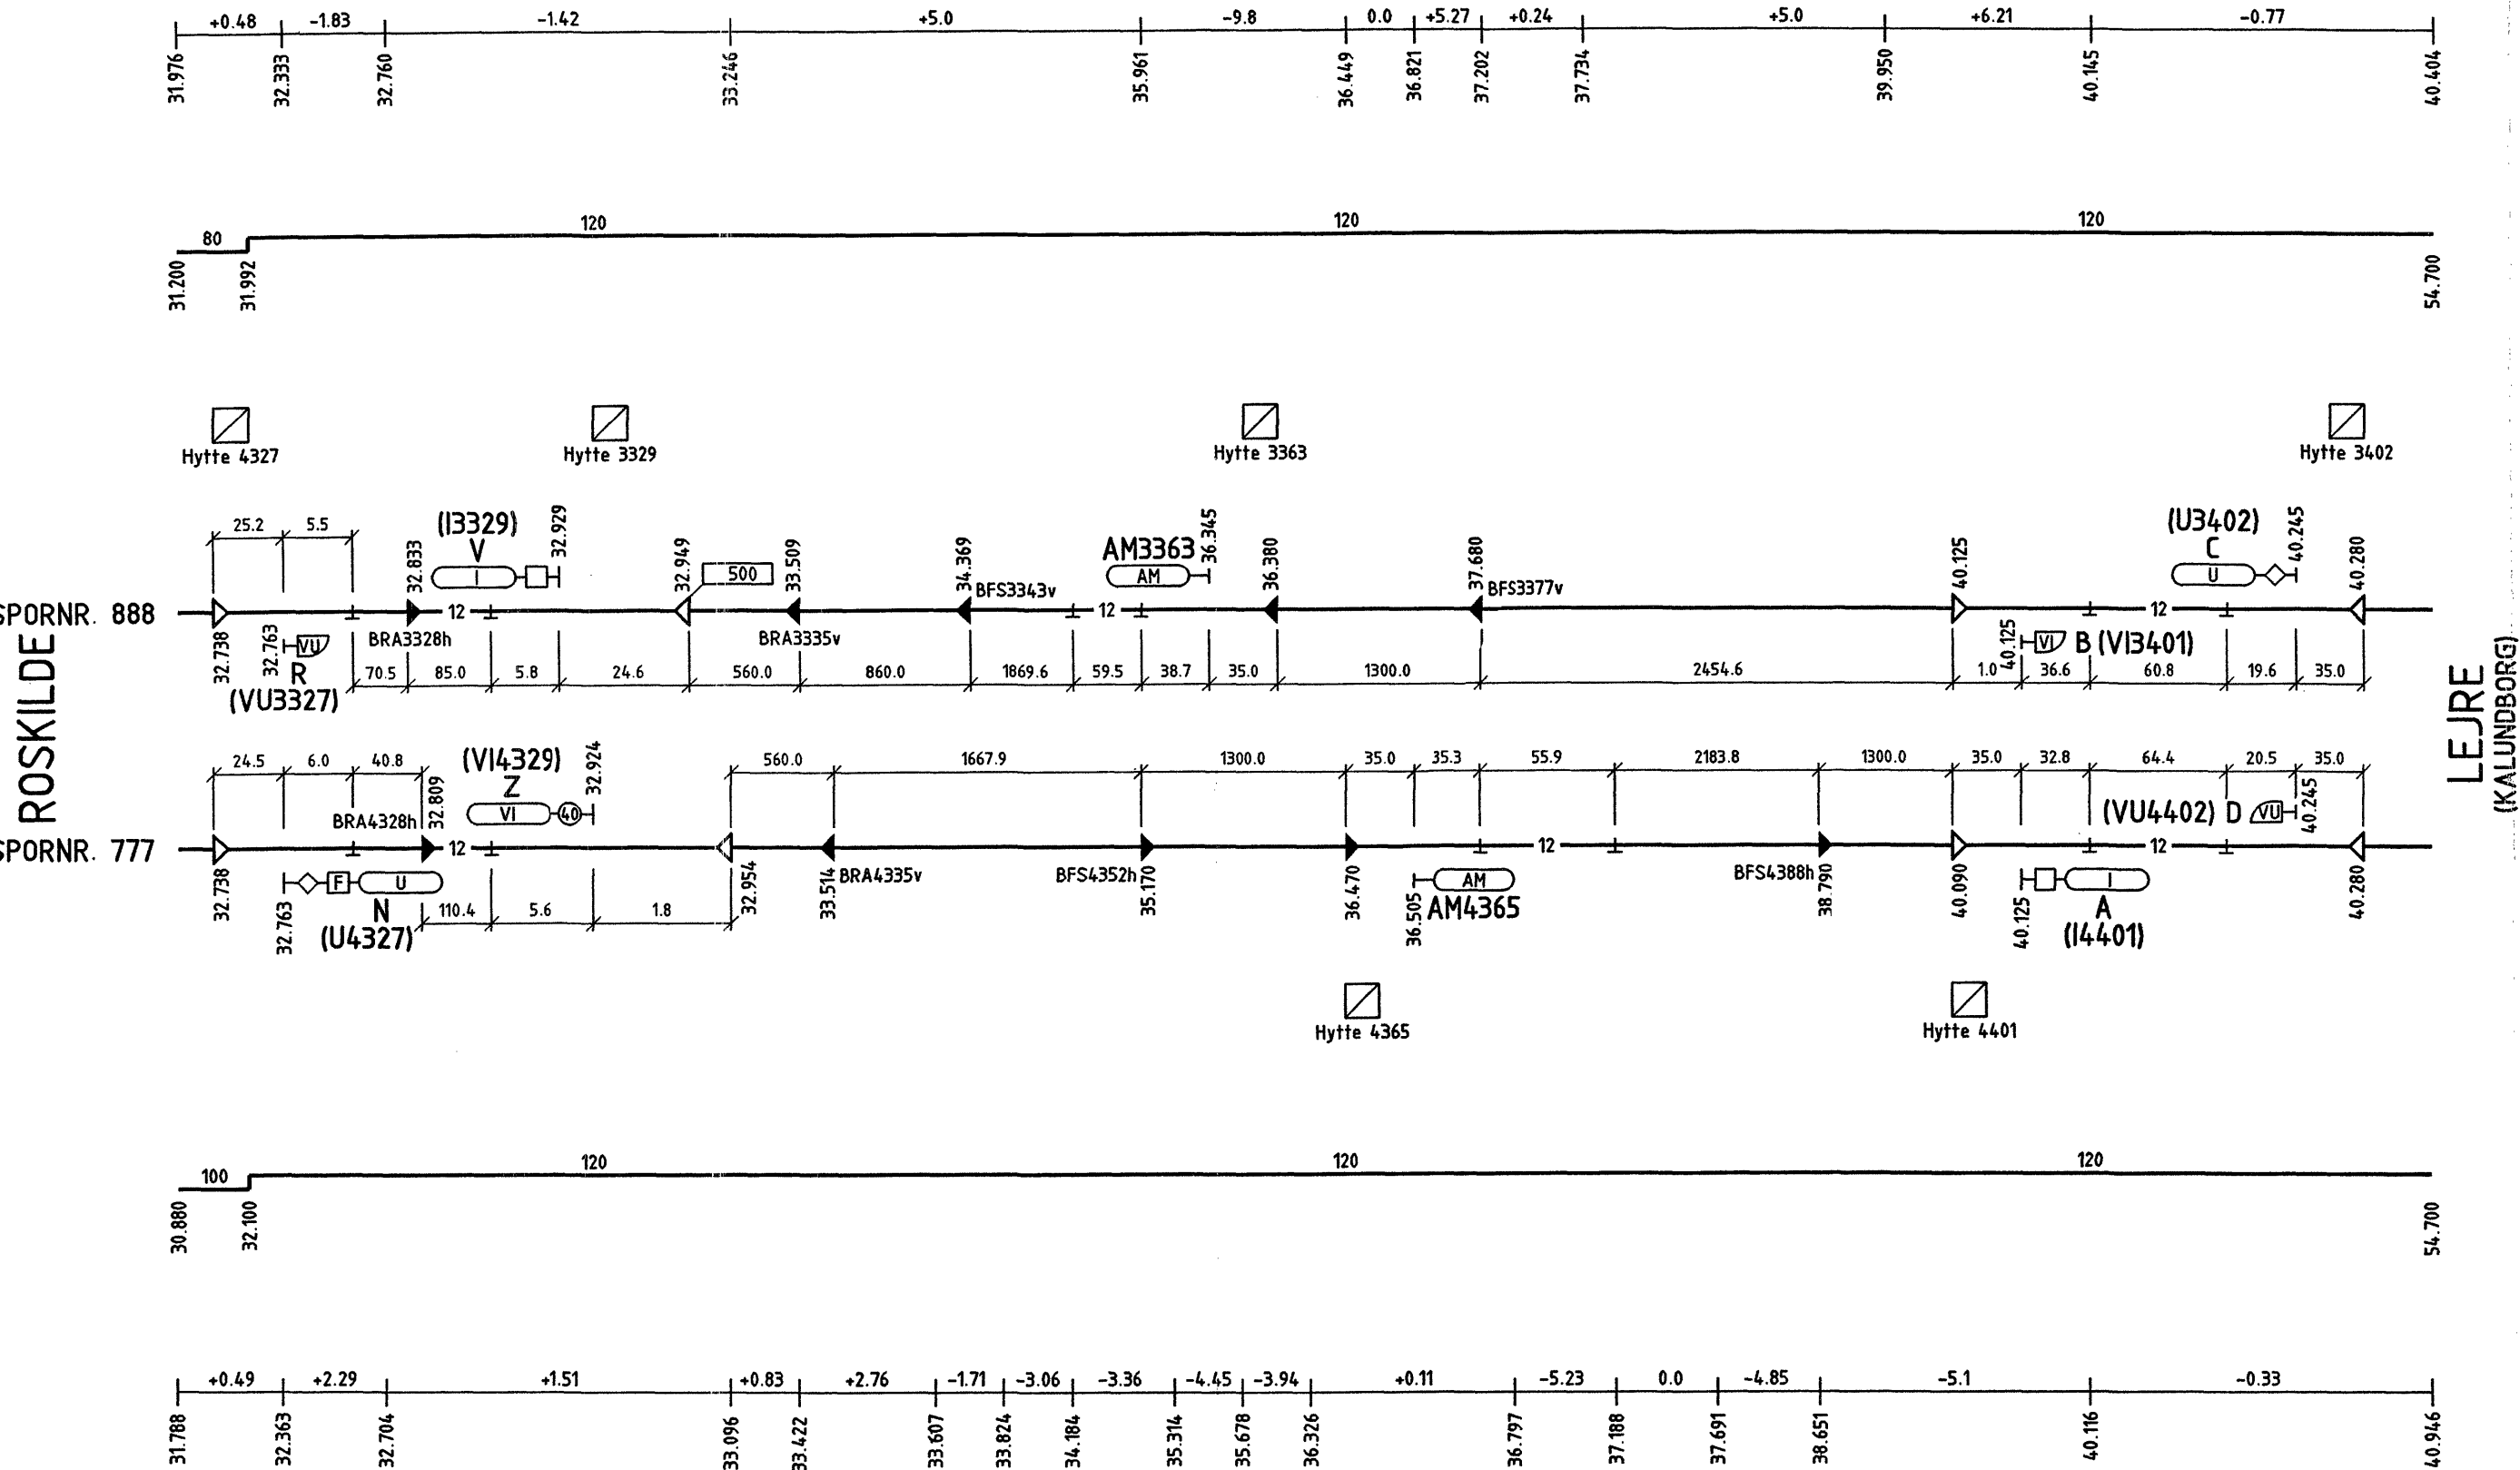

ROSKILDE-LEJRE

NOTE:  
De angivne kilometreringer ved baliserne må ikke anvendes.

<b>Banestyrelsen</b>				Adresse Banestyrelsen Sølvgade 40, opgang E 1349 København K Telefon 33 76 60 00	Projektering Banestyrelsen rådgivning Pilestræde 58 1112 København K	
Godkendt af Banestyrelsen <i>Klaus Pedersen</i>			Verificeret BAA			
			Afløser 30 nr. 6947			
Tegning:	1. udgave Dato og initialer	Seneste udgave Dato og initialer	Mål	Tegningsnavn  <b>Roskilde - Løjre</b> <b>ATC-Stækningsplan</b>		
Konstrueret	07.05.2001 MKR	MKR	Enhed			
Kontrolleret	10.01.2001 TKL	<i>13.06.01 gwl</i>				
Godkendt	12.01.2001 MWN	<i>13.06.01 KPe</i>				
© Copyright Banestyrelsen	Sprog	Udgave <b>02.00    11.06.2001</b>	Tegningsnr.  <b>47 nr. 5280</b>	Side/af sider <b>1 (1)</b>		