


STRÆKNINGSNUMMER 244162
ATC-RETNING Ar-Ab=b
ATC-RETNING Ab-Ar=A

NOTE:

De angivne kilometreringer ved baliserne må ikke anvendes.

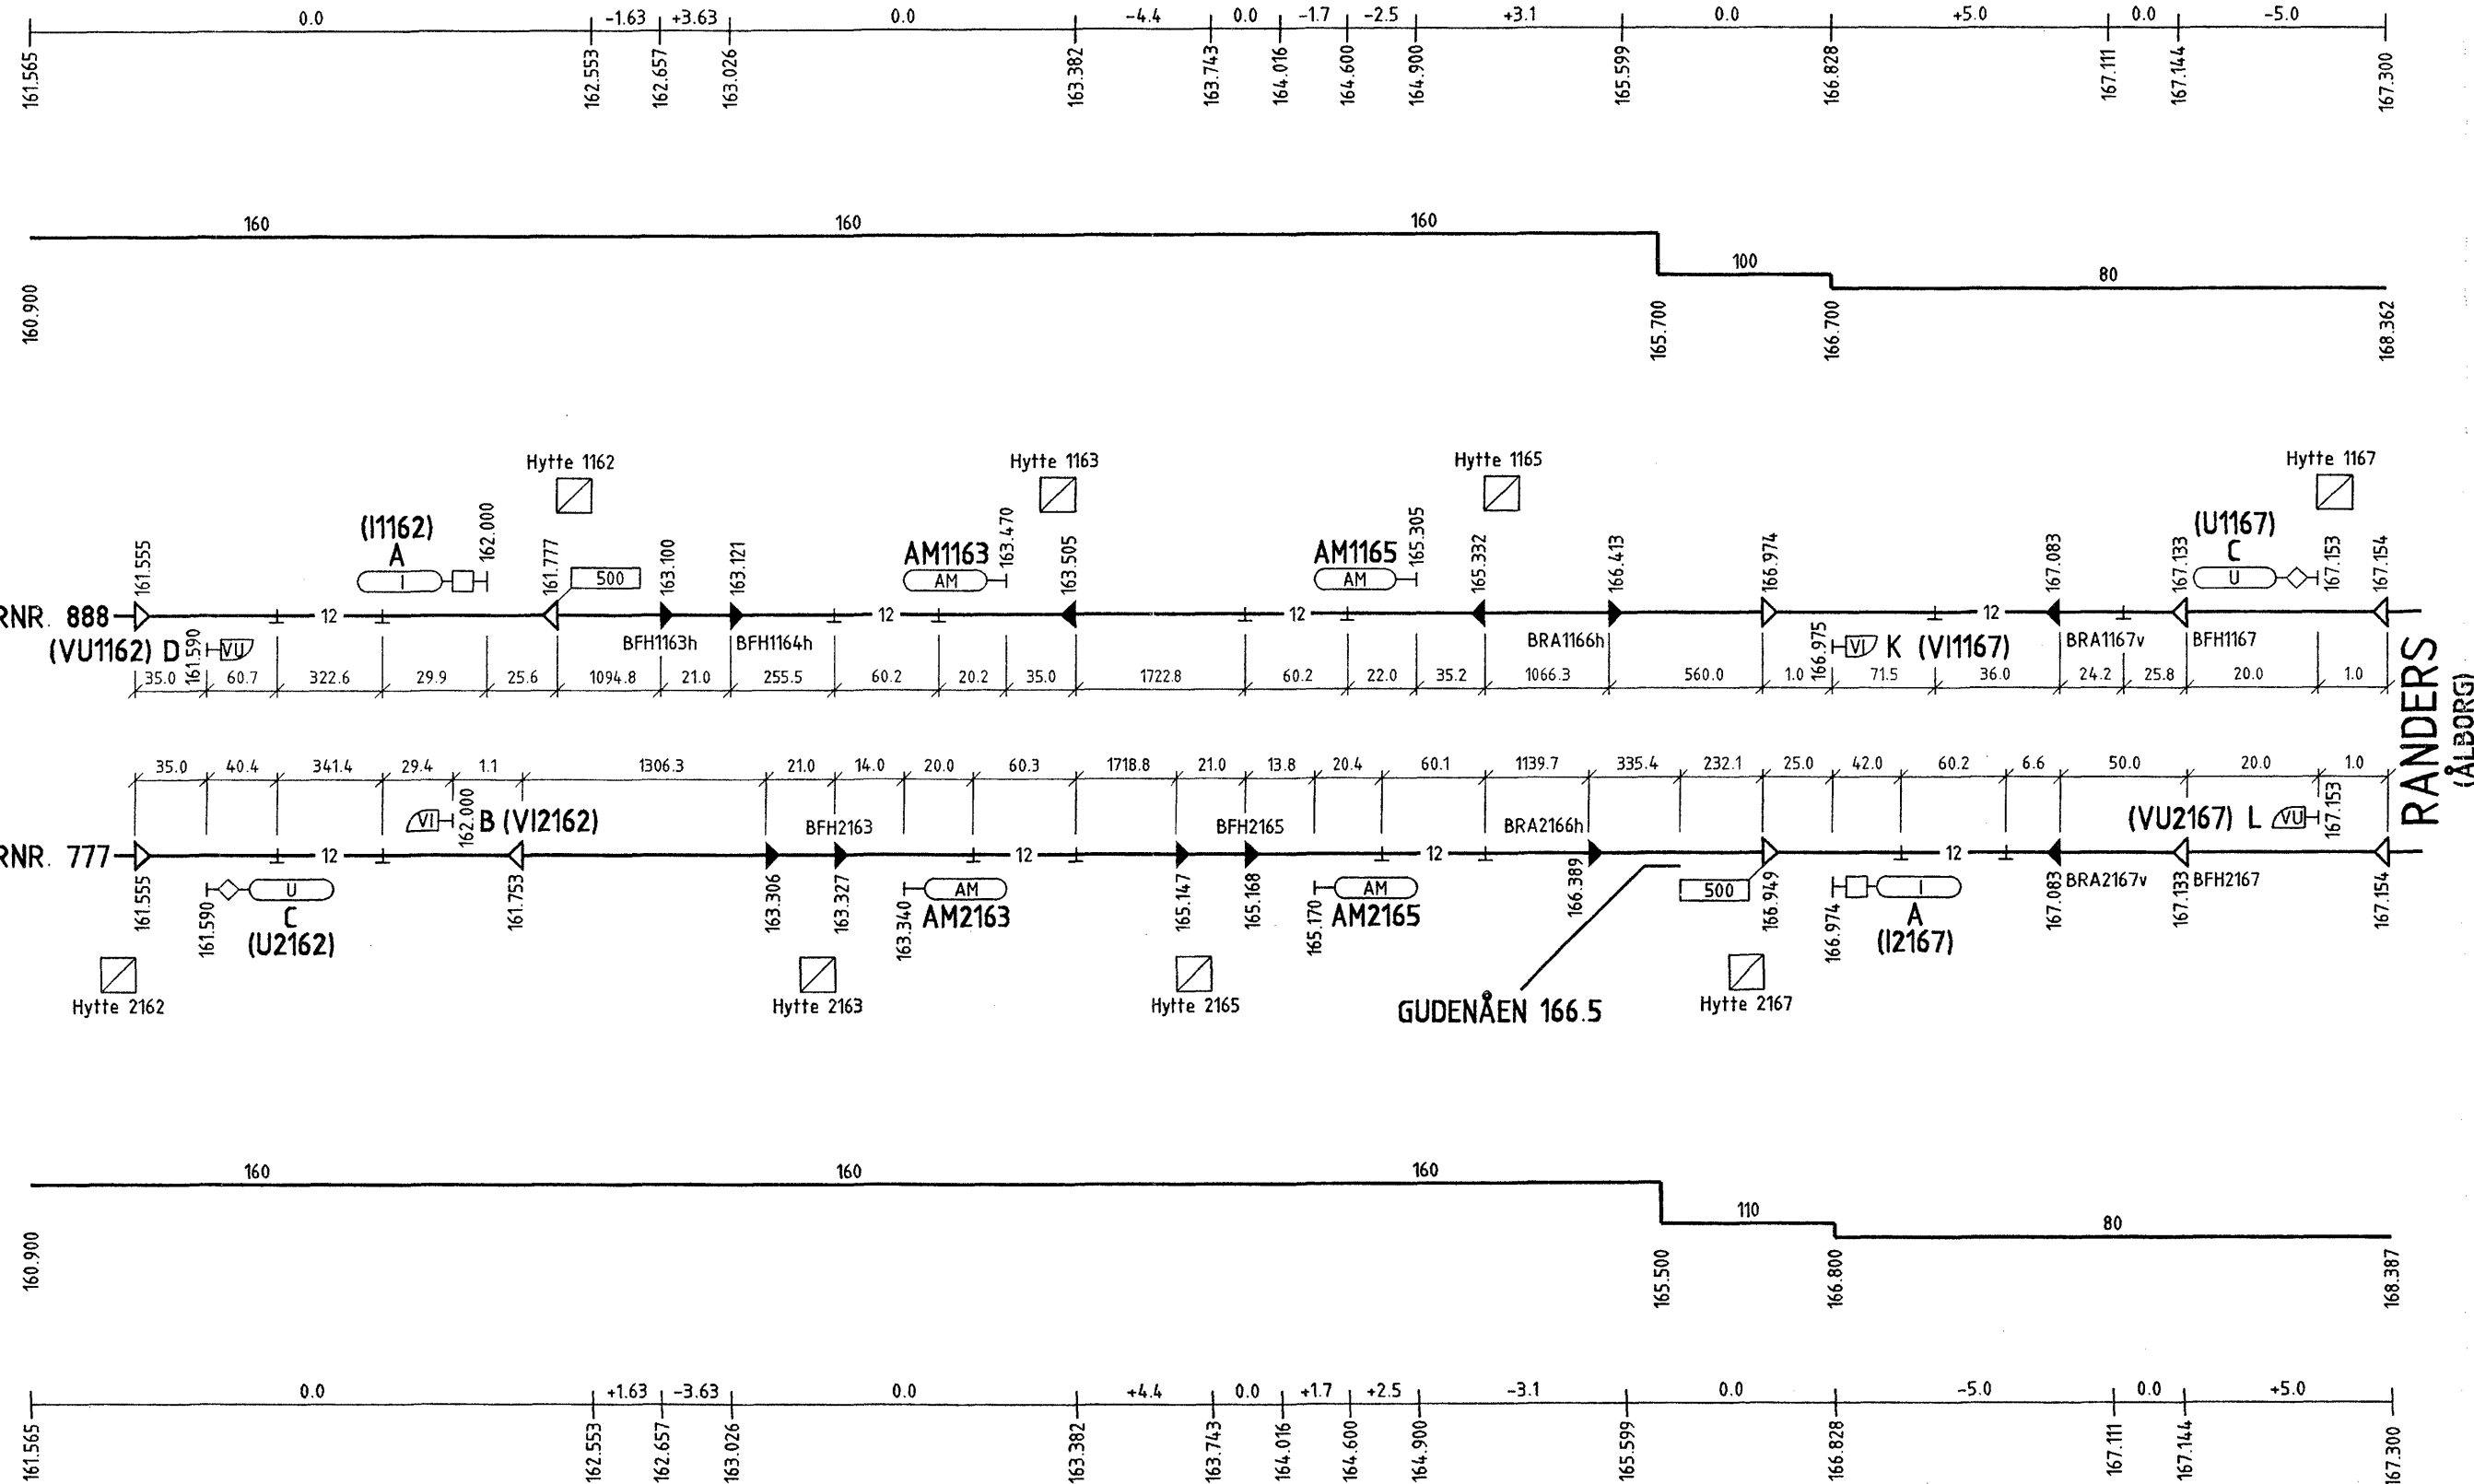

Denne tegning ind-
kaldes ikke til rettelse

09 JAN. 2001

Sikring A

Banestyrelsen			Adresse Banestyrelsen Sølvgade 40, opgang E 1348 København K Telefon 33 76 50 00	Projektering Banestyrelsen rådgivning Pilestræde 58 1112 København K
Godkendt af Banestyrelsen <i>Michael W. Nielsen</i>	KS-skema PCM	Aflever 03nr7824		
Tegning:	1. udgave Dato og initialer	Seneste udgave Signatur	Mål	Tegningsnavn
Konstrueret	13.11.2000 MKR		Enhed	Stavnstrup - Randers ATC-Strækingsplan
Kontrolleret	8/1-01 TKL			
Godkendt	XXXXXXXXXX			
© Copyright Banestyrelsen	Sprog	Udgave 01.00 14.11.2000	Tegningsnr. 47 nr. 5258	Side/af sider 1(1)

STEVNSTRUP-RANDERS