



STATIONSNUMMER 43
STRÆKNINGSNUMMER 244161
ATC-RETNING Ar-Ab=b
ATC-RETNING Ab-Ar=a

NOTE:
De angivne kilometreringer ved baliserne må ikke anvendes.

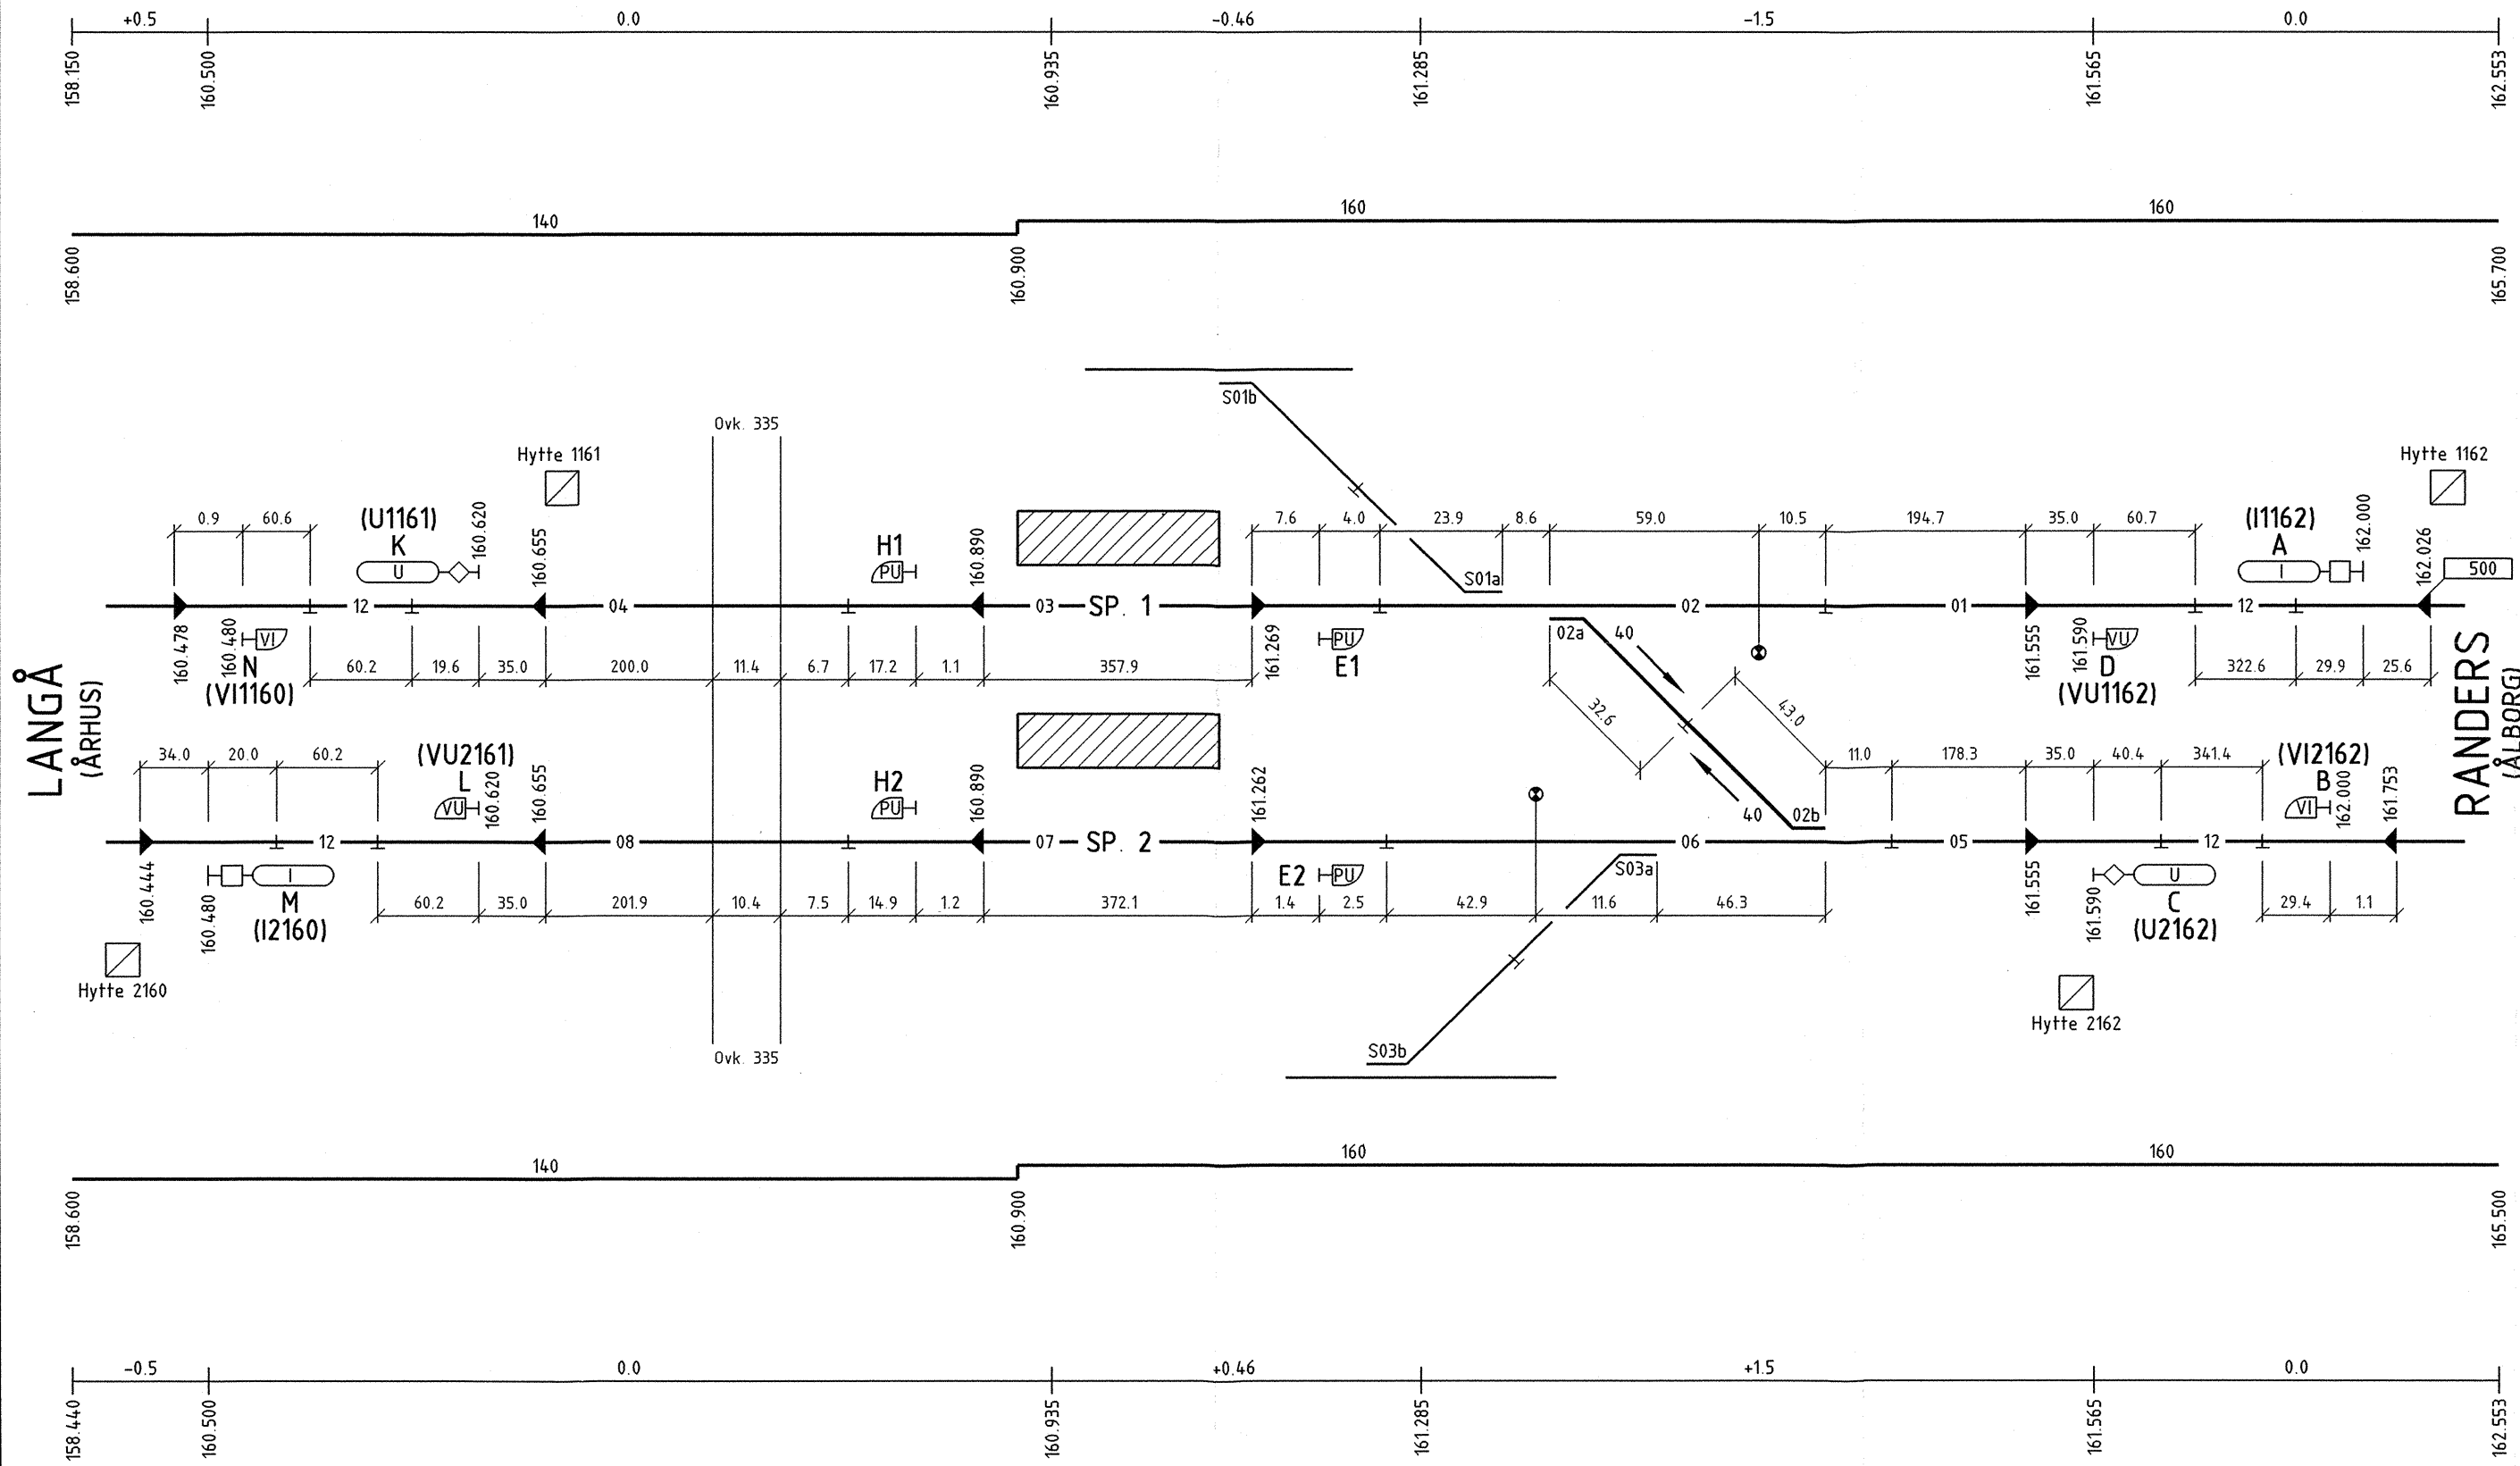

STEVNSTRUP

<div>banedanmark</div> 		Verificeret PCM		Adresse Banedanmark Amerika Plads 15 2100 København Ø	Projektering Atkins Danmark A/S Arne Jacobsens Allé 17 2300 København S
		Afløser 03 nr. 7822			
		Godkendt af Banedanmark			
Tegning:	1. udgave Dato og initialer	Seneste udgave Dato og initialer	Mål	Tegningsnavn Stevnstrup ATC-Stationsplan	
Udarbejdet	13.11.2000 MKR	09.02.2010 MKR	Enhed		
Kontrolleret	08.01.2001 TKL	01.03.2010 SAS			
Godkendt	09.01.2001 MWN	02.03.2010 MWN			
© Copyright Banedanmark	Sprog	Udgave 03.00 09.02.2010	Tegningsnr. 47 nr. 5257	Side/af sider 1 (1)	