



STATIONSNUMMER 50  
STRÆKNINGSNUMMER 242123  
ATC-RETNING Ar-Ab=b  
ATC-RETNING Ab-Ar=A

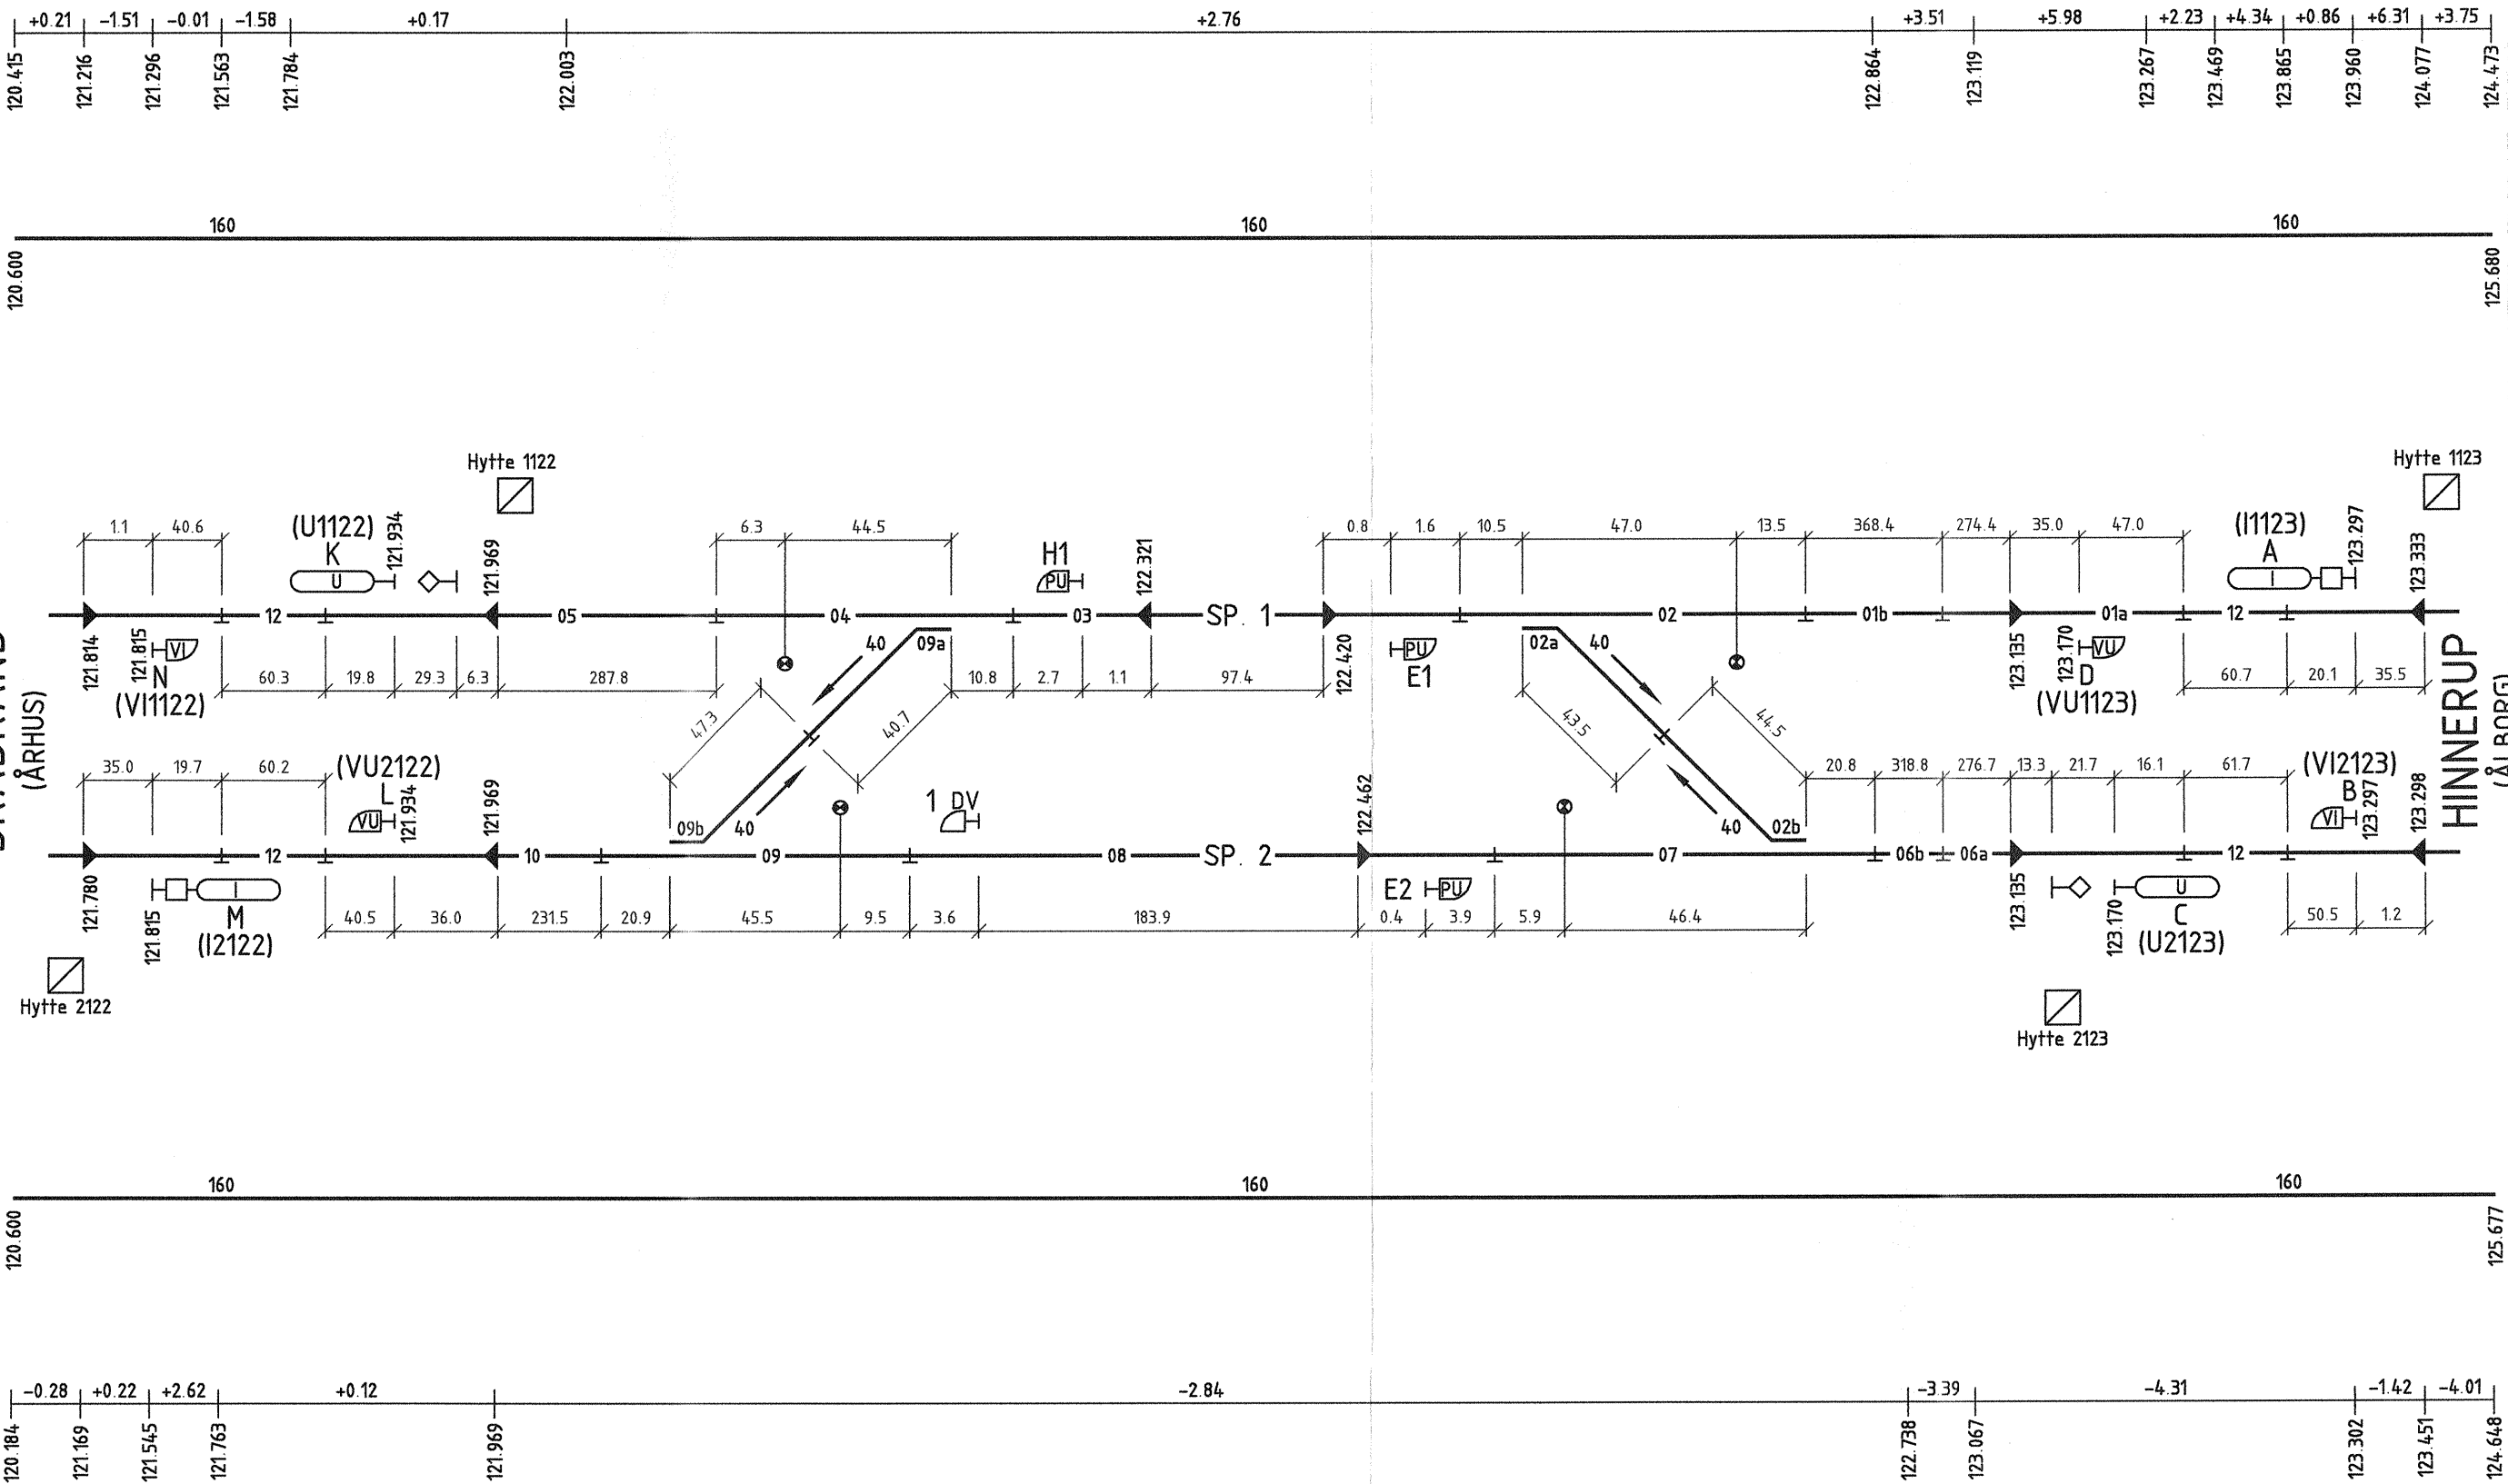

NOTE:  
De angivne kilometrerings ved baliserne må ikke anvendes.

MUNDELSTRUP

		Verificeret PCM		Adresse Banedanmark Carsten Niebuhrs Gade 43 1577 København V	Projektering Atkins Danmark A/S Arne Jacobsens Allé 17 2300 København S
		Afløser 03 nr. 7806			
		Godkendt af Banedanmark			
Tegning:	1. udgave Dato og initialer	Seneste udgave Dato og initialer	Mål	Tegningsnavn  <b>Mundelstrup</b> ATC-Stationsplan	
Udarbejdet	13.11.2000 MKR	14.12.2021 MKR	Enhed		
Kontrolleret	08.01.2001 TKL	16.12.2021 <i>[Signature]</i>			
Godkendt	09.01.2001 MVN	20.01.2022 <i>[Signature]</i>			
© Copyright Banedanmark	Sprog	Udgave <b>03.00    14.12.2021</b>		Tegningsnr.  <b>47 nr. 5249</b>	Side/af sider  <b>1 (1)</b>