


STRÆKNINGSNUMMER 242112
ATC-RETNING Ar-Ab=b
ATC-RETNING Ab-Ar=A

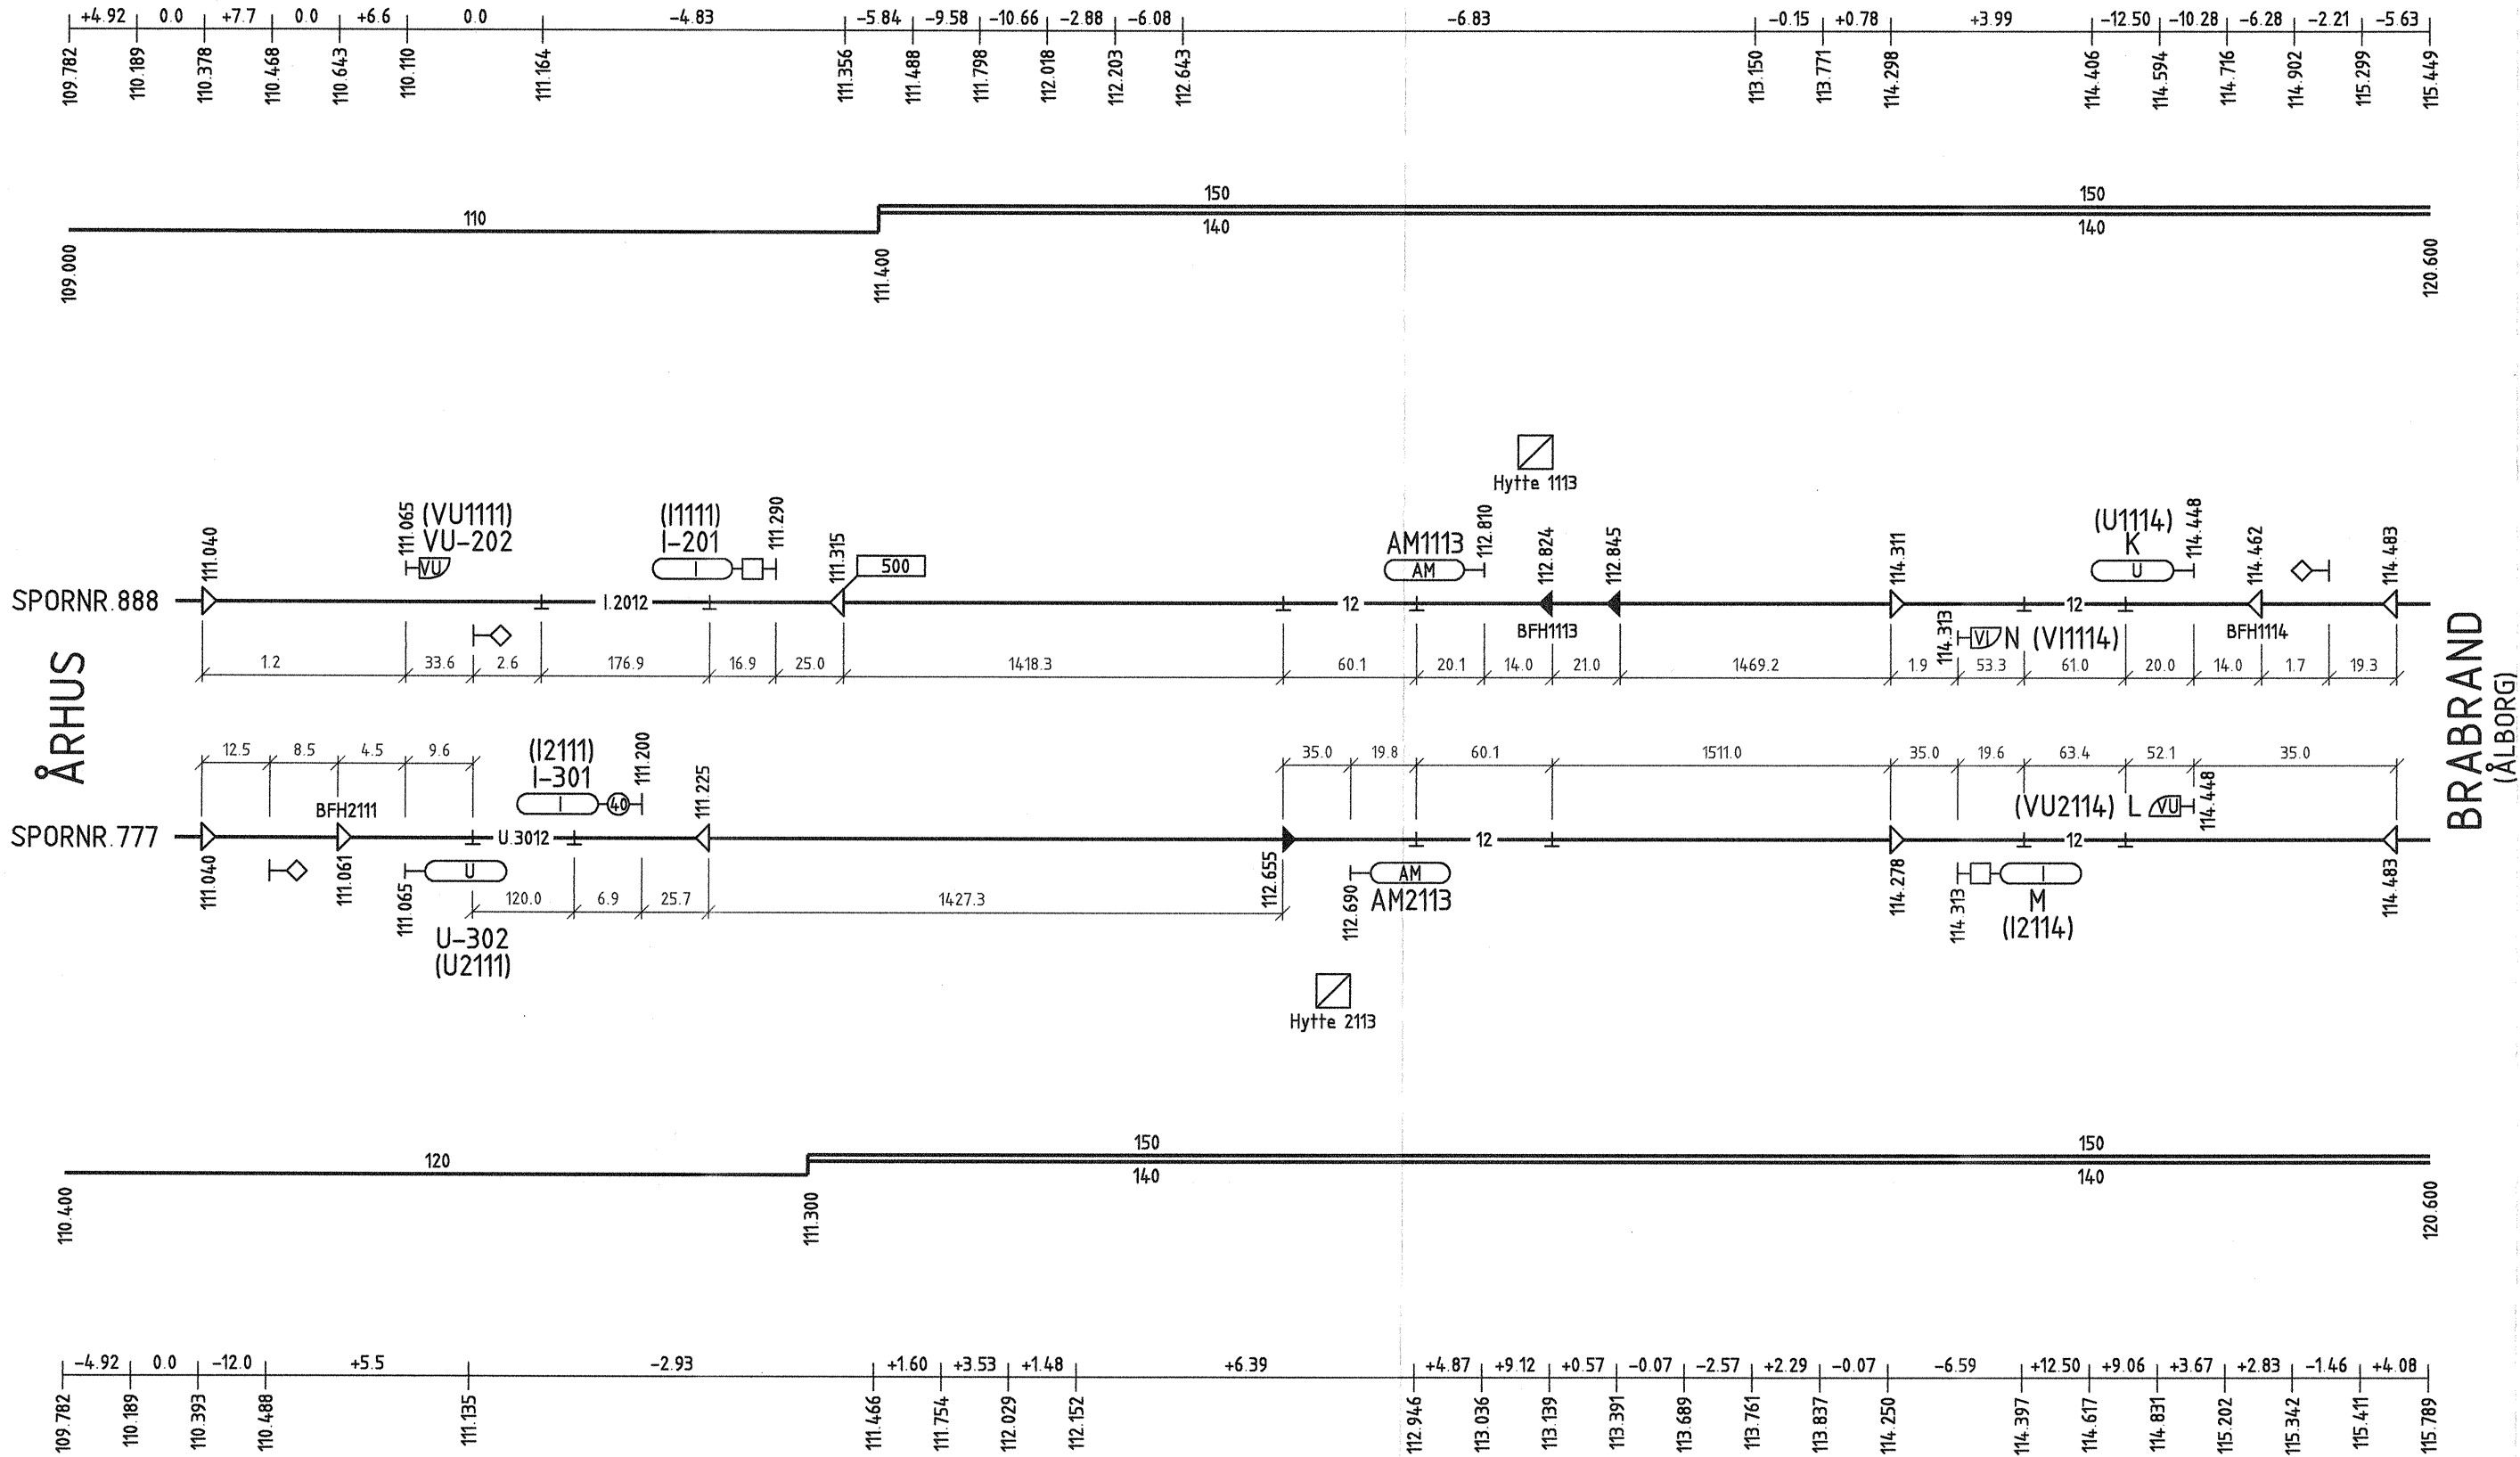

ÅRHUS-BRABRAND

NOTE:
De angivne kilometrerings ved baliserne må ikke anvendes.

		Verificeret PCM	Adresse Banedanmark Carsten Niebuhrs Gade 43 1577 København V	Projektering Atkins Danmark A/S Arne Jacobsens Allé 17 2300 København S
		Afløser 03 nr. 7800		
		Godkendt af Banedanmark		
Tegning:	1. udgave Dato og initialer	Seneste udgave Dato og initialer	Mål	Tegningsnavn Århus - Brabrand ATC-Strækingsplan
Udarbejdet	13.11.2000 MKR	06.09.2021 MKR	Enhed	
Kontrolleret	08.01.2001 TKL	10.09.2021 Kof		
Godkendt	09.01.2001 MWV	26.10.2021 Kof		
© Copyright Banedanmark	Sprog	Udgave 03.00 06.09.2021	Tegningsnr. 47 nr. 5246	Side/af sider 1 (1)