


STRÆKNINGSNUMMER 244162
ATC-RETNING Ar-Ab=b
ATC-RETNING Ab-Ar=A

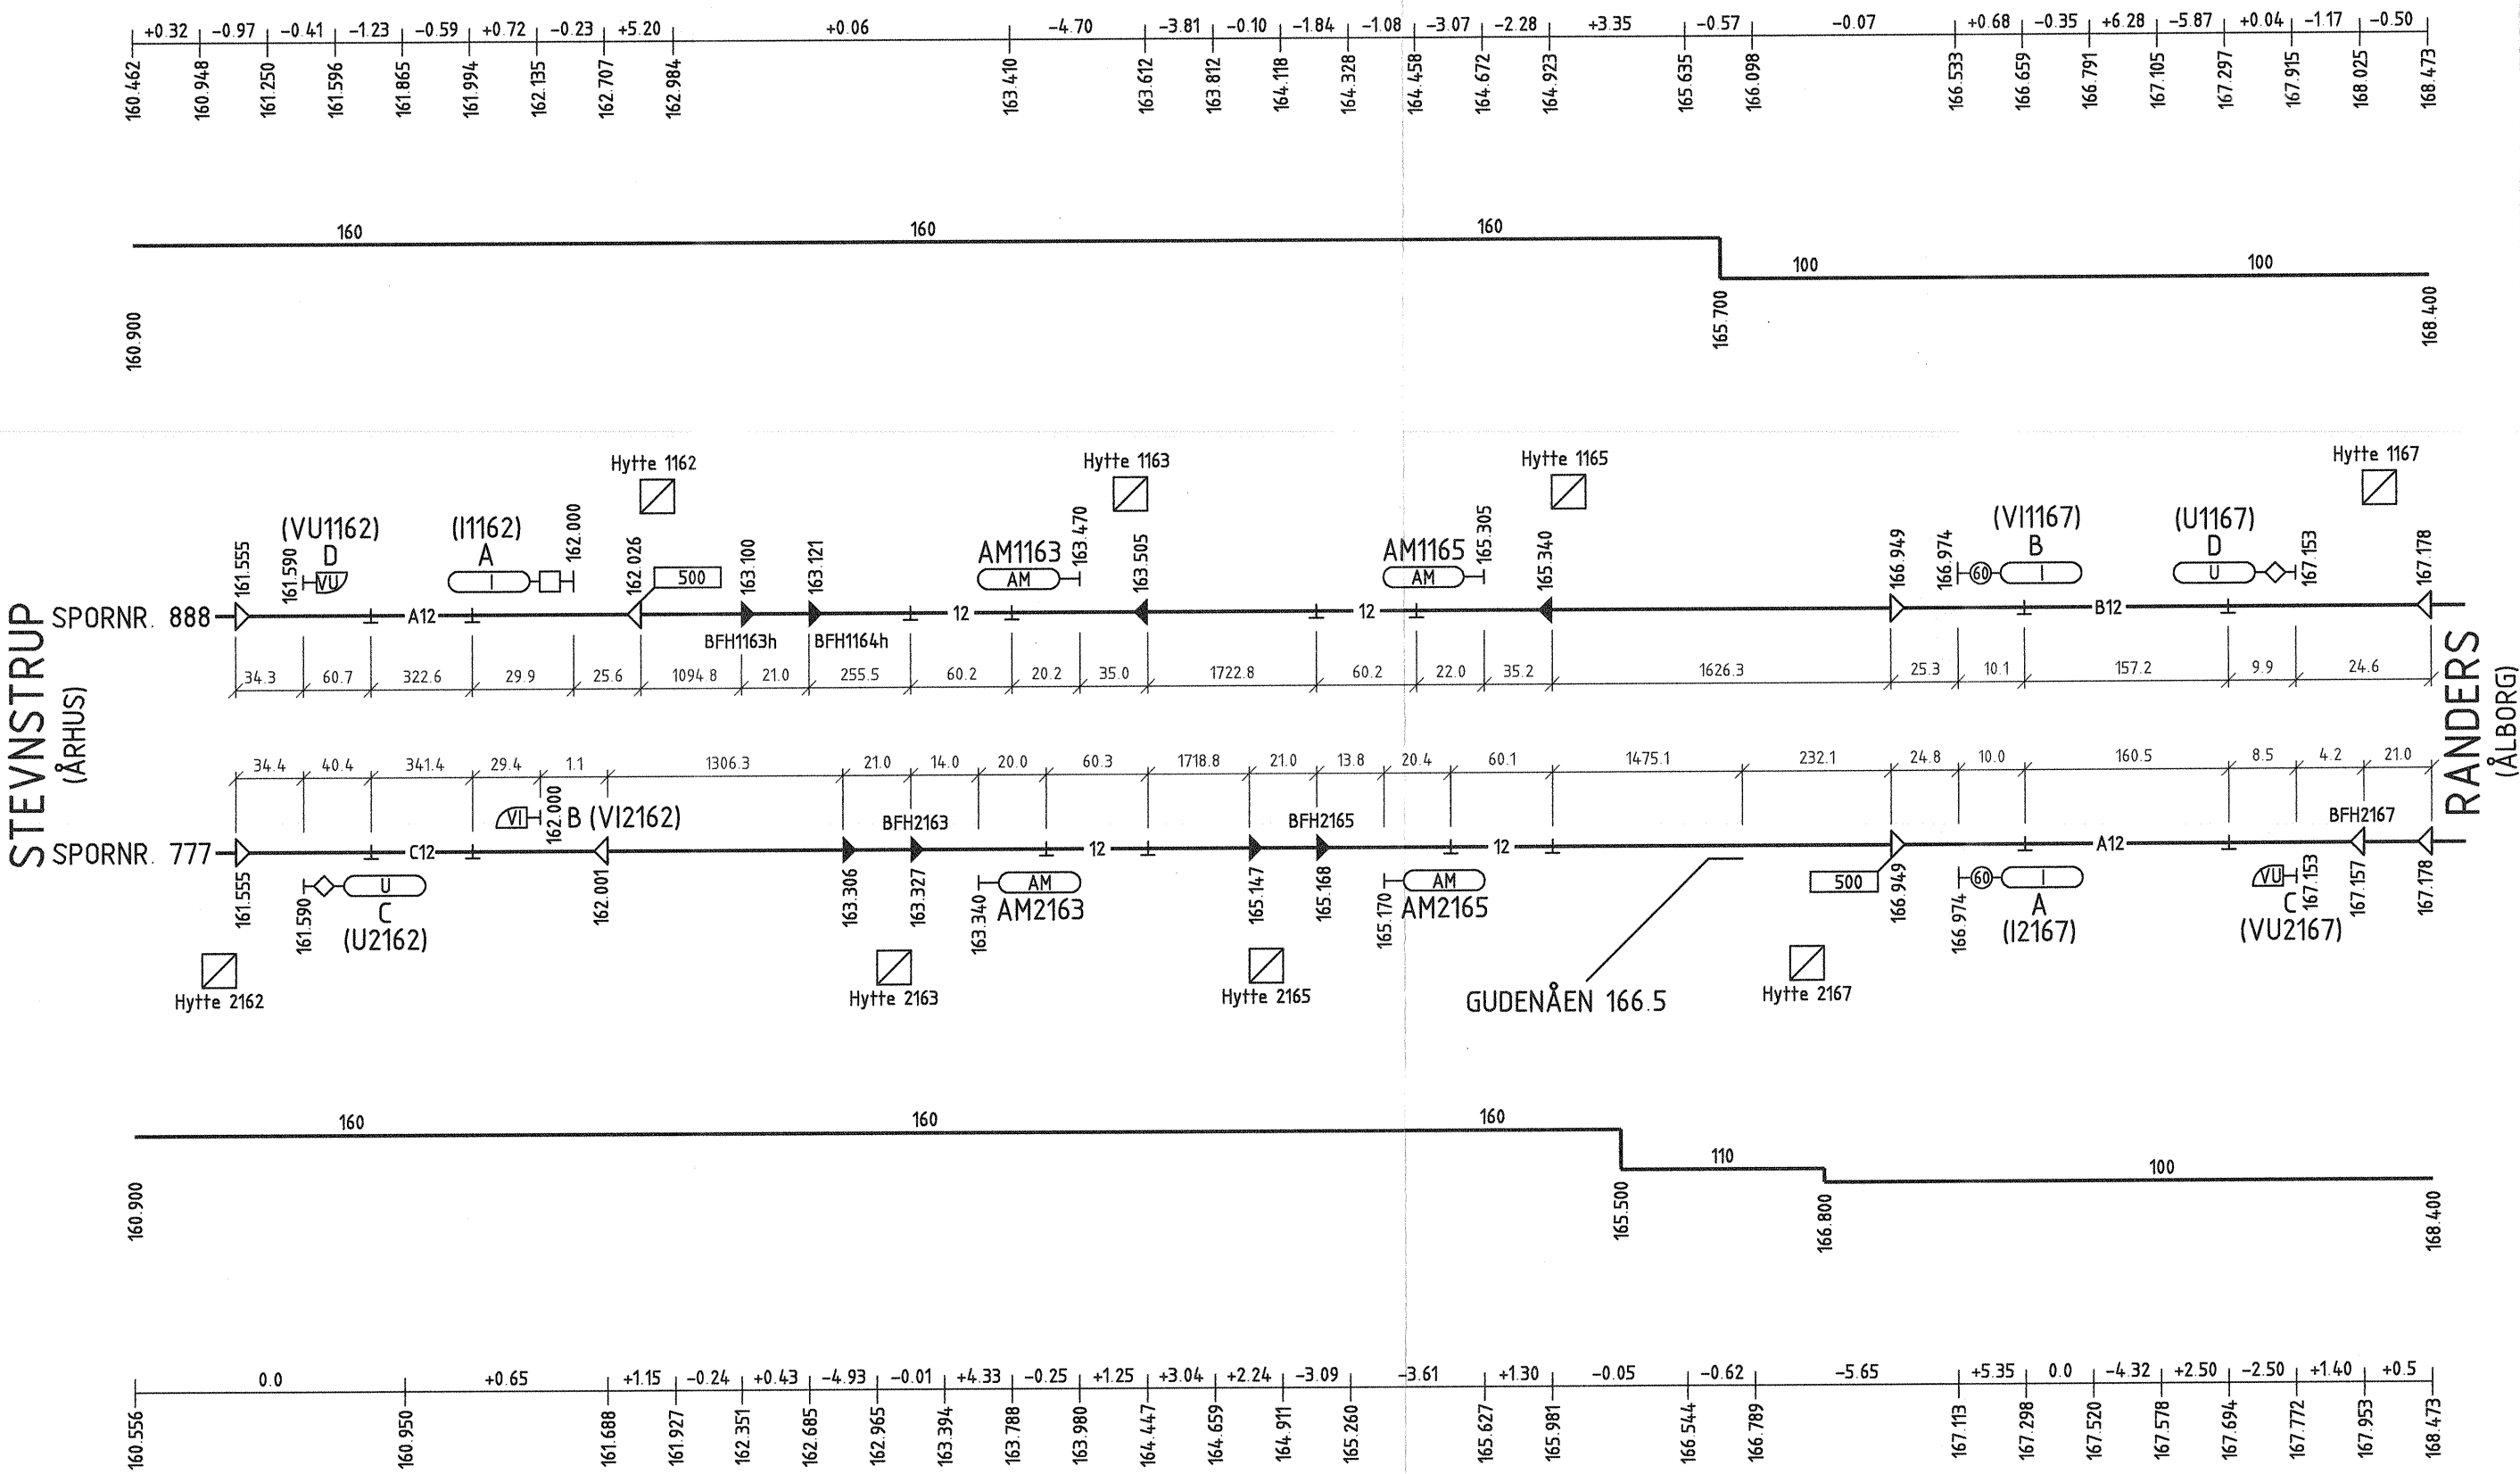

STEVNSTRUP-RANDERS

NOTE:
De angivne kilometrerings ved baliserne må ikke anvendes.

		Verificeret PCM		Adresse Banedanmark Amerika Plads 15 2100 København Ø	Projektering Atkins Danmark A/S Arne Jacobsens Allé 17 2300 København S
		Afløser 03 nr. 7824			
		Godkendt af Banedanmark			
Tegning:	1. udgave Dato og initialer	Seneste udgave Dato og initialer	Mål	Tegningsnavn Stevnstrup - Randers ATC-Strækingsplan	
Udarbejdet	13.11.2000 MKR	15.04.2021 HBB	Enhed		
Kontrolleret	08.01.2001 TKL	14.09.22 MKL			
Godkendt	09.01.2001 MWV	26.09.2022 KCL			
© Copyright Banedanmark	Sprog	Udgave 04.02 15.04.2021		Tegningsnr. 47 nr. 5258	Side/af sider 1 (1)