


STATIONSNUMMER 43
STRÆKNINGSNUMMER 244161
ATC-RETNING Ar-Ab=b
ATC-RETNING Ab-Ar=A

NOTE:

De angivne kilometreringer ved baliserne må ikke anvendes.

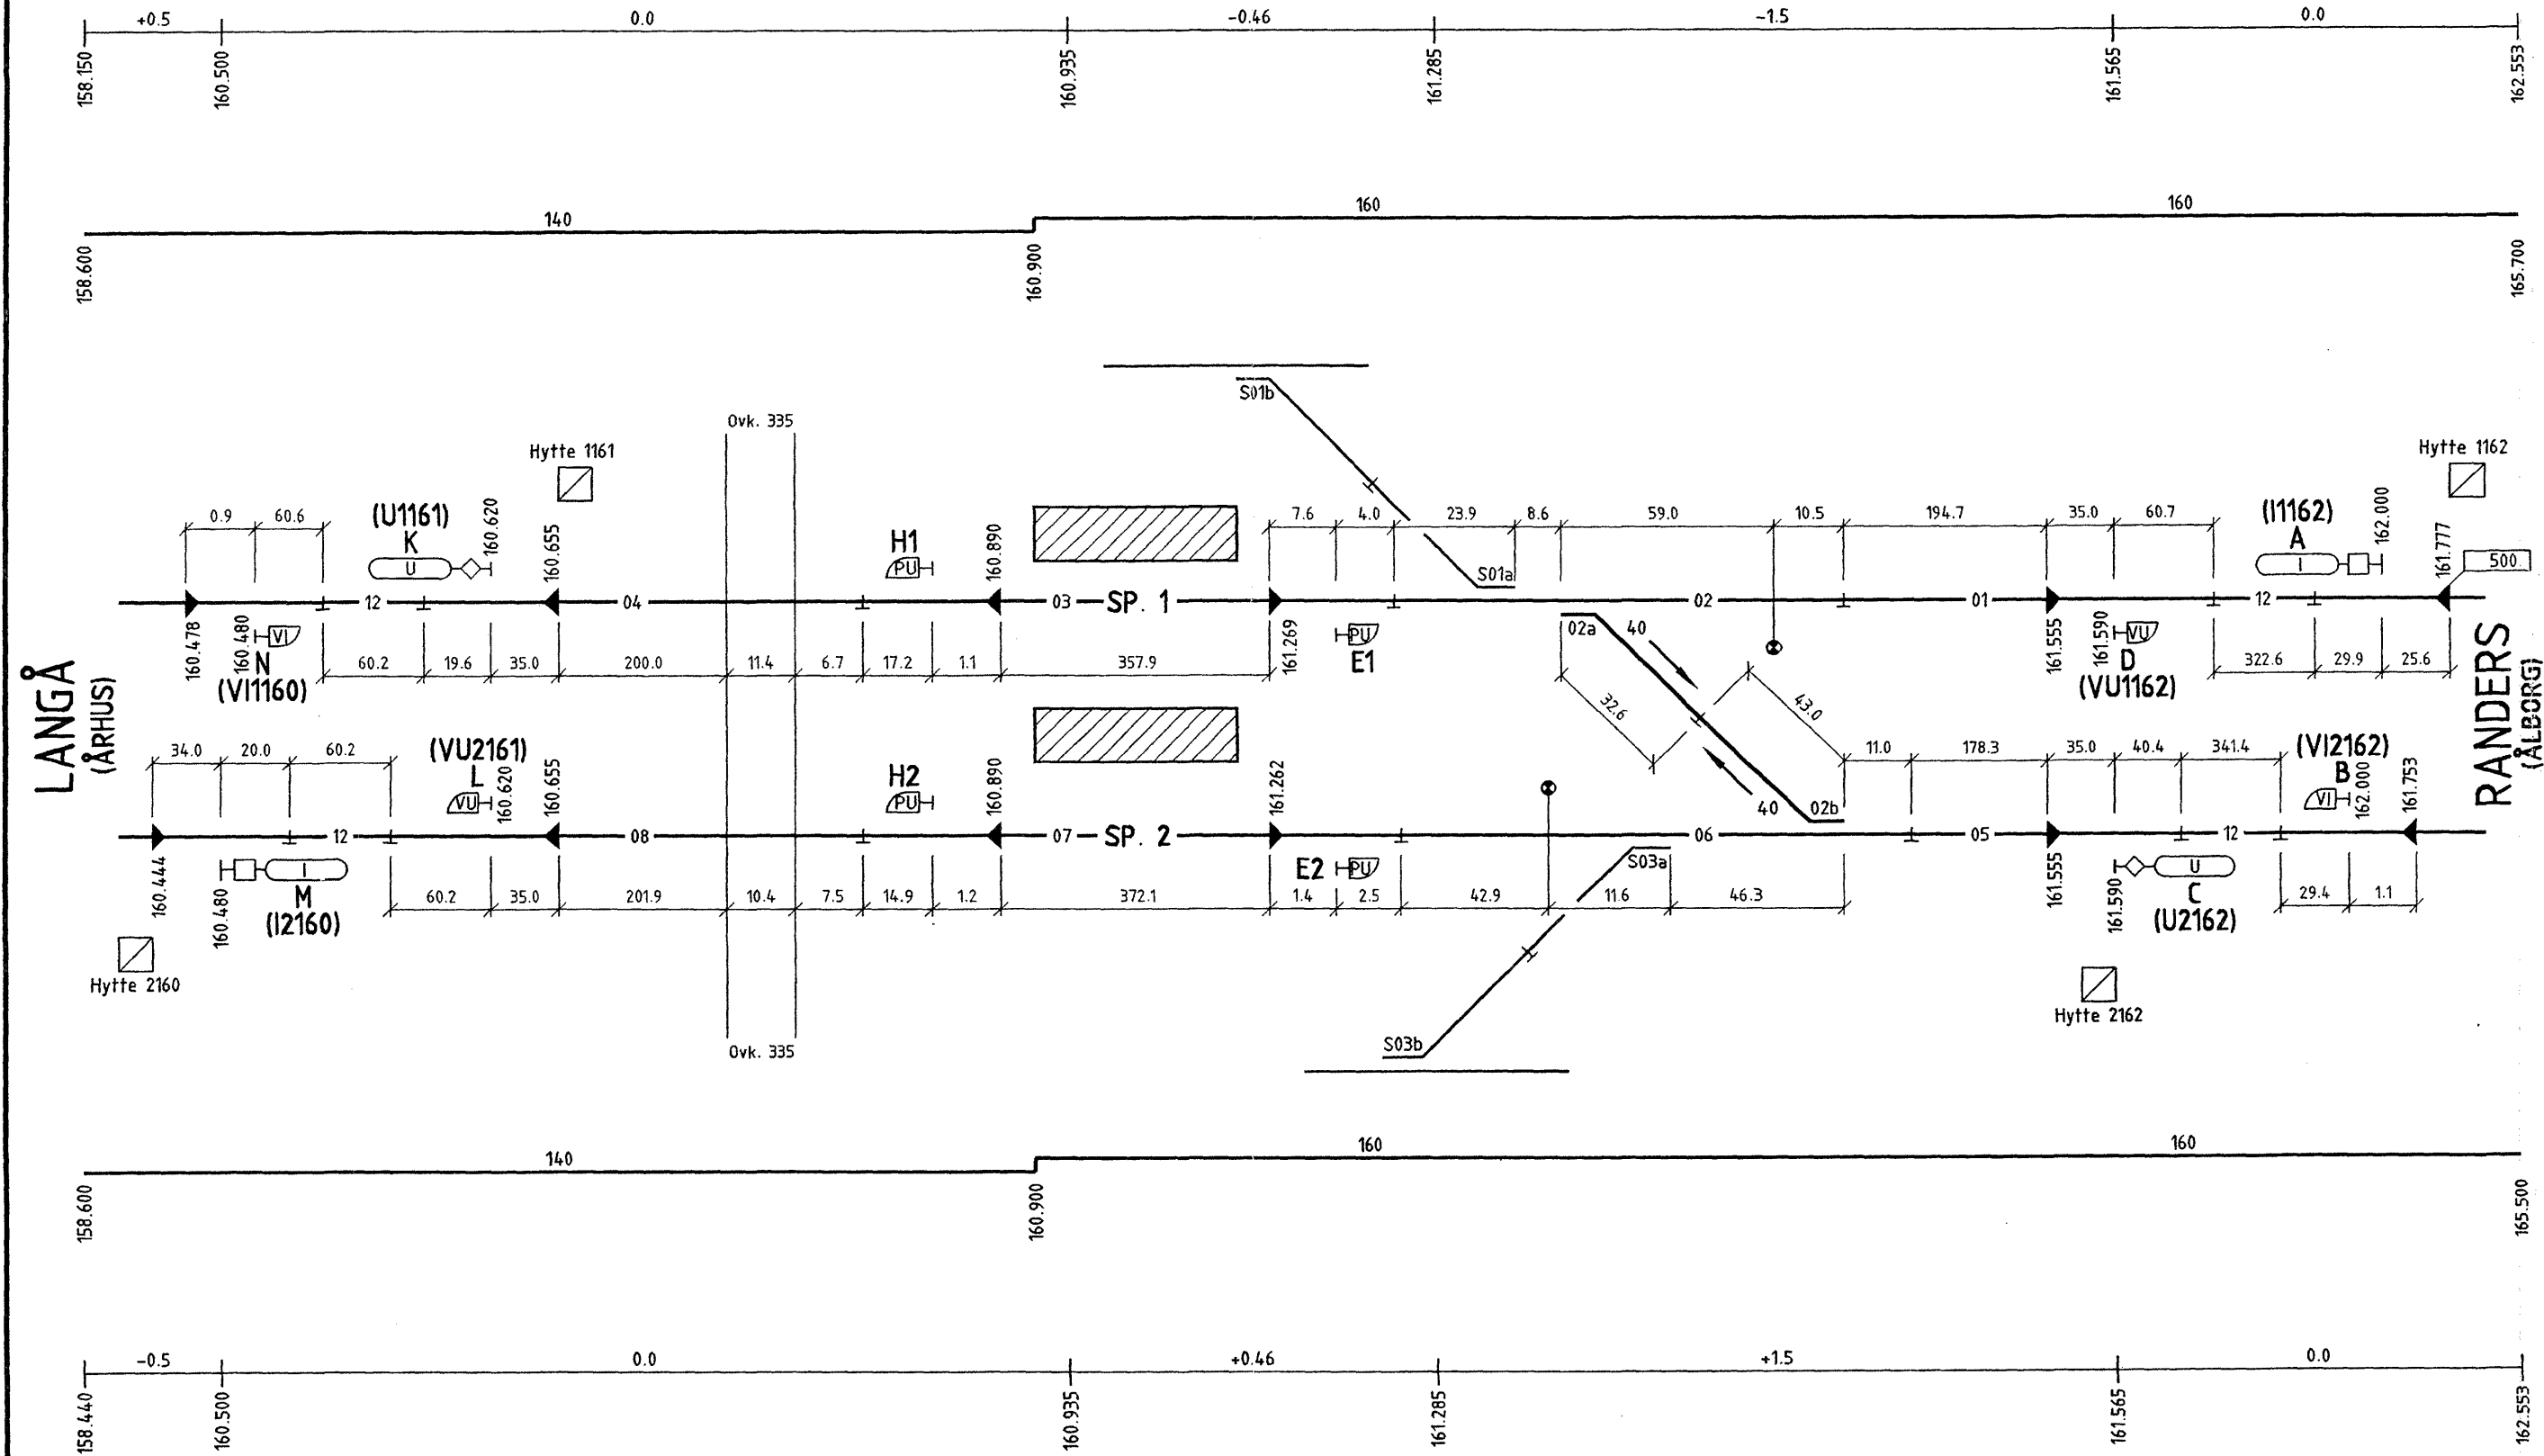

Denne tegning indkaldes ikke til rettselse

09 JAN. 2001

Stilling 4

STEVNSTRUP

Banestyrelsen					Adresse Banestyrelsen Sølvgade 40, opgang E 1349 København K Telefon 33 76 50 00		Projektering Banestyrelsen rådgivning Pilestræde 58 1112 København K		
Godkendt af Banestyrelsen <i>Michael W. Nielsen</i>			KS-skema PCM						
			Afløser 03nr7822						
Tegning:		1. udgave Dato og initialer	Seneste udgave Signatur		Mål		Tegningsnavn Stevnstrup ATC-Stationsplan		
Konstrueret		13.11.2000 MKR			Enhed				
Kontrolleret		<i>B/I-Oi THL</i>							
Godkendt		 							
© Copyright Banestyrelsen		Sprog	Udgave 01.00 14.11.2000			Tegningsnr. 47 nr. 5257			Side/af sider 1(1)