



STATIONSNUMMER 53  
STRÆKNINGSNUMMER 237000  
ATC-RETNING Fa-Ar=A  
ATC-RETNING Ar-Fa=b


Til Ålborg  
2. Hsp.

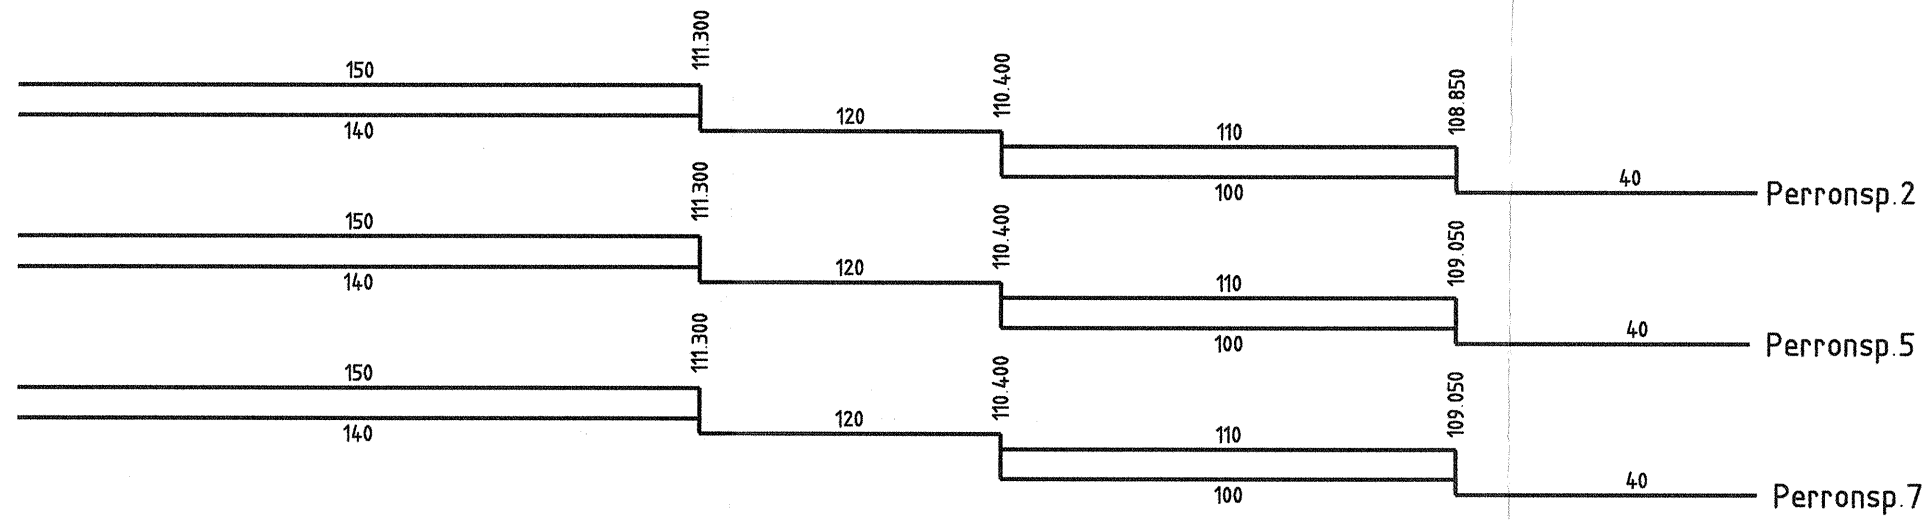



2. Hsp.

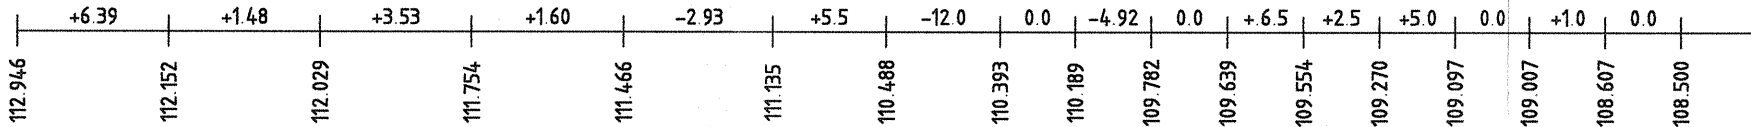

Fra Ålborg  
1. Hsp.

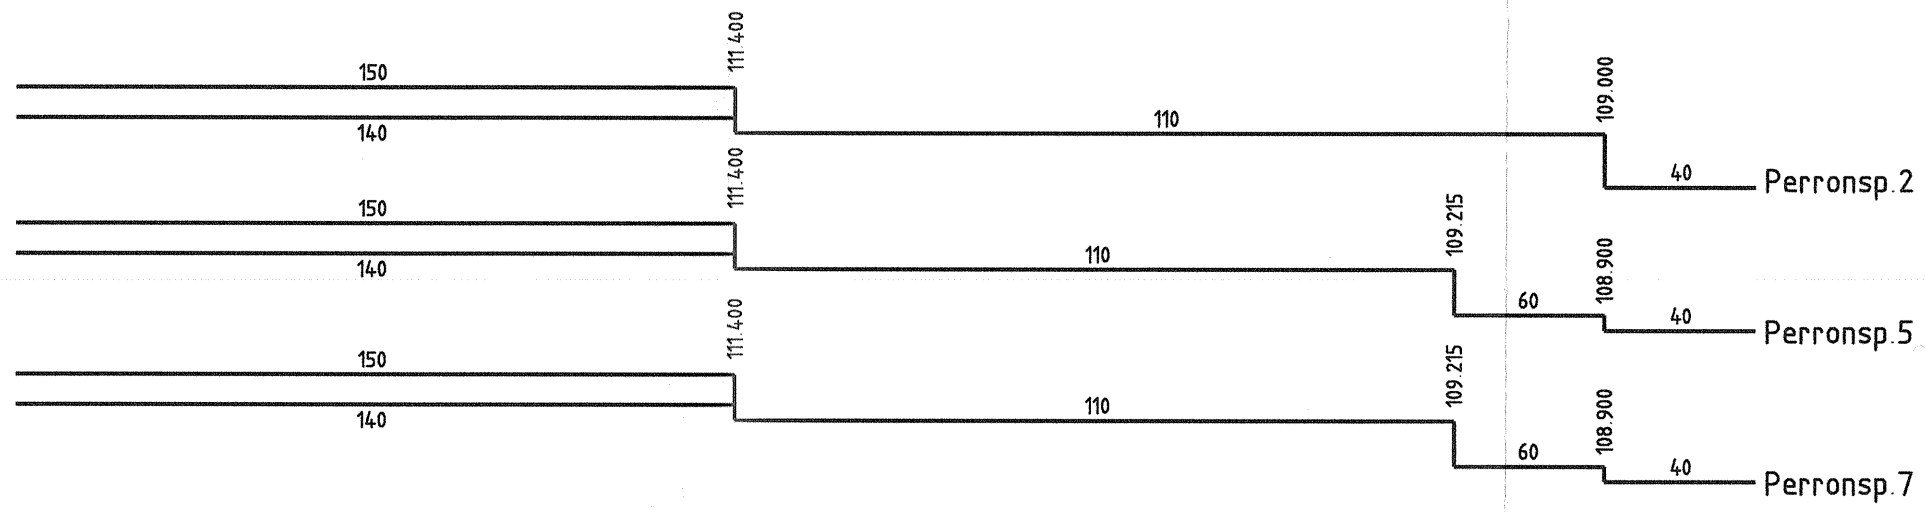

1. Hsp.

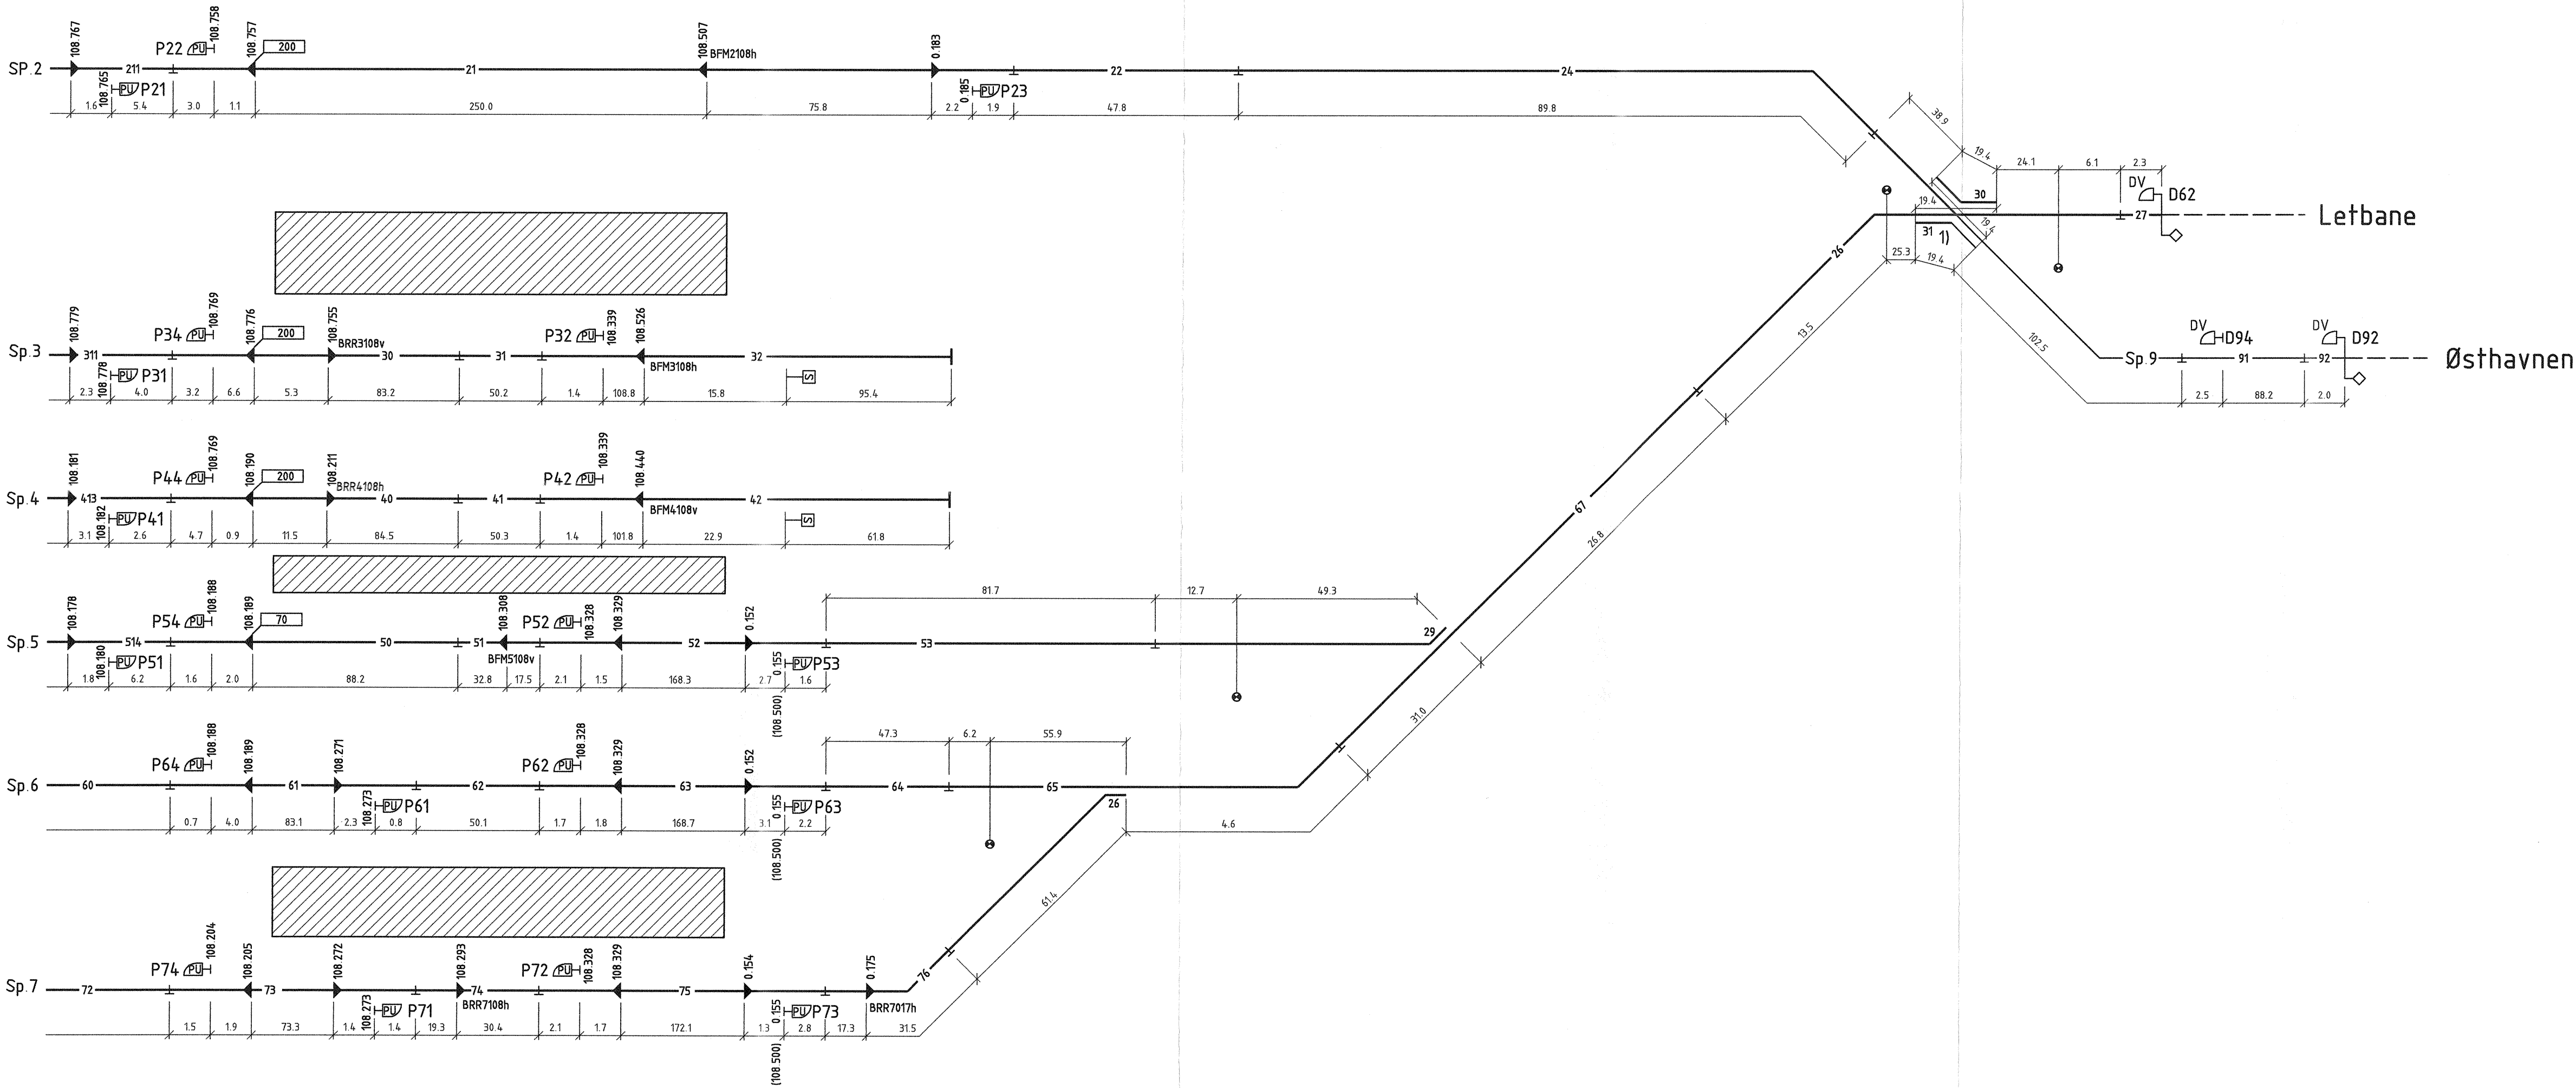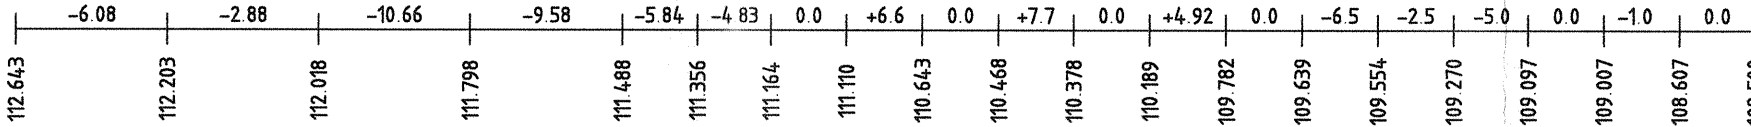

NOTE:

De angivne kilometreringer ved baliserne må ikke anvendes.

1) Sporskiftet er aflåst med låsebolte og lokal aflåst til kørsel i højre gren.

		Verificeret PEA	Adresse Banedanmark Carsten Niebuhrs Gade 43 1577 København V	Projektering Atkins Danmark A/S Arne Jacobsens Allé 17 2300 København S
Tegning:	1. udgave Dato og initialer	Seneste udgave Dato og initialer	Tegningsnavn Arhus ATC-Stationsplan del 2	
Udarbejdet	17.11.2020 JON	MM	Enhed	
Kontrolleret	09.01.2021 TKL	11.10.2021 MKR		
Godkendt	12.01.2021 MWI	26.10.2021 KJG		
© Copyright Banedanmark	Sprog	Udgave 10.00 11.10.2021	Tegningsnr. 47 nr. 5245	Side/af sider 1 (1)