


STRÆKNINGSNUMMER 236088
ATC-RETNING Fa-Ar=A
ATC-RETNING Ar-Fa=b

NOTE:
De angivne kilometreringer ved baliserne må ikke anvendes.

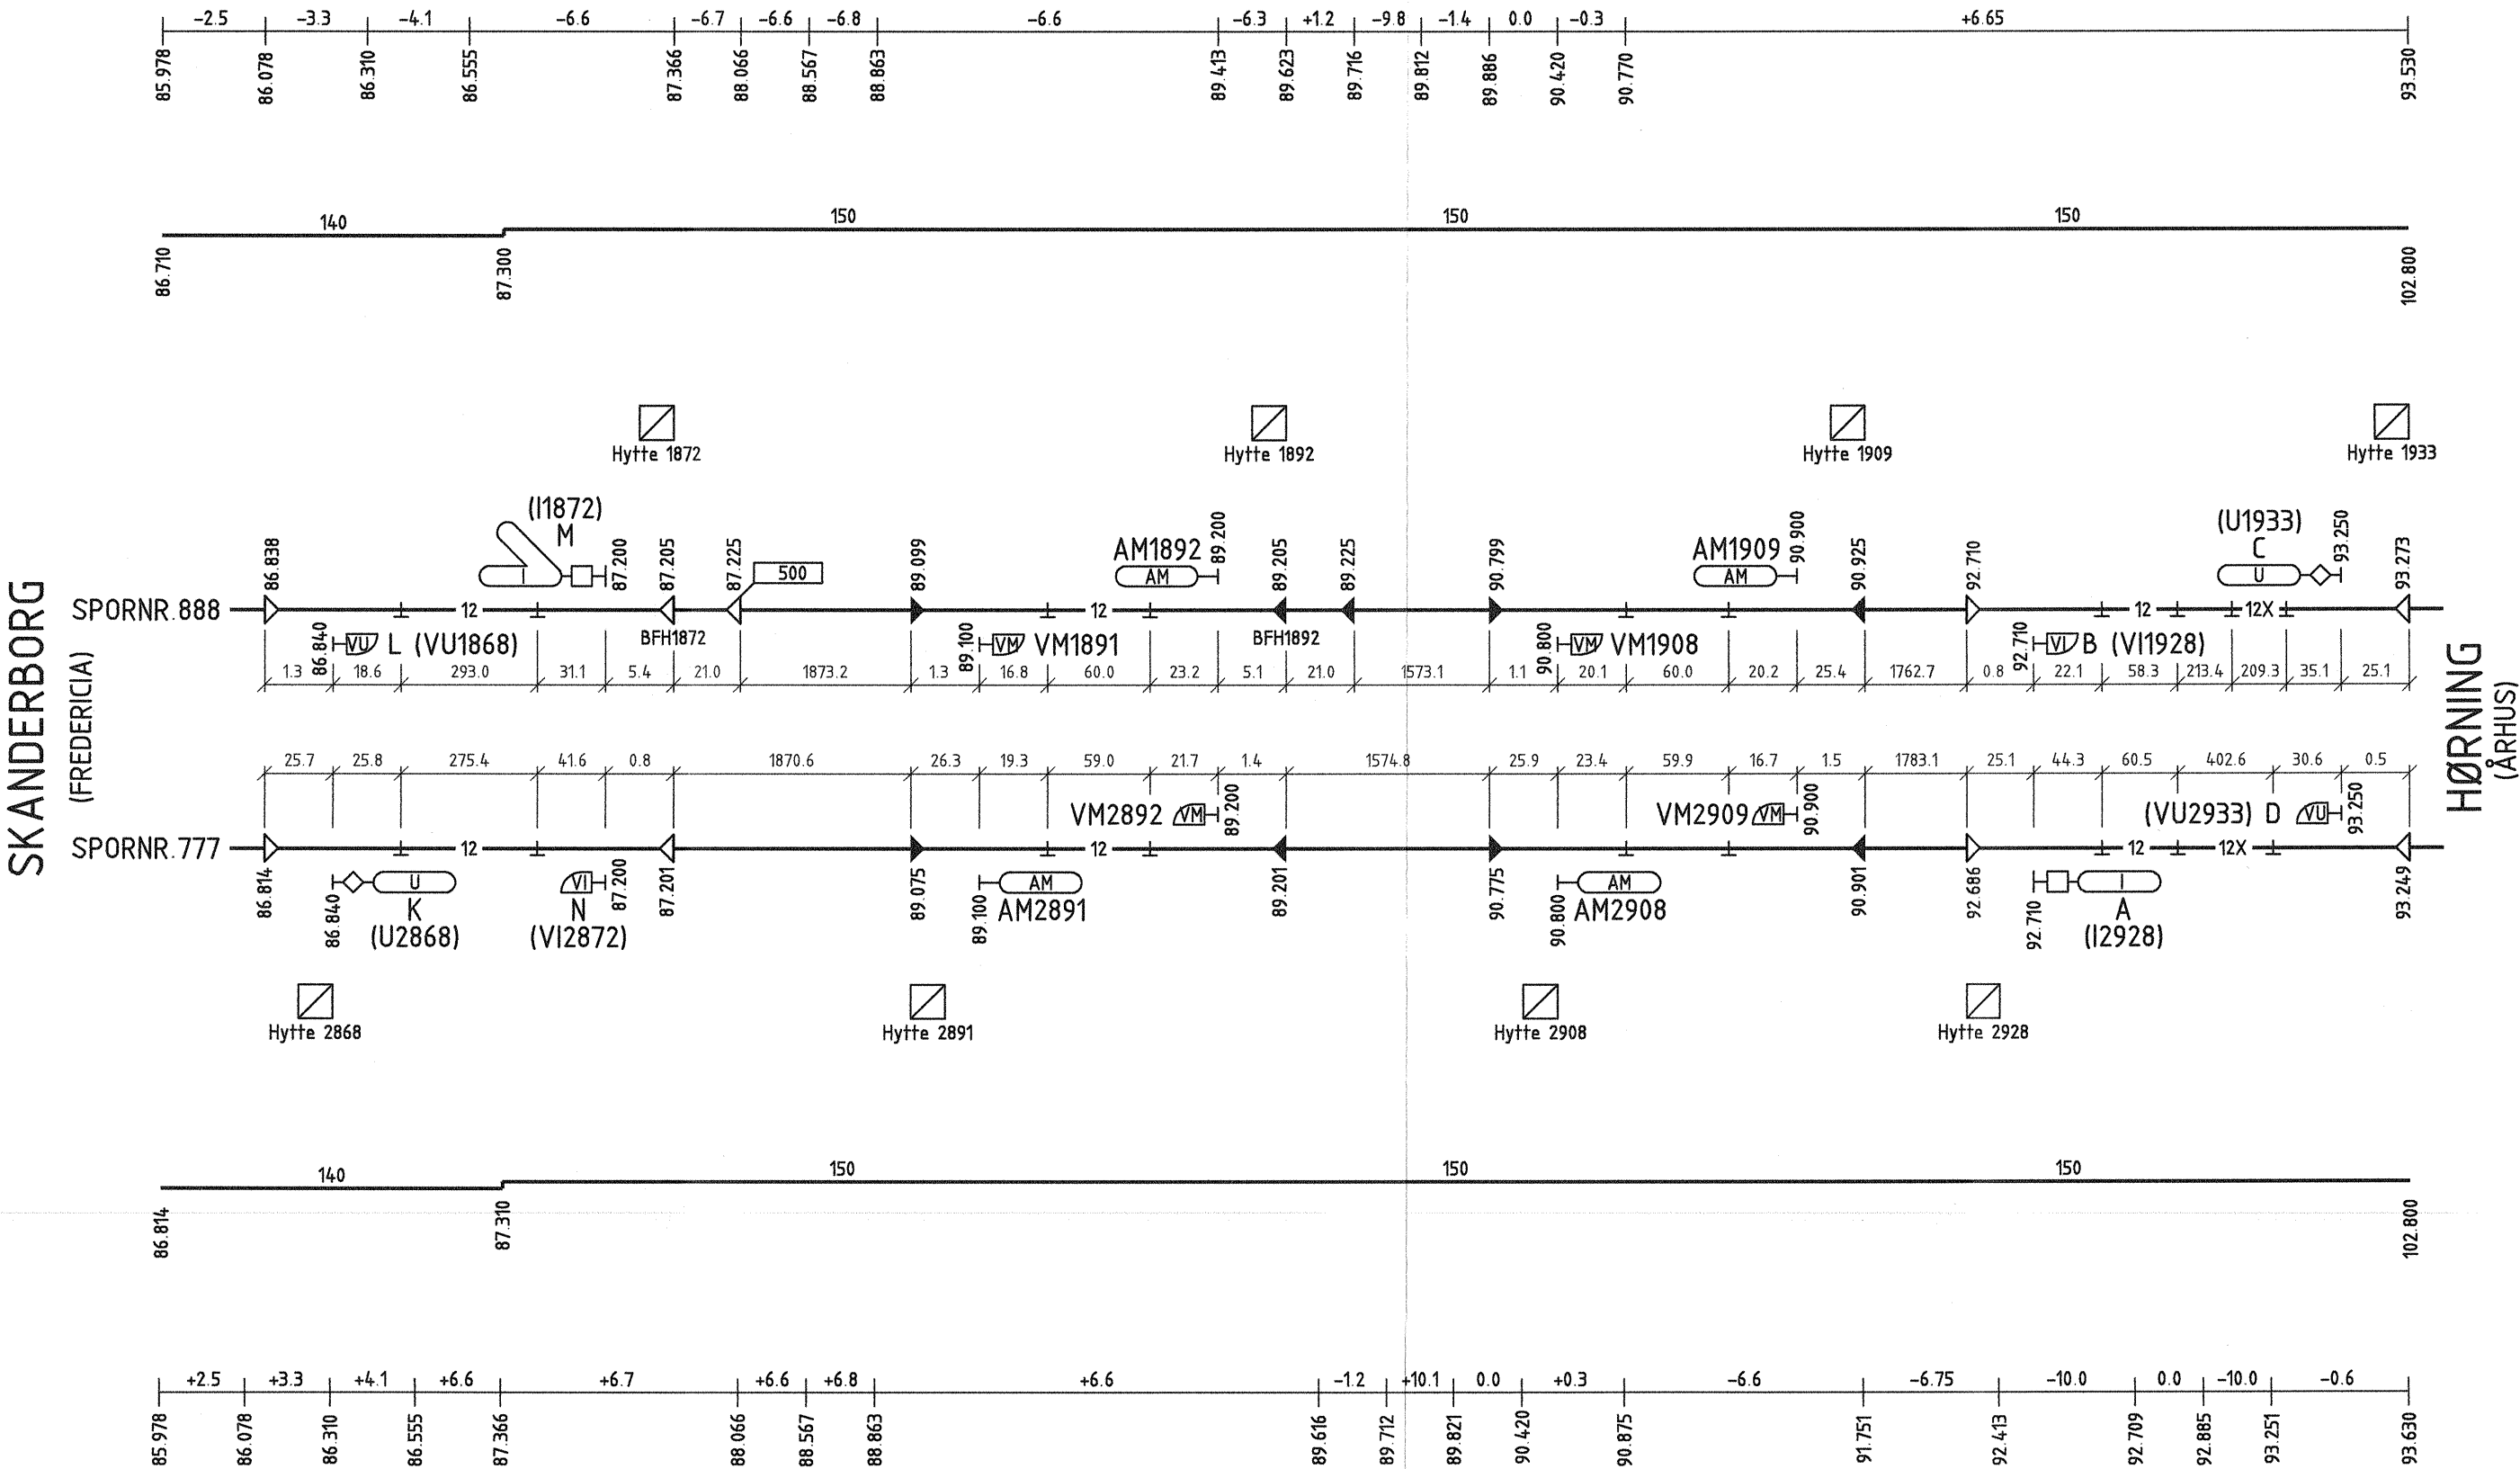

SKANDERBORG-HØRNING

		Verificeret PEA	Adresse Banedanmark Carsten Niebuhrs Gade 43 1577 København V	Projektering Atkins Danmark A/S Arne Jacobsens Allé 17 2300 København S
		Afløser 55 nr. 0214		
		Godkendt af Banedanmark		
Tegning:	1. udgave Dato og initialer	Seneste udgave Dato og initialer	Mål	Tegningsnavn Skanderborg - Hørning ATC-Strækingsplan
Udarbejdet	17.11.2000 JON	12.02.2020 ANB	Enhed	
Kontrolleret	09.01.2001 TKL	26.02.2020 Dst		
Godkendt	12.01.2001 MVN	18.06.2020 Bg		
© Copyright Banedanmark		Sprog	Udgave 04.00 12.02.2020	Tegningsnr. 47 nr. 5304
				Side/af sider 1 (1)