


STRÆKNINGSNUMMER 52062
ATC-RETNING Ro-Kb=b
ATC-RETNING Kb-Ro=A

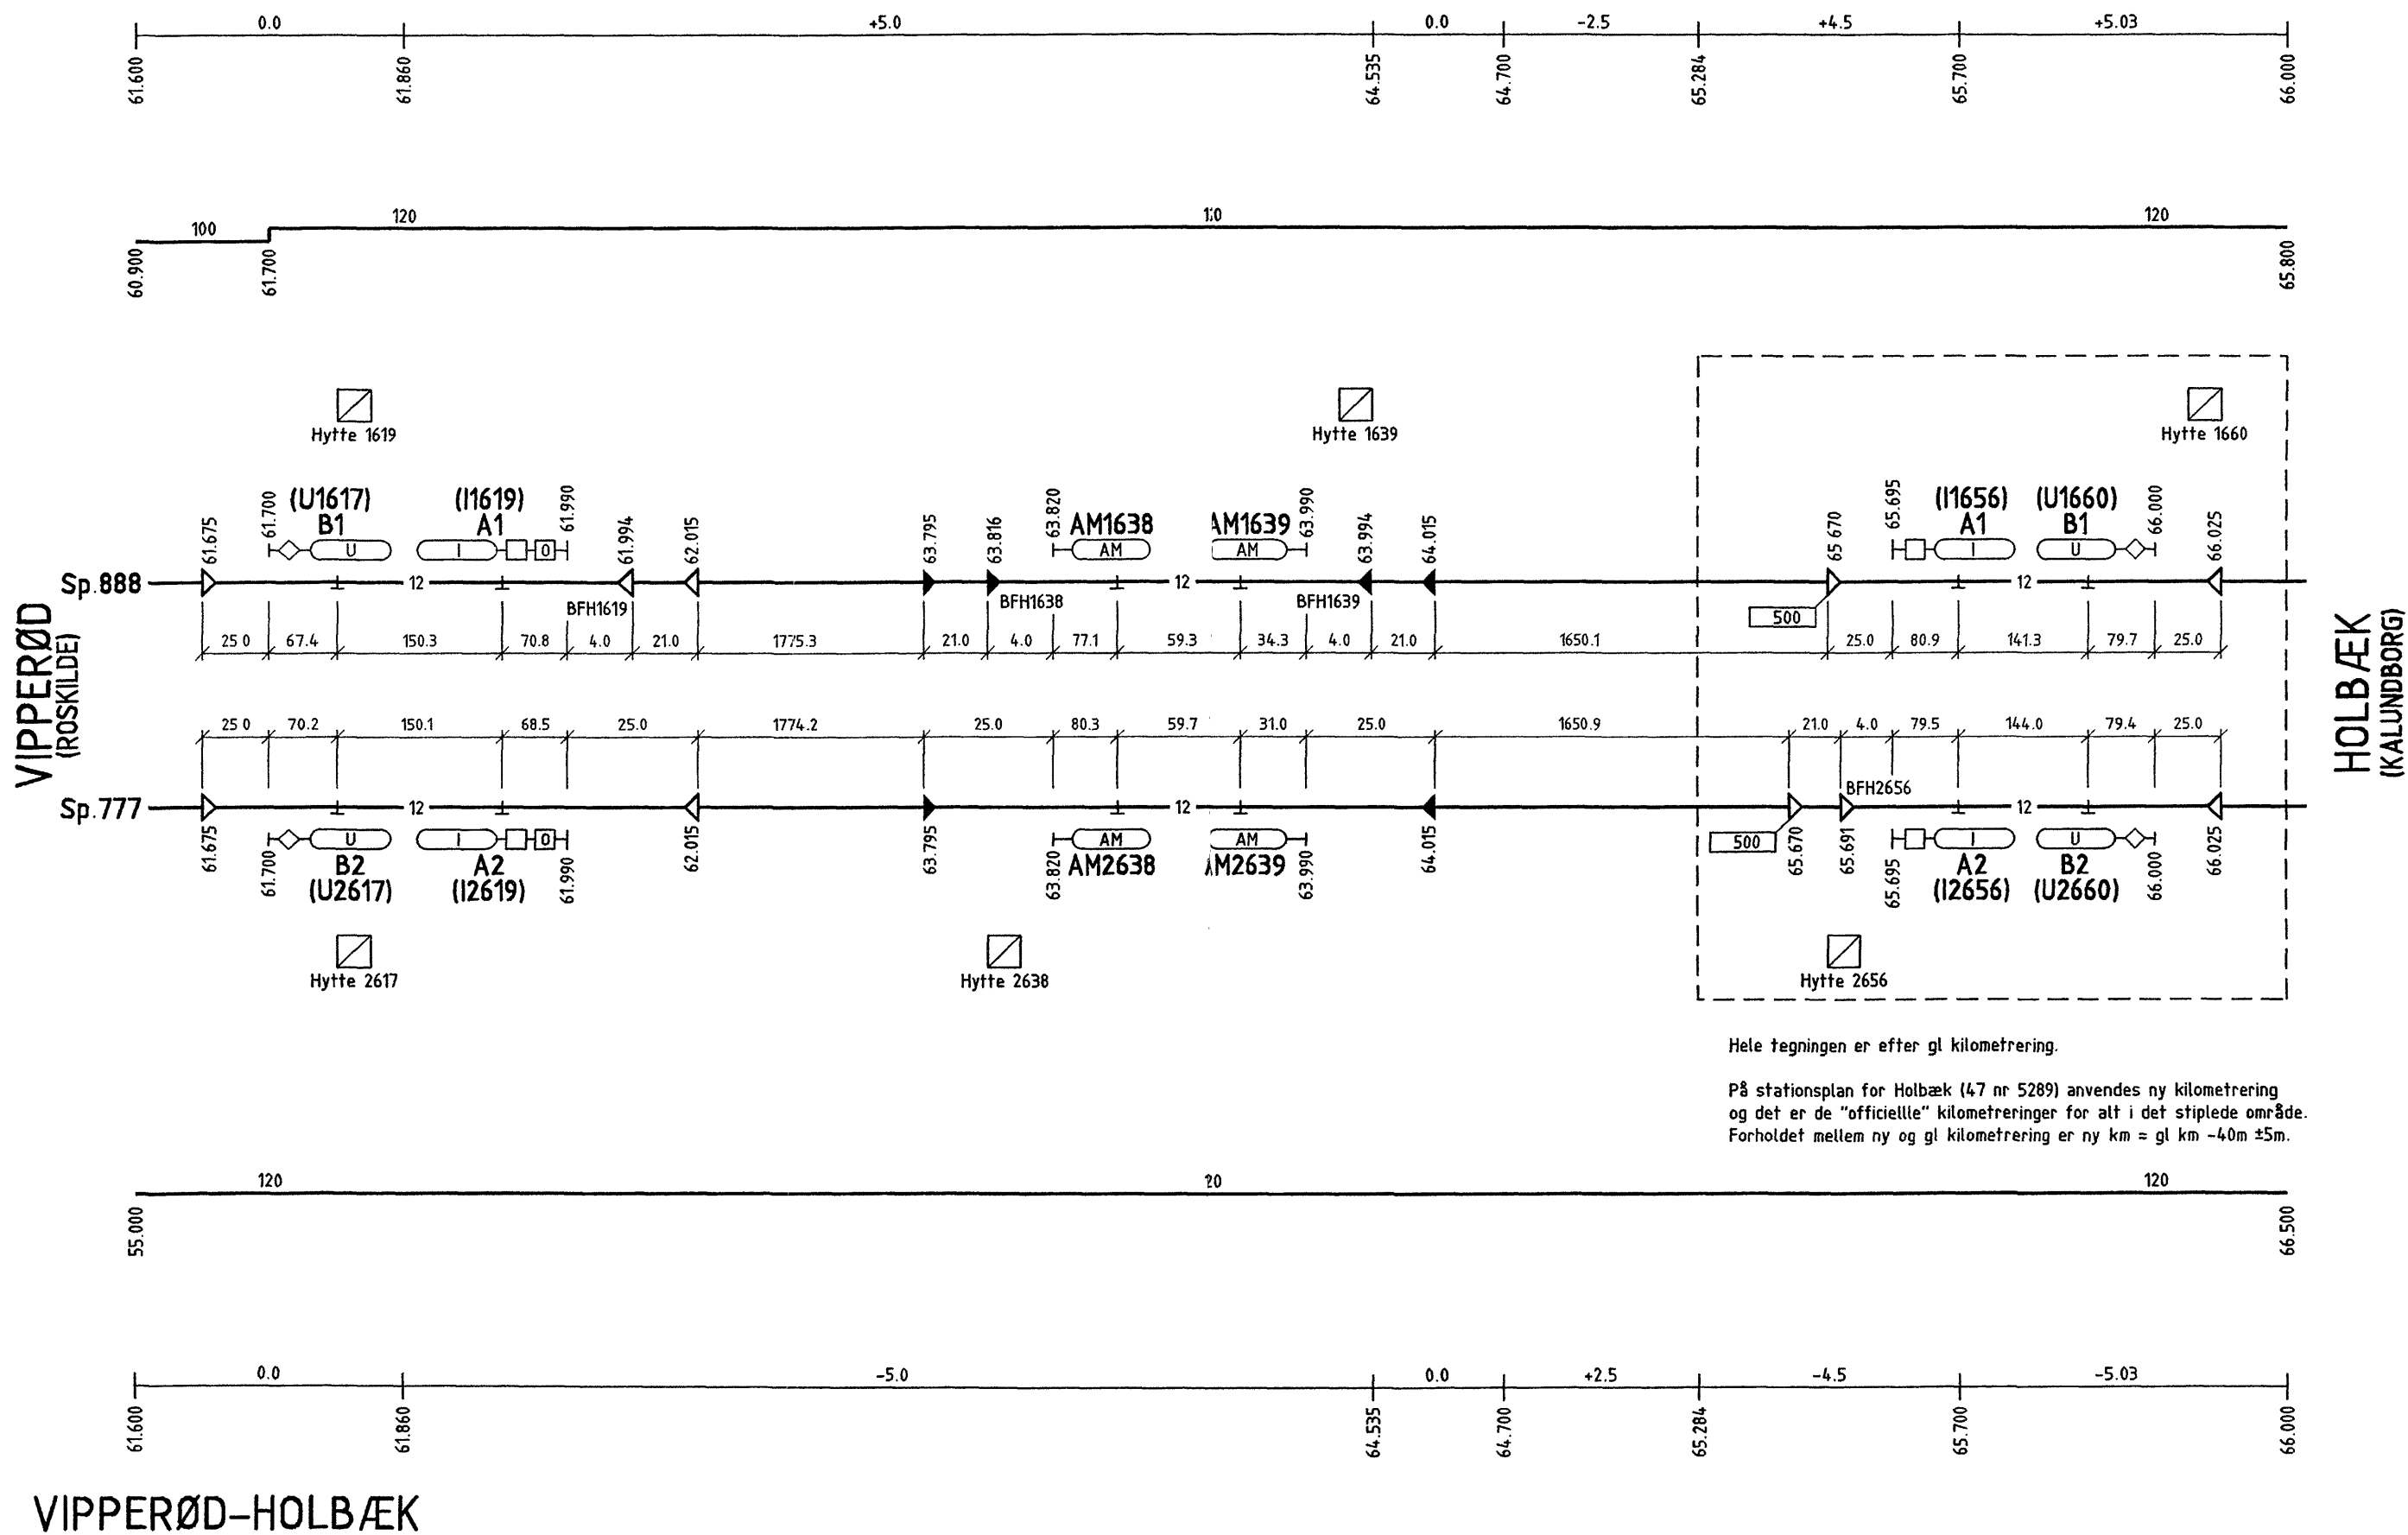

NOTE:
De angivne kilometreringer ved baliserne må ikke anvendes.

Hele tegningen er efter gl kilometrering.
På stationsplan for Holbæk (47 nr 5289) anvendes ny kilometrering og det er de "officielle" kilometreringer for alt i det stiplede område. Forholdet mellem ny og gl kilometrering er ny km = gl km -40m ±5m.

Denne tegning indkaldes ikke til rettelse
12 JAN. 2001
Sikring A

Banestyrelsen				Adresse Banestyrelsen Sølvgade 40, opgang E 1349 København K Telefon 33 76 50 00	Projektering Banestyrelsen rådgivning Pilestræde 58 1112 København K
Godkendt af Banestyrelsen <i>Michael W. Nielsen</i>			KS-skema BAA		
			Afløser 30nr6963		
Tegning:	1. udgave Dato og initialer	Seneste udgave Signatur	Mål		
Konstrueret	15.11.2000 MKR		Enhed		
Kontrolleret	<i>10/1-01 TKL</i>			Tegningsnavn Vipperød - Holbæk ATC-Strækingsplan	
Godkendt	<i>X</i>				
© Copyright Banestyrelsen	Sprog	Udgave 01.00 13.12.2000		Tegningsnr. 47 nr. 5288	Side/af sider 1(1)