


STATIONSNUMMER 718
STRÆKNINGSNUMMER 52061
ATC-RETNING Ro-Kb=b
ATC-RETNING Kb-Ro=A

NOTE:
De angivne kilometreringer ved baliserne må ikke anvendes.
1) Gælder spor 2.

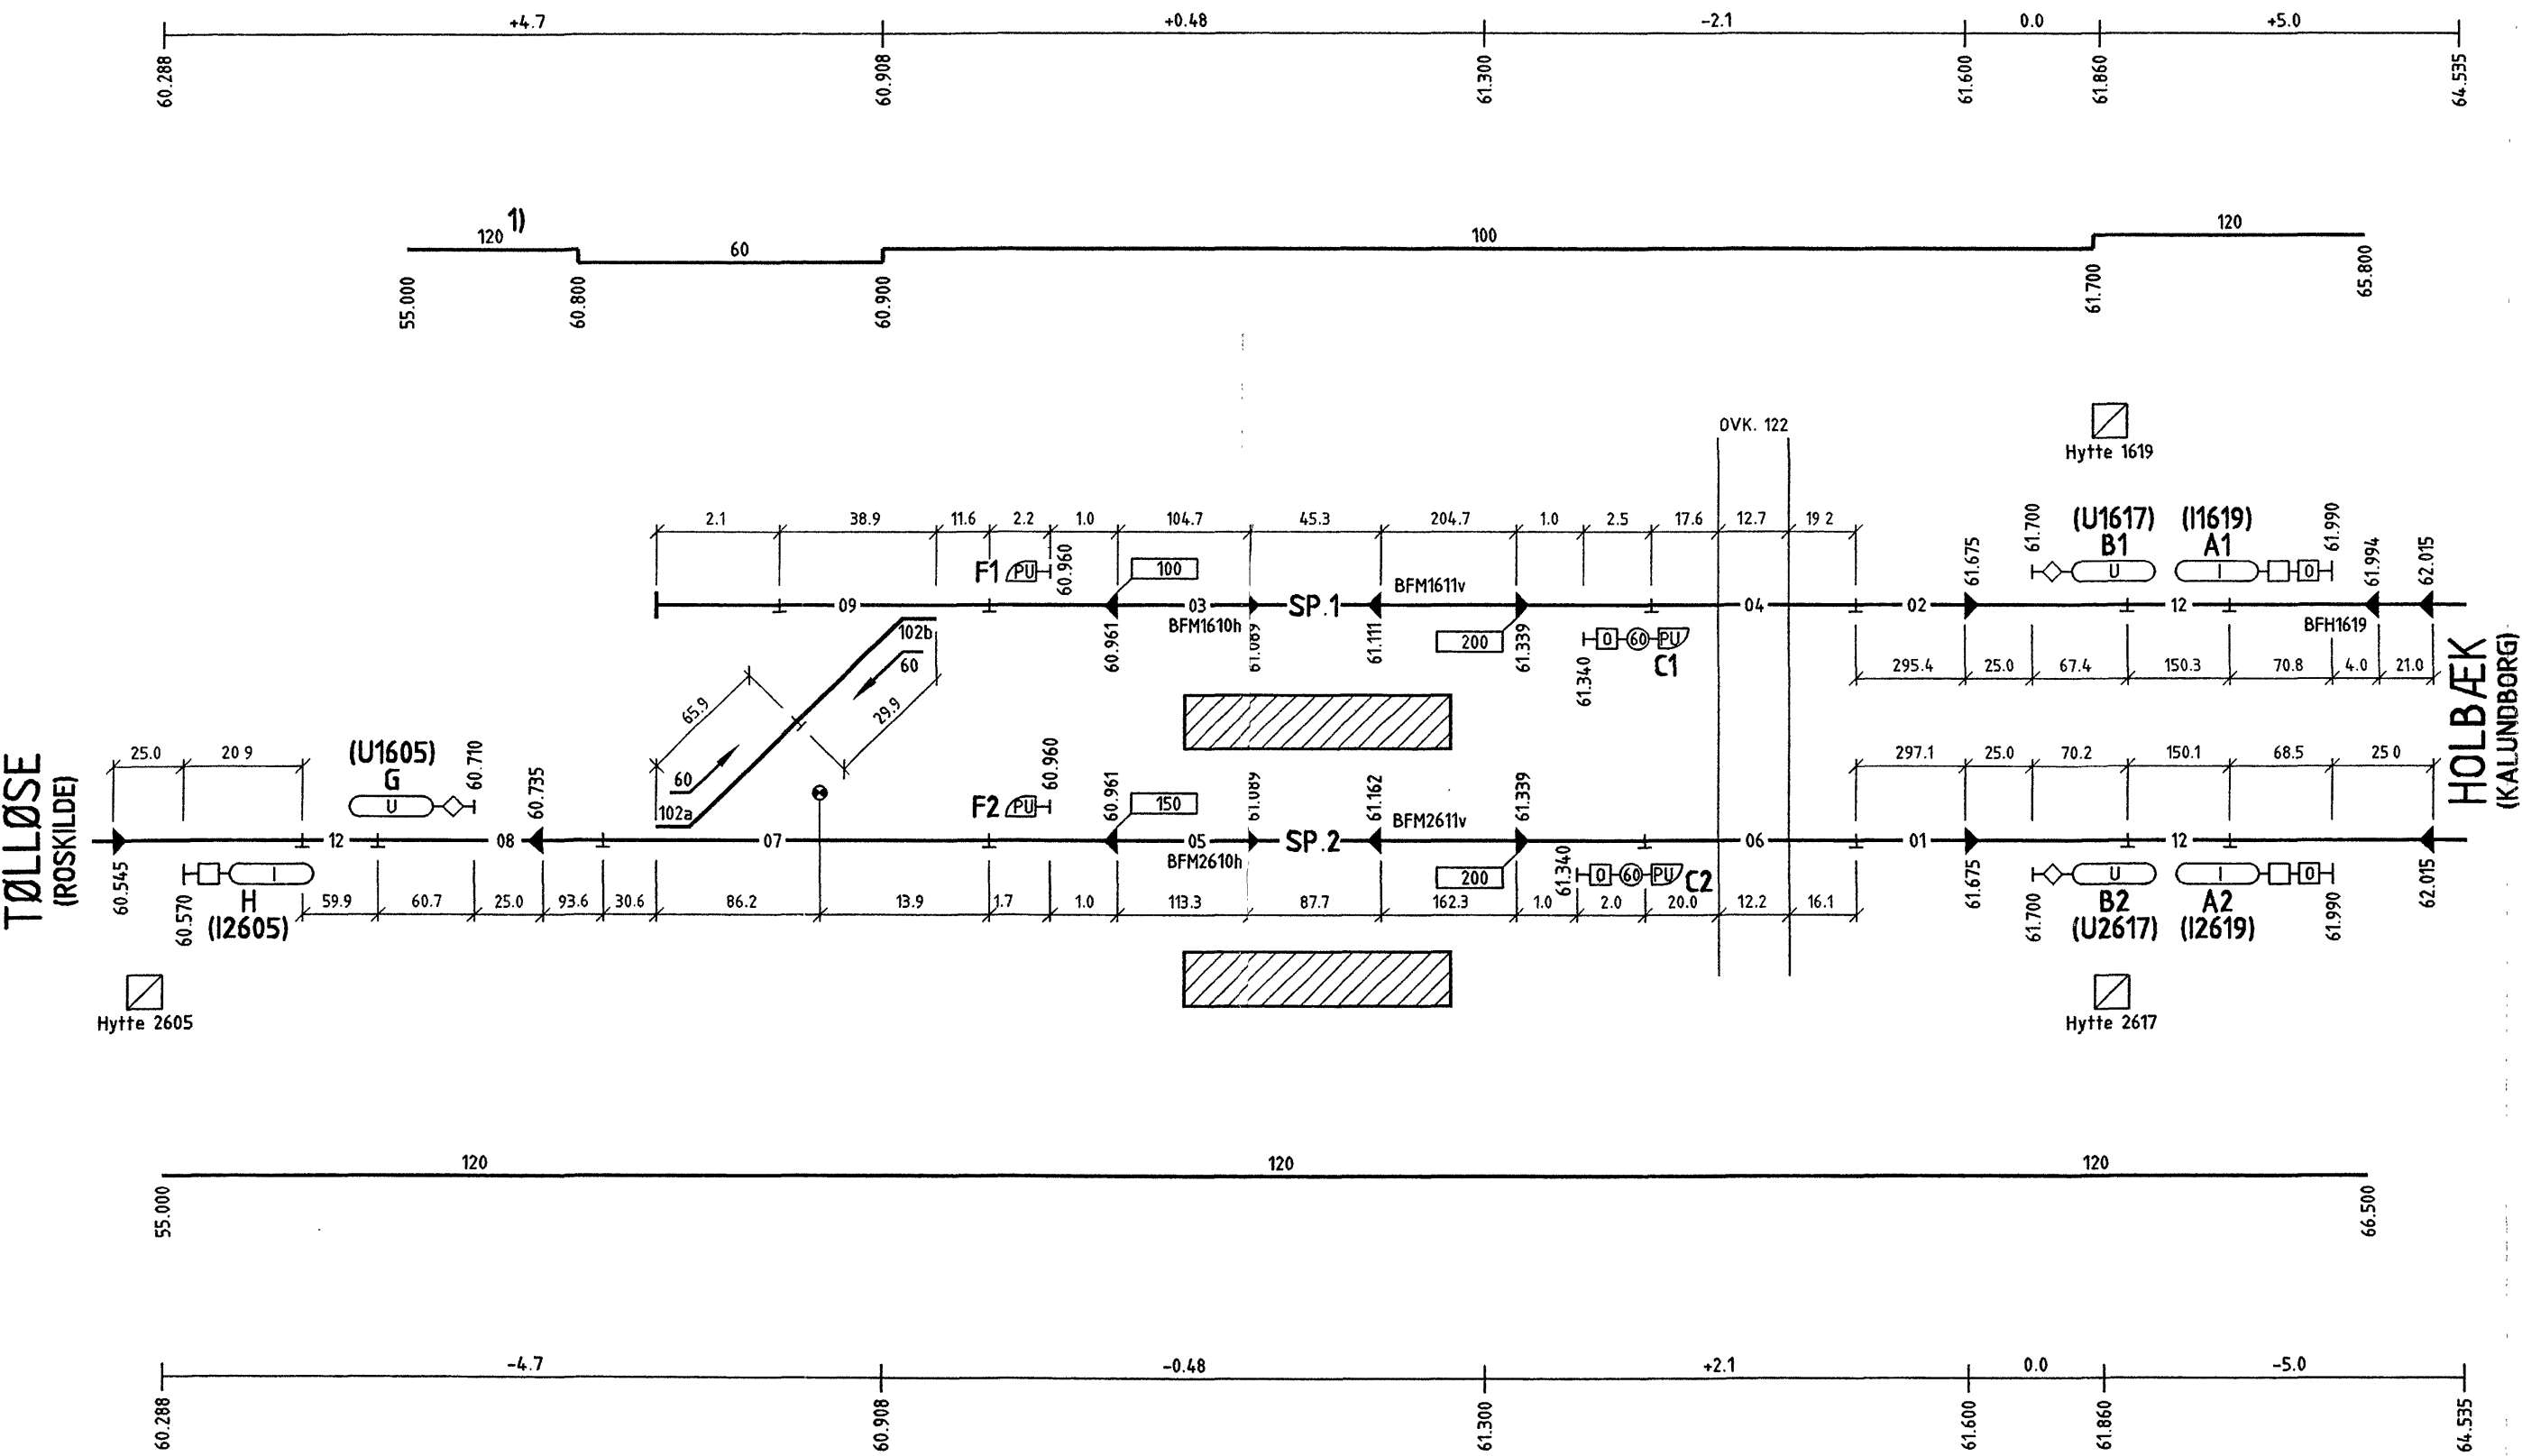

Denne tegning indkaldes ikke til rettelse

12 JAN. 2001

Sikring A

VIPPERØD

Banestyrelsen				Adresse Banestyrelsen Sølvgade 40, opgang E 1349 København K Telefon 33 76 60 00		Projektering Banestyrelsen rådgivning Pilestræde 58 1112 København K	
Godkendt af Banestyrelsen <i>Michael W. Nielsen</i>			KS-skema BAA		Tegningsnavn Vipperød ATC-Stationsplan		
			Afløser 30nr6961				
Tegning:	1. udgave Dato og initialer	Seneste udgave Signatur	Mål				
Konstrueret	15.11.2000 MKR		Enhed				
Kontrolleret	<i>10/11-01 THL</i>						
Godkendt							
© Copyright Banestyrelsen		Sprog	Udgave 01.00 16.11.2000		Tegningsnr. 47 nr. 5287		Side/af sider 1(1)