
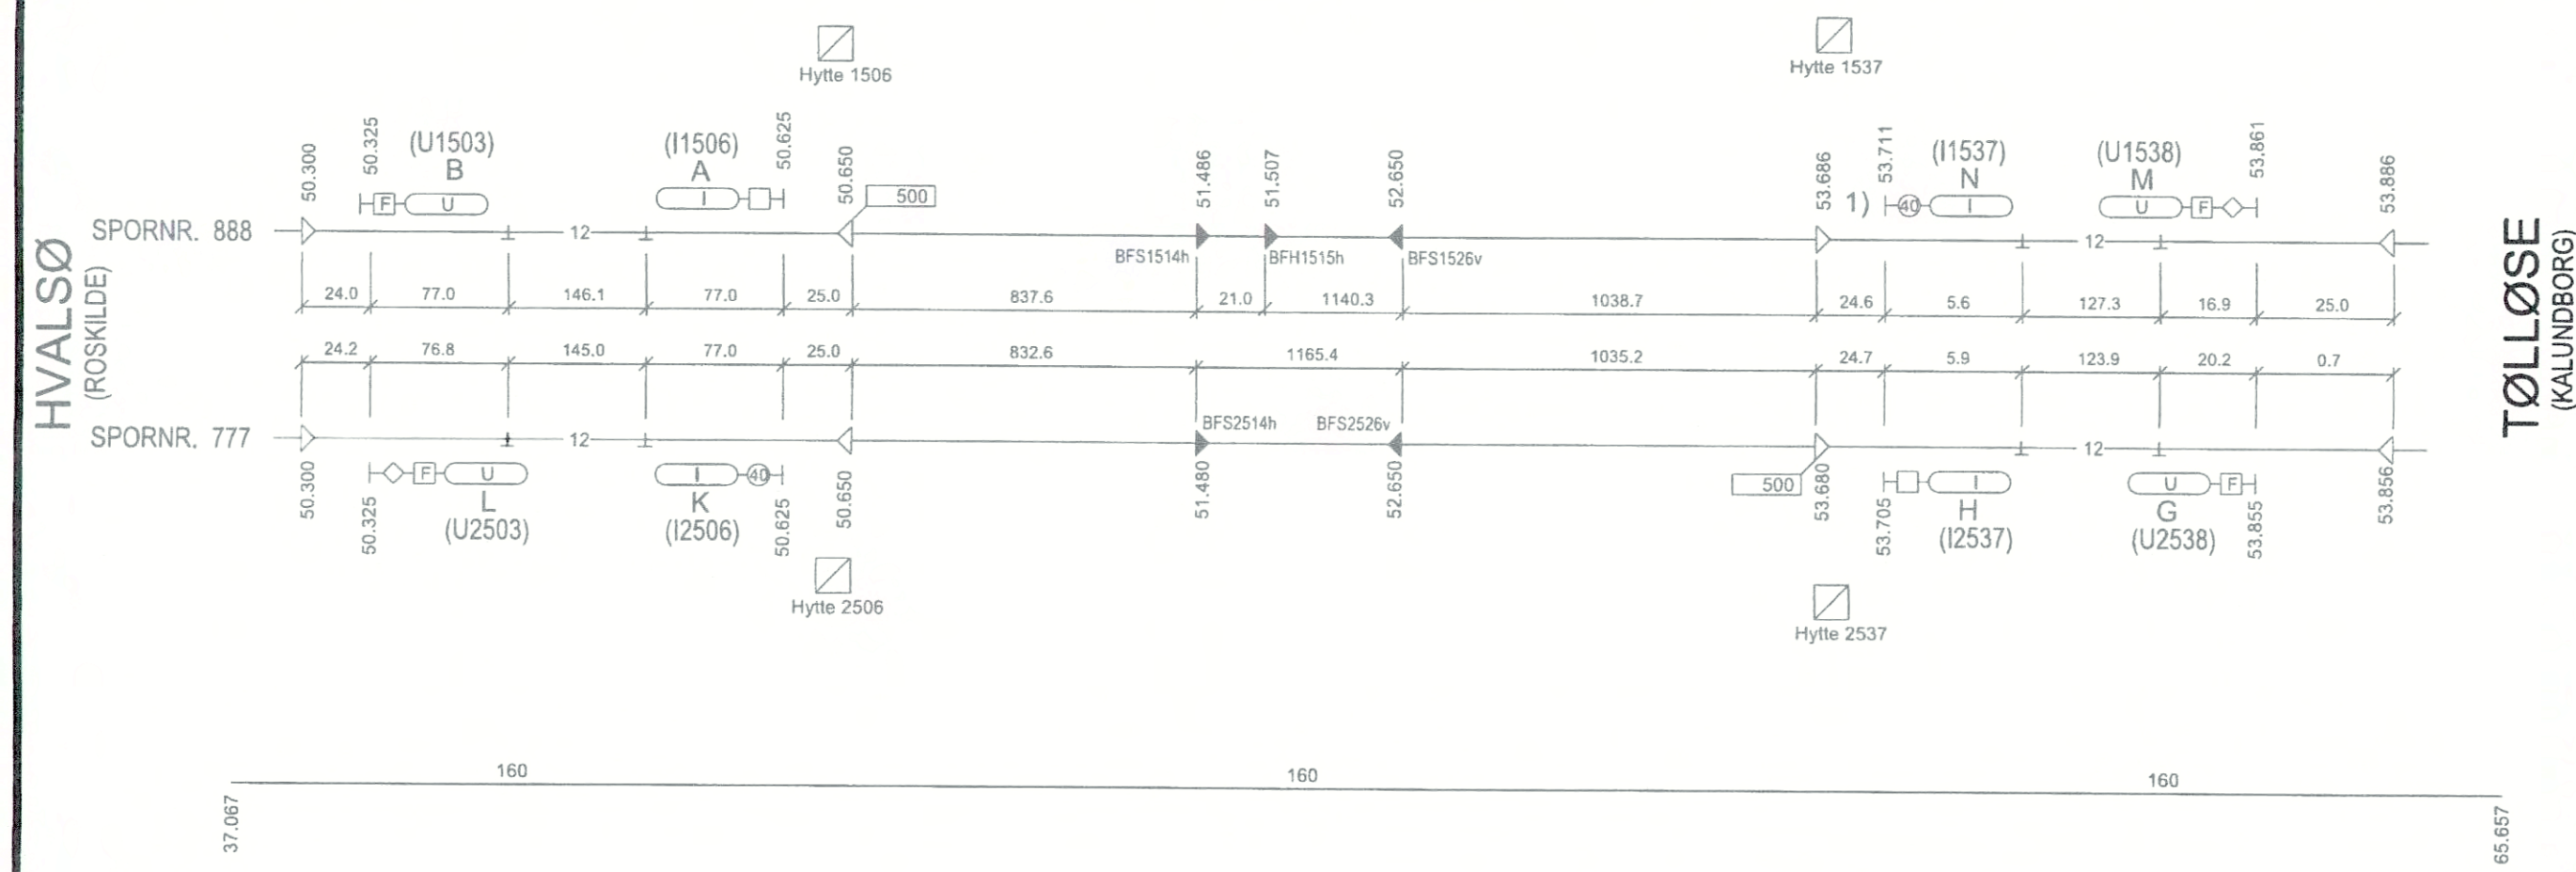


STRÆKNINGSNUMMER 52050
ATC-RETNING Ro-Kb=b
ATC-RETNING Kb-Ro=A

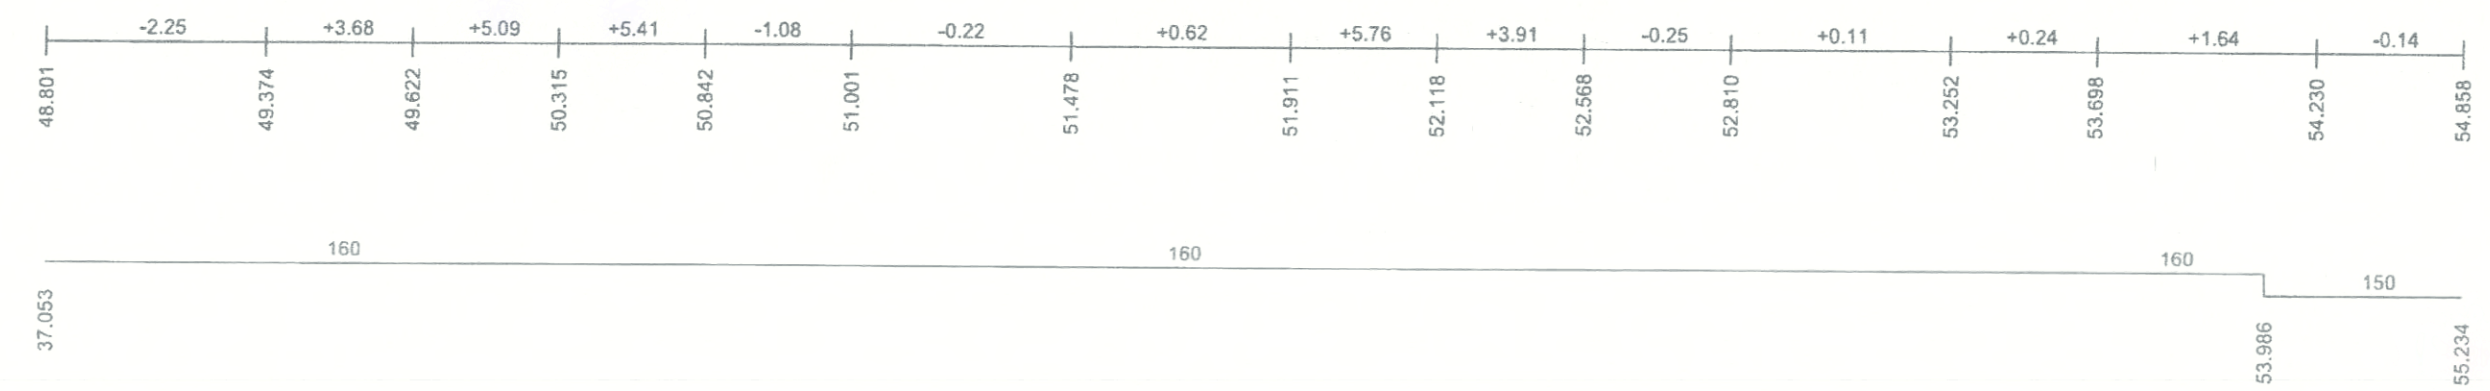


HVALSØ-TØLLØSE

NOTE:

De angivne kilometrerings ved baliserne må ikke anvendes.

1) Hastigheden i retningen fra Hvalsø mod Tølløse i spor 888 er nedsat til 120 km/t gældende fra 250 meter før I-signal N p.g.a. forringet synlighed til I-signalet efter opsættelse af køreledningsmast.

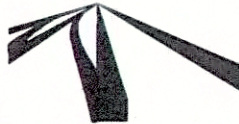banedanmark 		Verificeret BAA	Adresse Banedanmark Amerika Plads 15 2100 København Ø		Projektering ATKINSCOWI ATKINS / COWI JV Arne Jacobsens Allé 17 2300 København S
		Afløser 30 nr. 6955			
		Godkendt af Banedanmark			
Tegning:	1. udgave Dato og initialer	Seneste udgave Dato og initialer	Mal	Tegningsnavn Hvalsø-Tølløse ATC-Strækingsplan	
Udarbejdet	15.11.2000 MKR	25.08.2020 MHO	Enhed		
Kontrolleret	10.01.2001 TKL	25.08.2020 MHO			
Godkendt	12.01.2001 MWN	25.08.2020 MHO			
Copyright Banedanmark	Sprog	Udgave 04.00 25.08.2020	Tegningsnr. 47 nr. 5284		Side af sider 1 (1)