


MØ 24 m 03

Konstr.	Tegn.	Kontr.	Rev. eft. Udførelsen	a	b	c	d	e	f	Rettelser	g	h	i	k	l	m	n	Kartotek
1965	4-3-65	4-3-65																
A.afd.	Don/Ro	ID																

Dansk Signal Industri 1/5

Advarselssanlæg
Hovedbane

Aflever nr.	nr.
Allerst af:	nr.

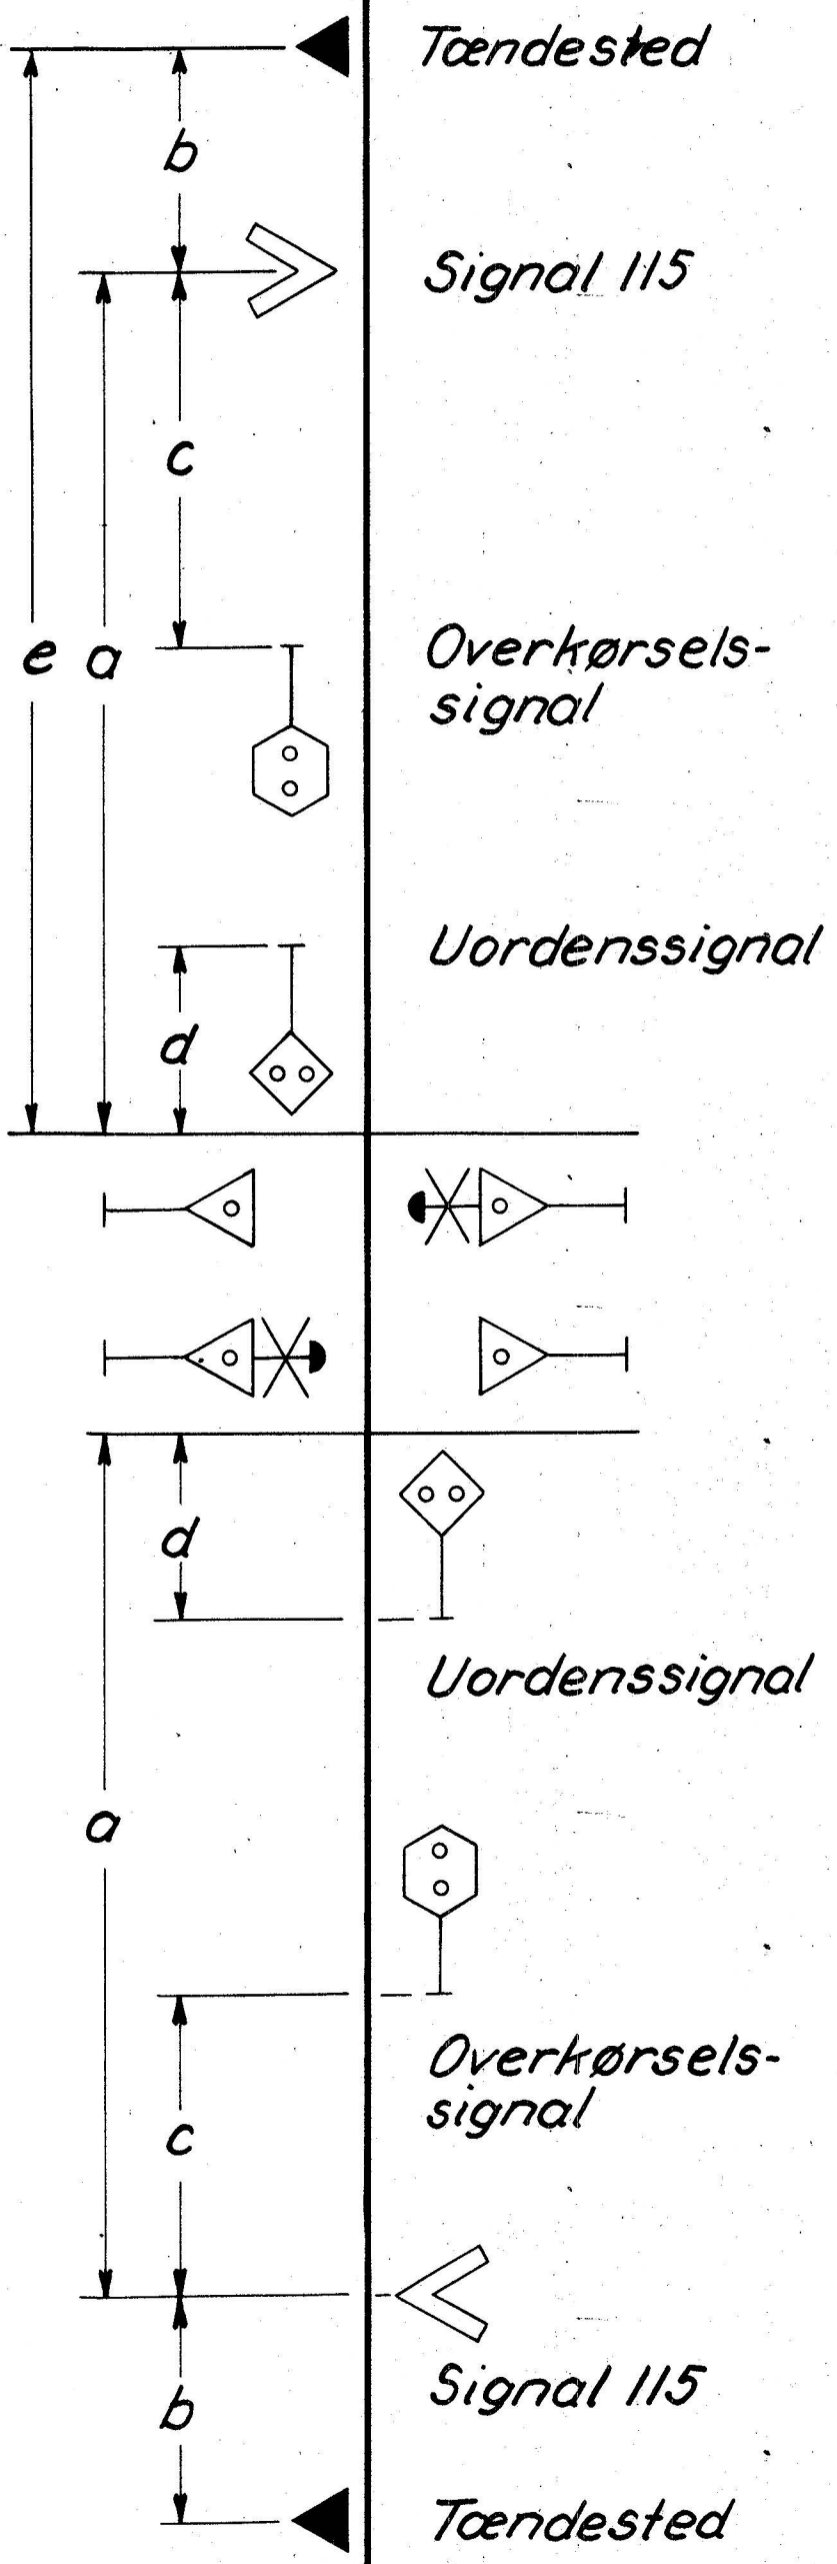

	100 km/t	120 km/t
a	950	1100
b	100	100
c	300 — 450	
d	Max 30	Max 30
e	1050	1200

nr.