


Konstr.	Tegn.	Kontr.	Rev. eff. Udførelsen	a	b	c	d	e	f	Rettelser	g	h	i	k	l	m	n	Kartotek
1965	4-3-65	4-3-65																
A. afd.	Don/RO	ID																

Dansk Signal Industri A/S
Advarselssanlæg
 Sidebane

nr.	nr.
Afløser nr.	Afløst af nr.

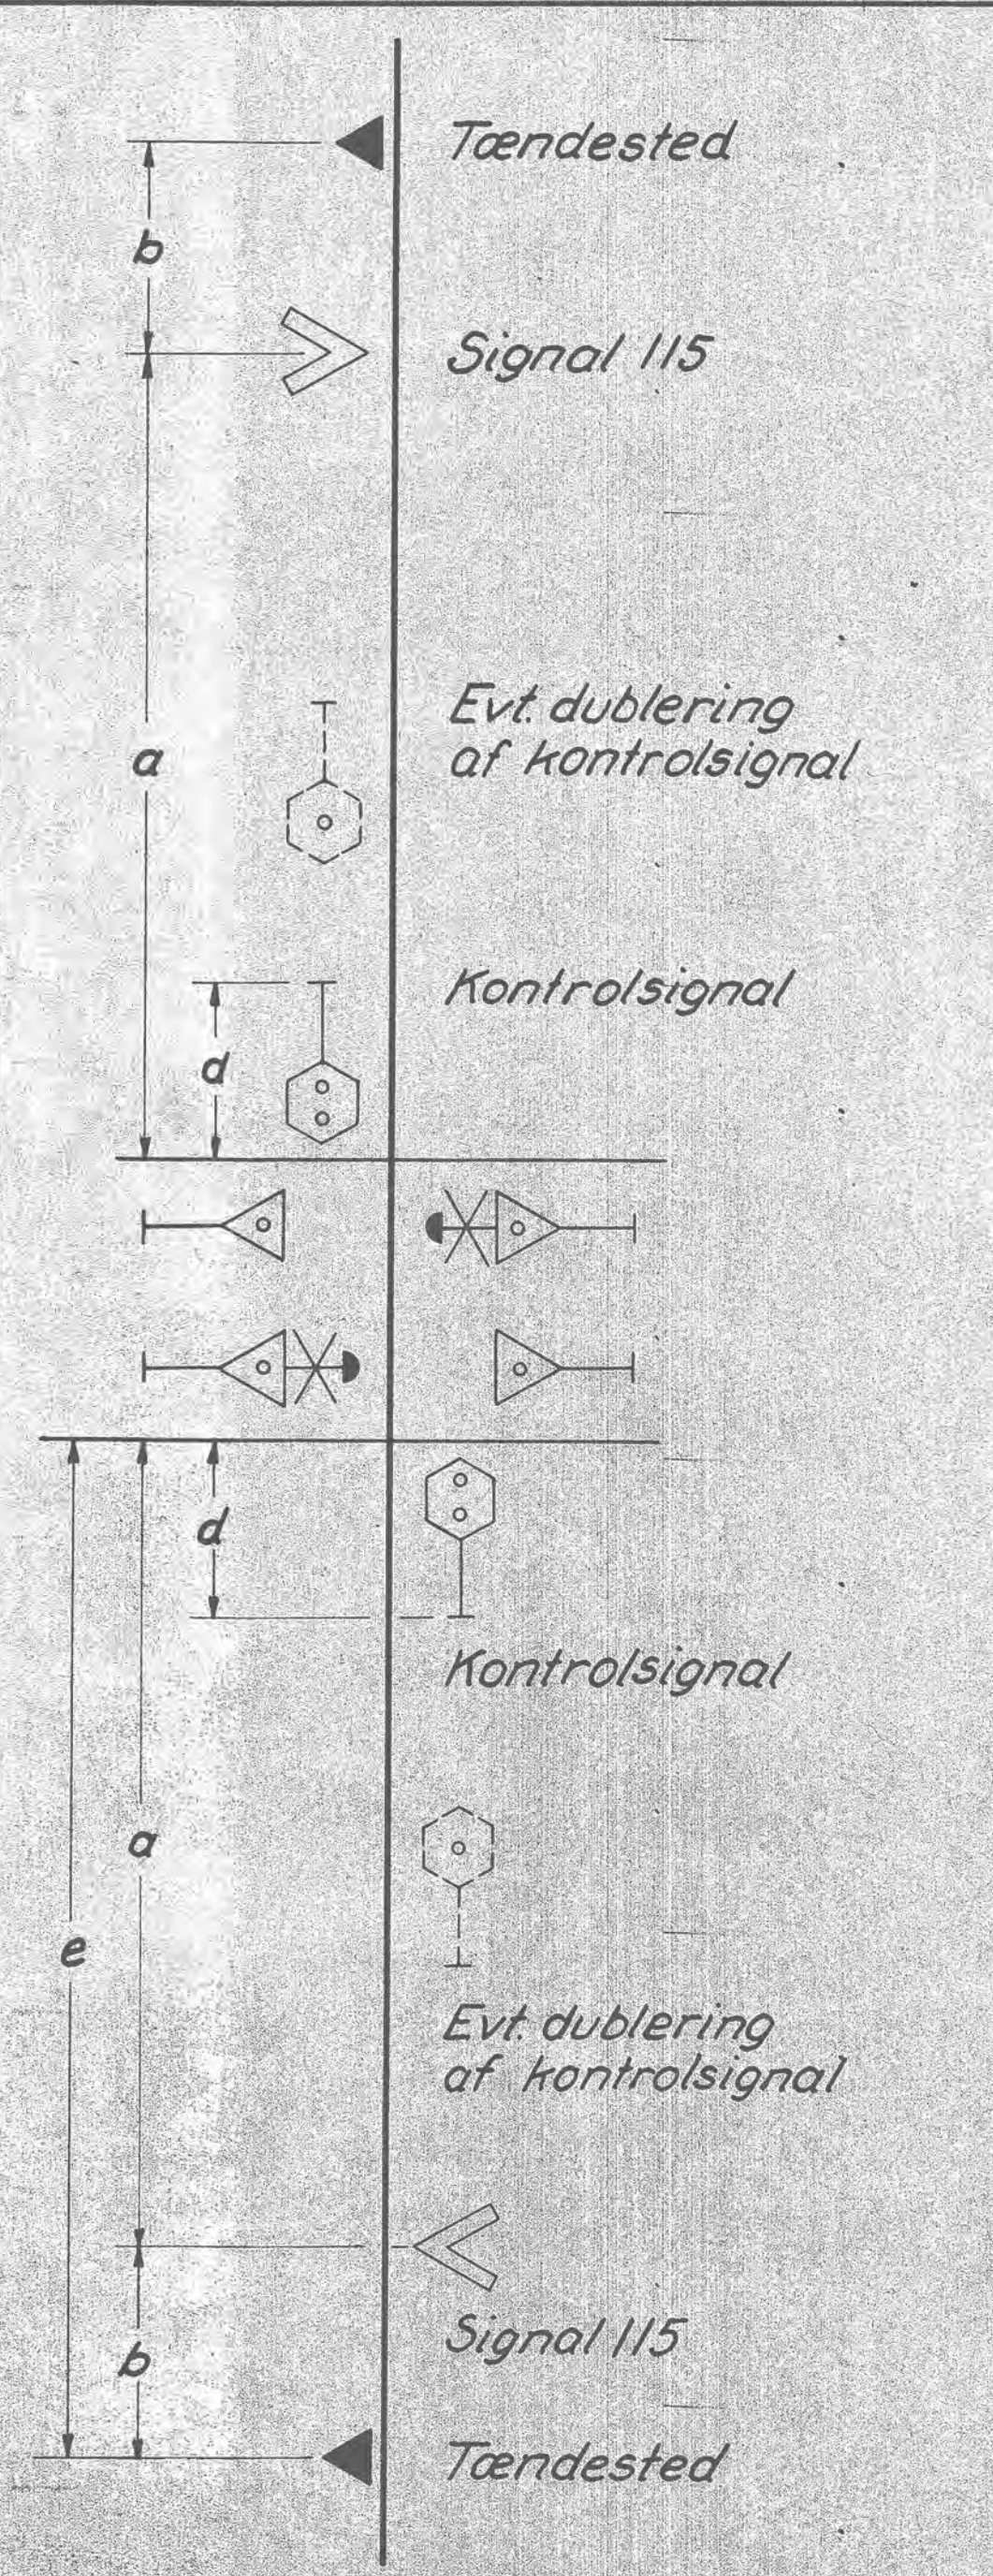

75 km/t

a	300
b	150
d	max 150
e	450

nr.