


Konstr.	Tegn.	Kont.	Rev. aft.	Udførelsen	a	b	c	d	e	f	Retteiser	g	h	i	k	l	m	n	Kartotek
1965	4-3-65	4-3-65																	
A. afd.	Dan/Ro	I.D.																	

Dansk Signal Industri A/S

Sidebane

Bomnanlæg

Affører nr.	nr.
Affører aft.	

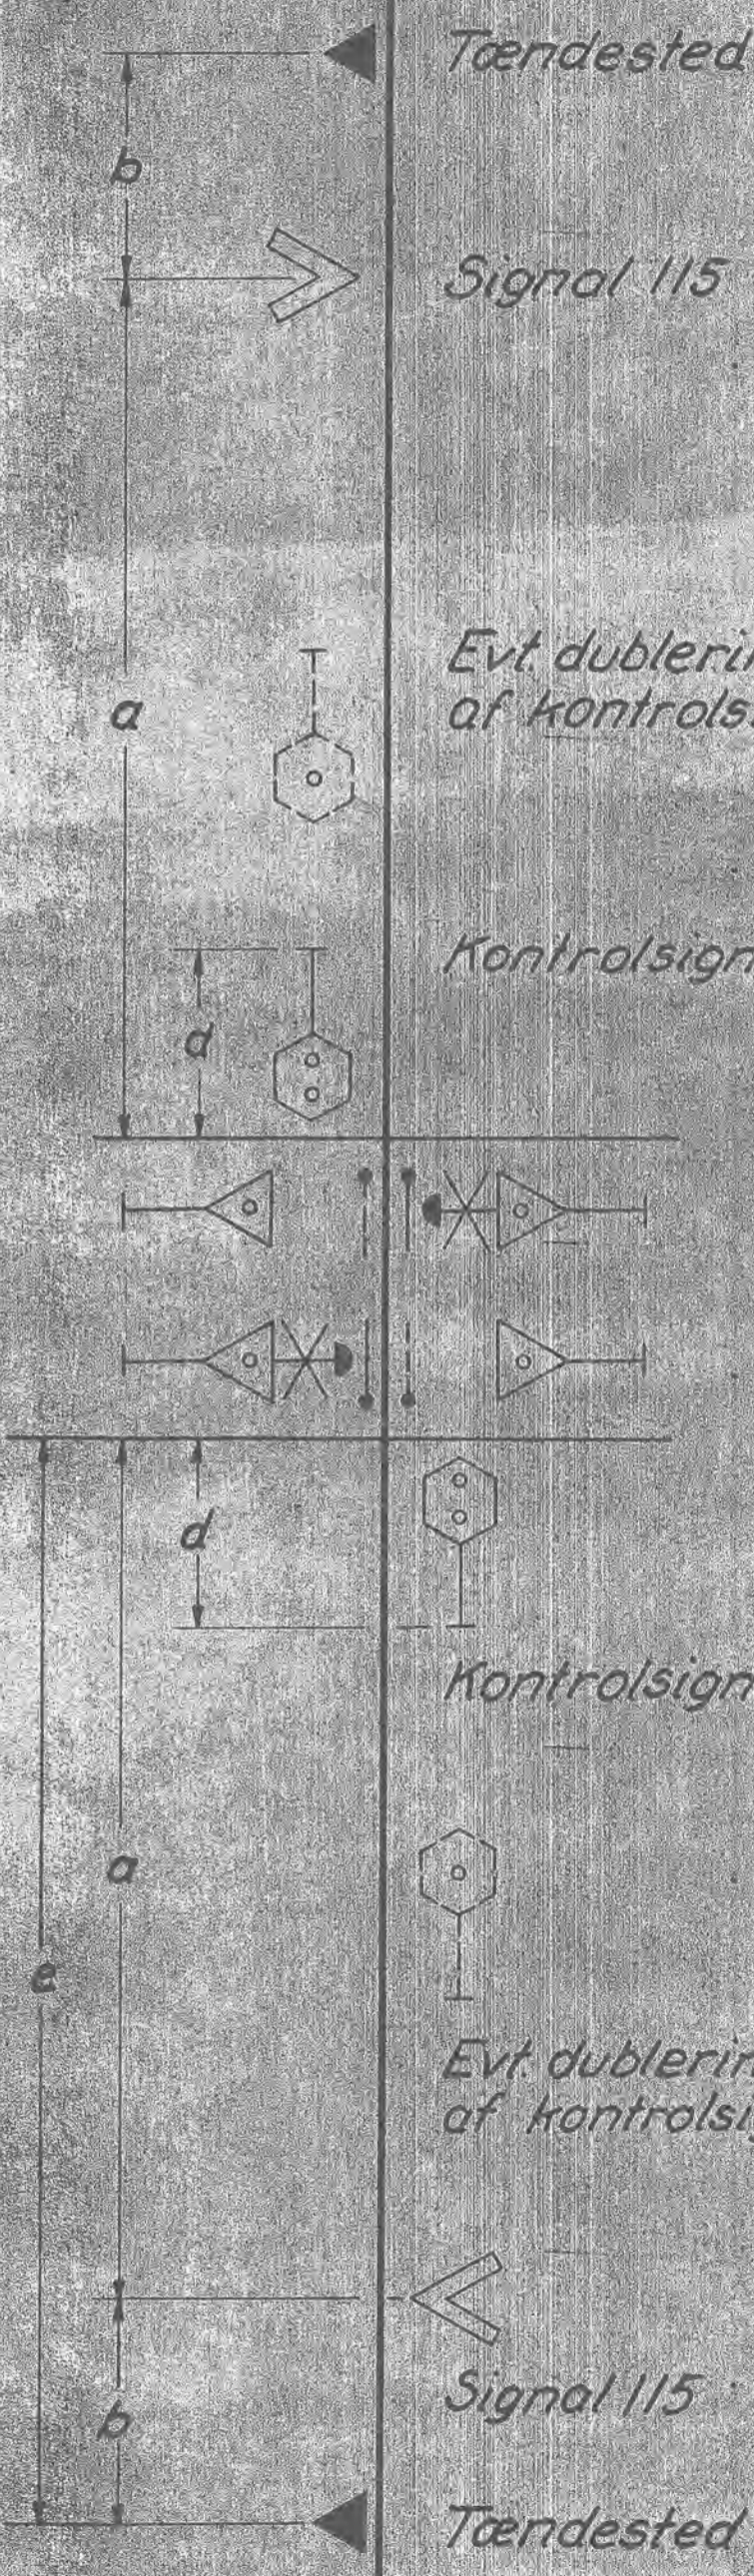

75 km/t

	1/2 born	1/1 born
a	350	
b	250	600
d	max 30	
e	600	950

nr.