



2 Stk. Spærdestykker som vist paa Tegningen af Type V_f for Fastgørelse af Krydsmærket.

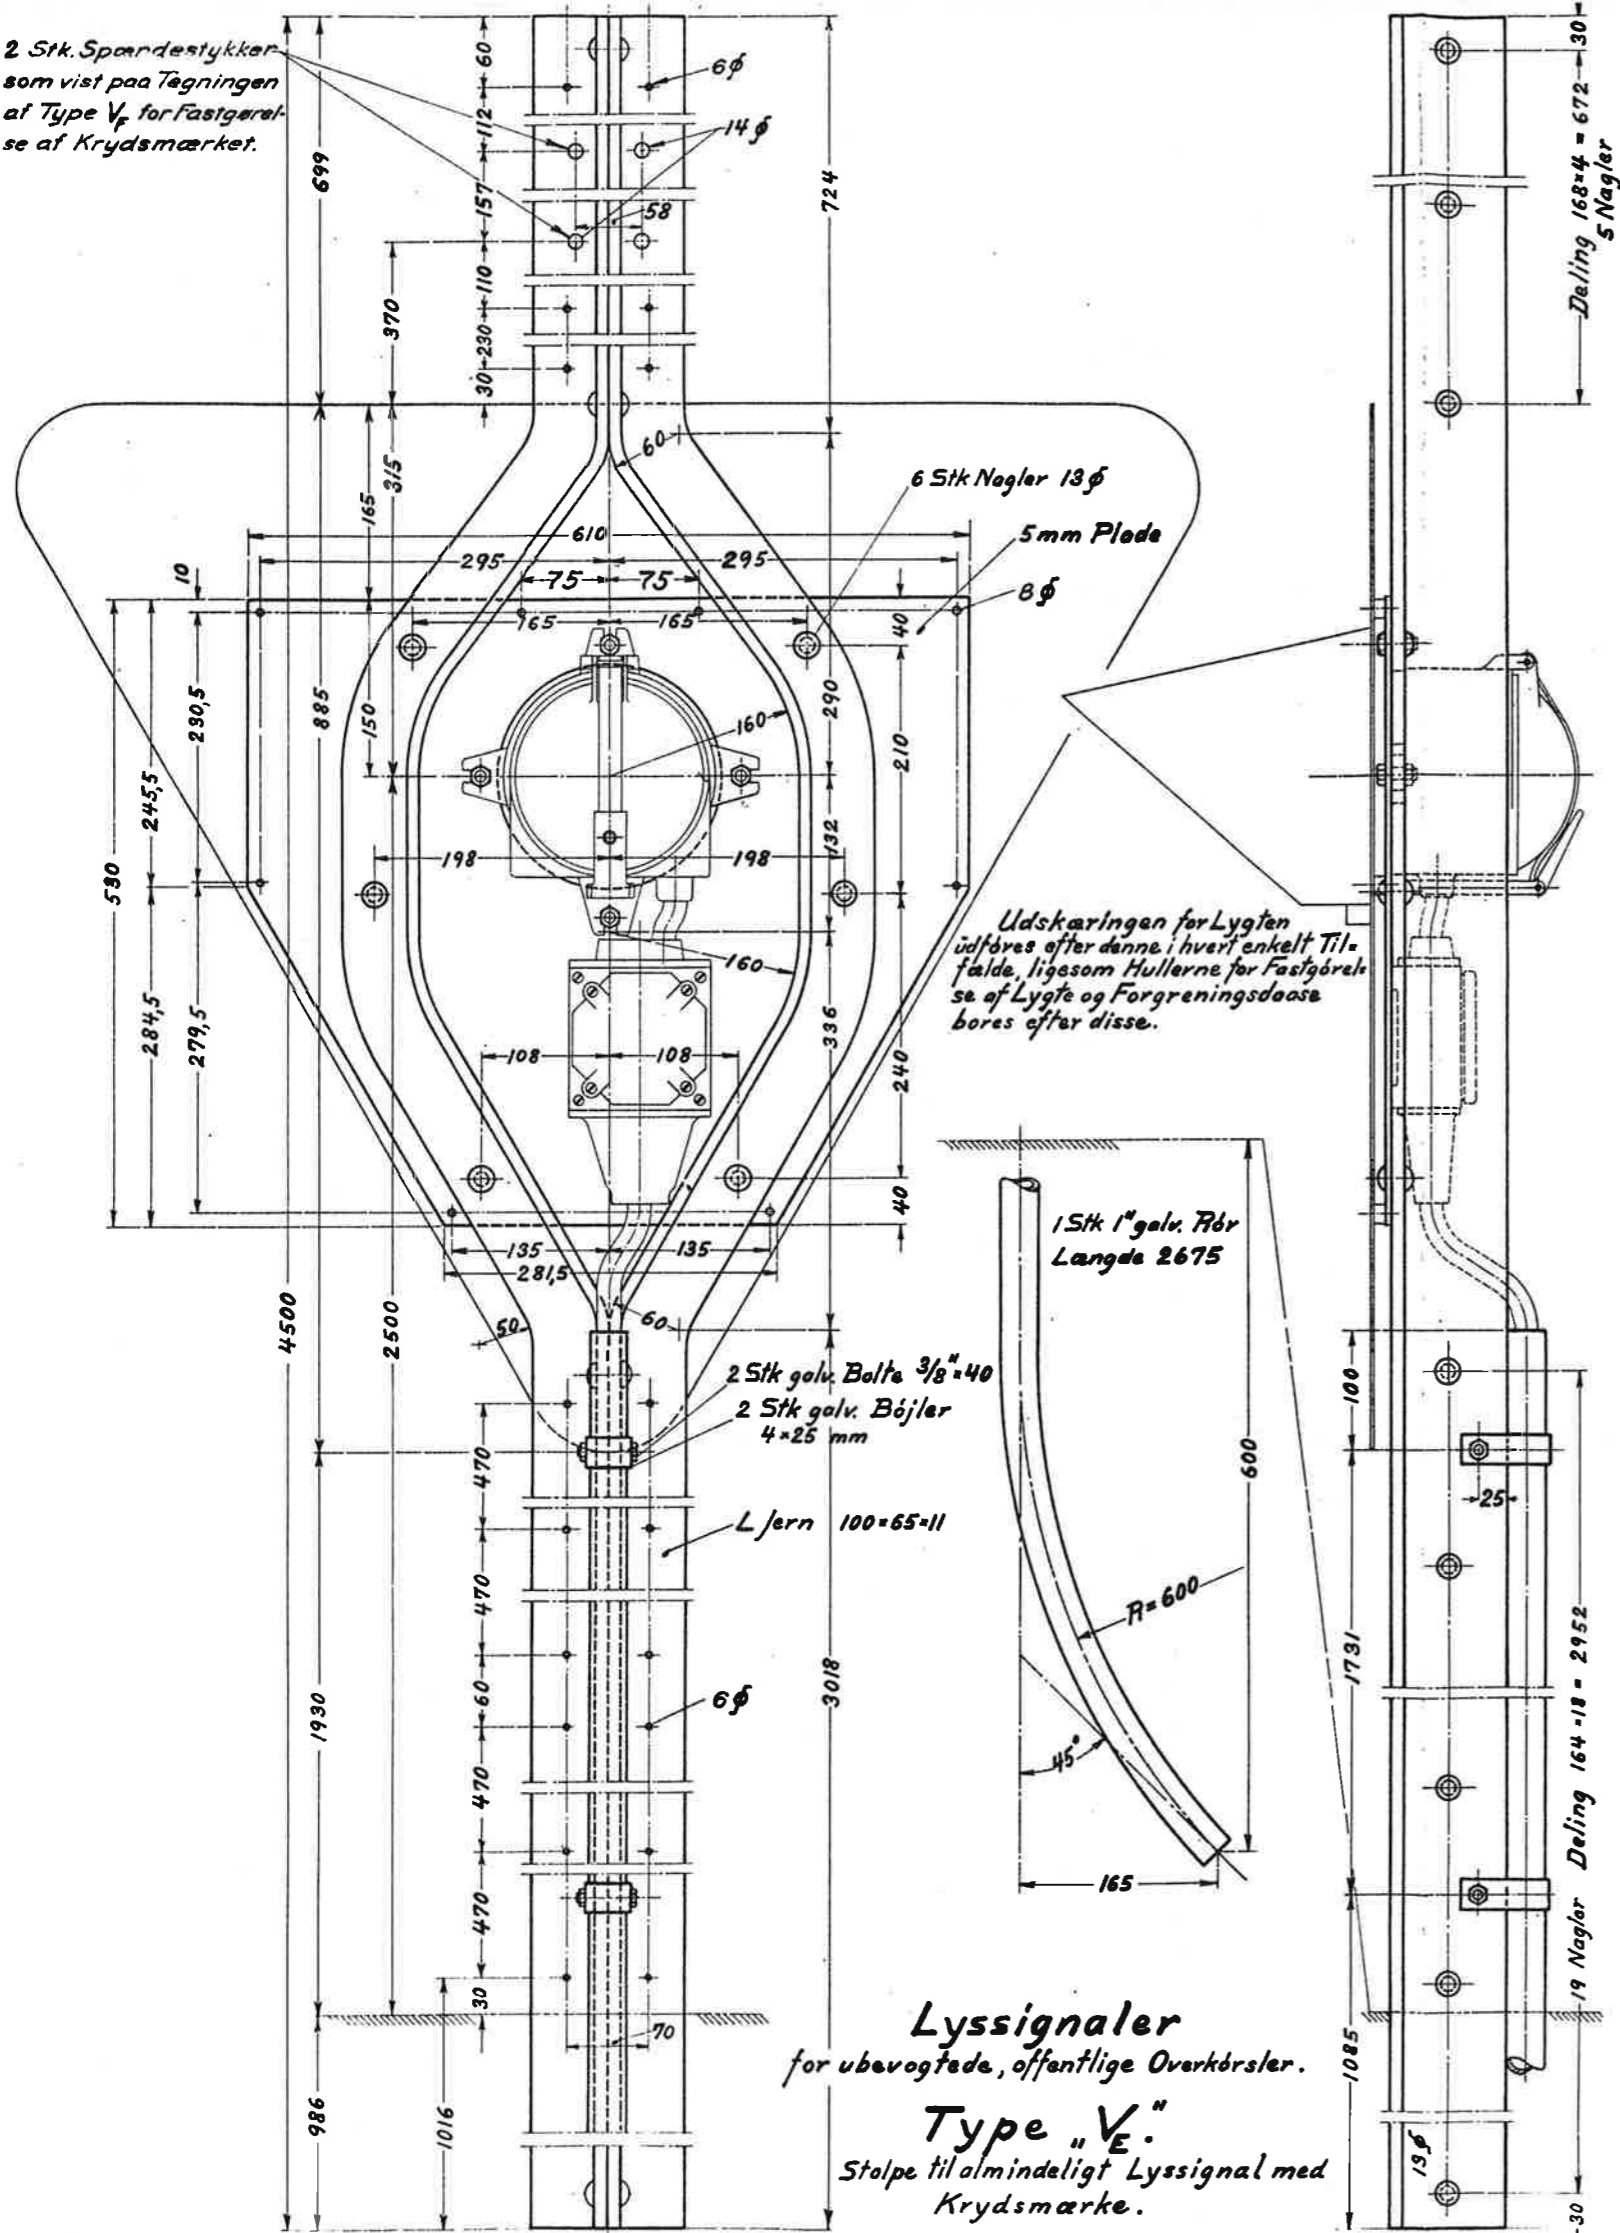

Lyssignaler
for ubevogtede, offentlige Overkørsler.
Type "V_E"
Stolpe til almindeligt Lyssignal med Krydsmærke.

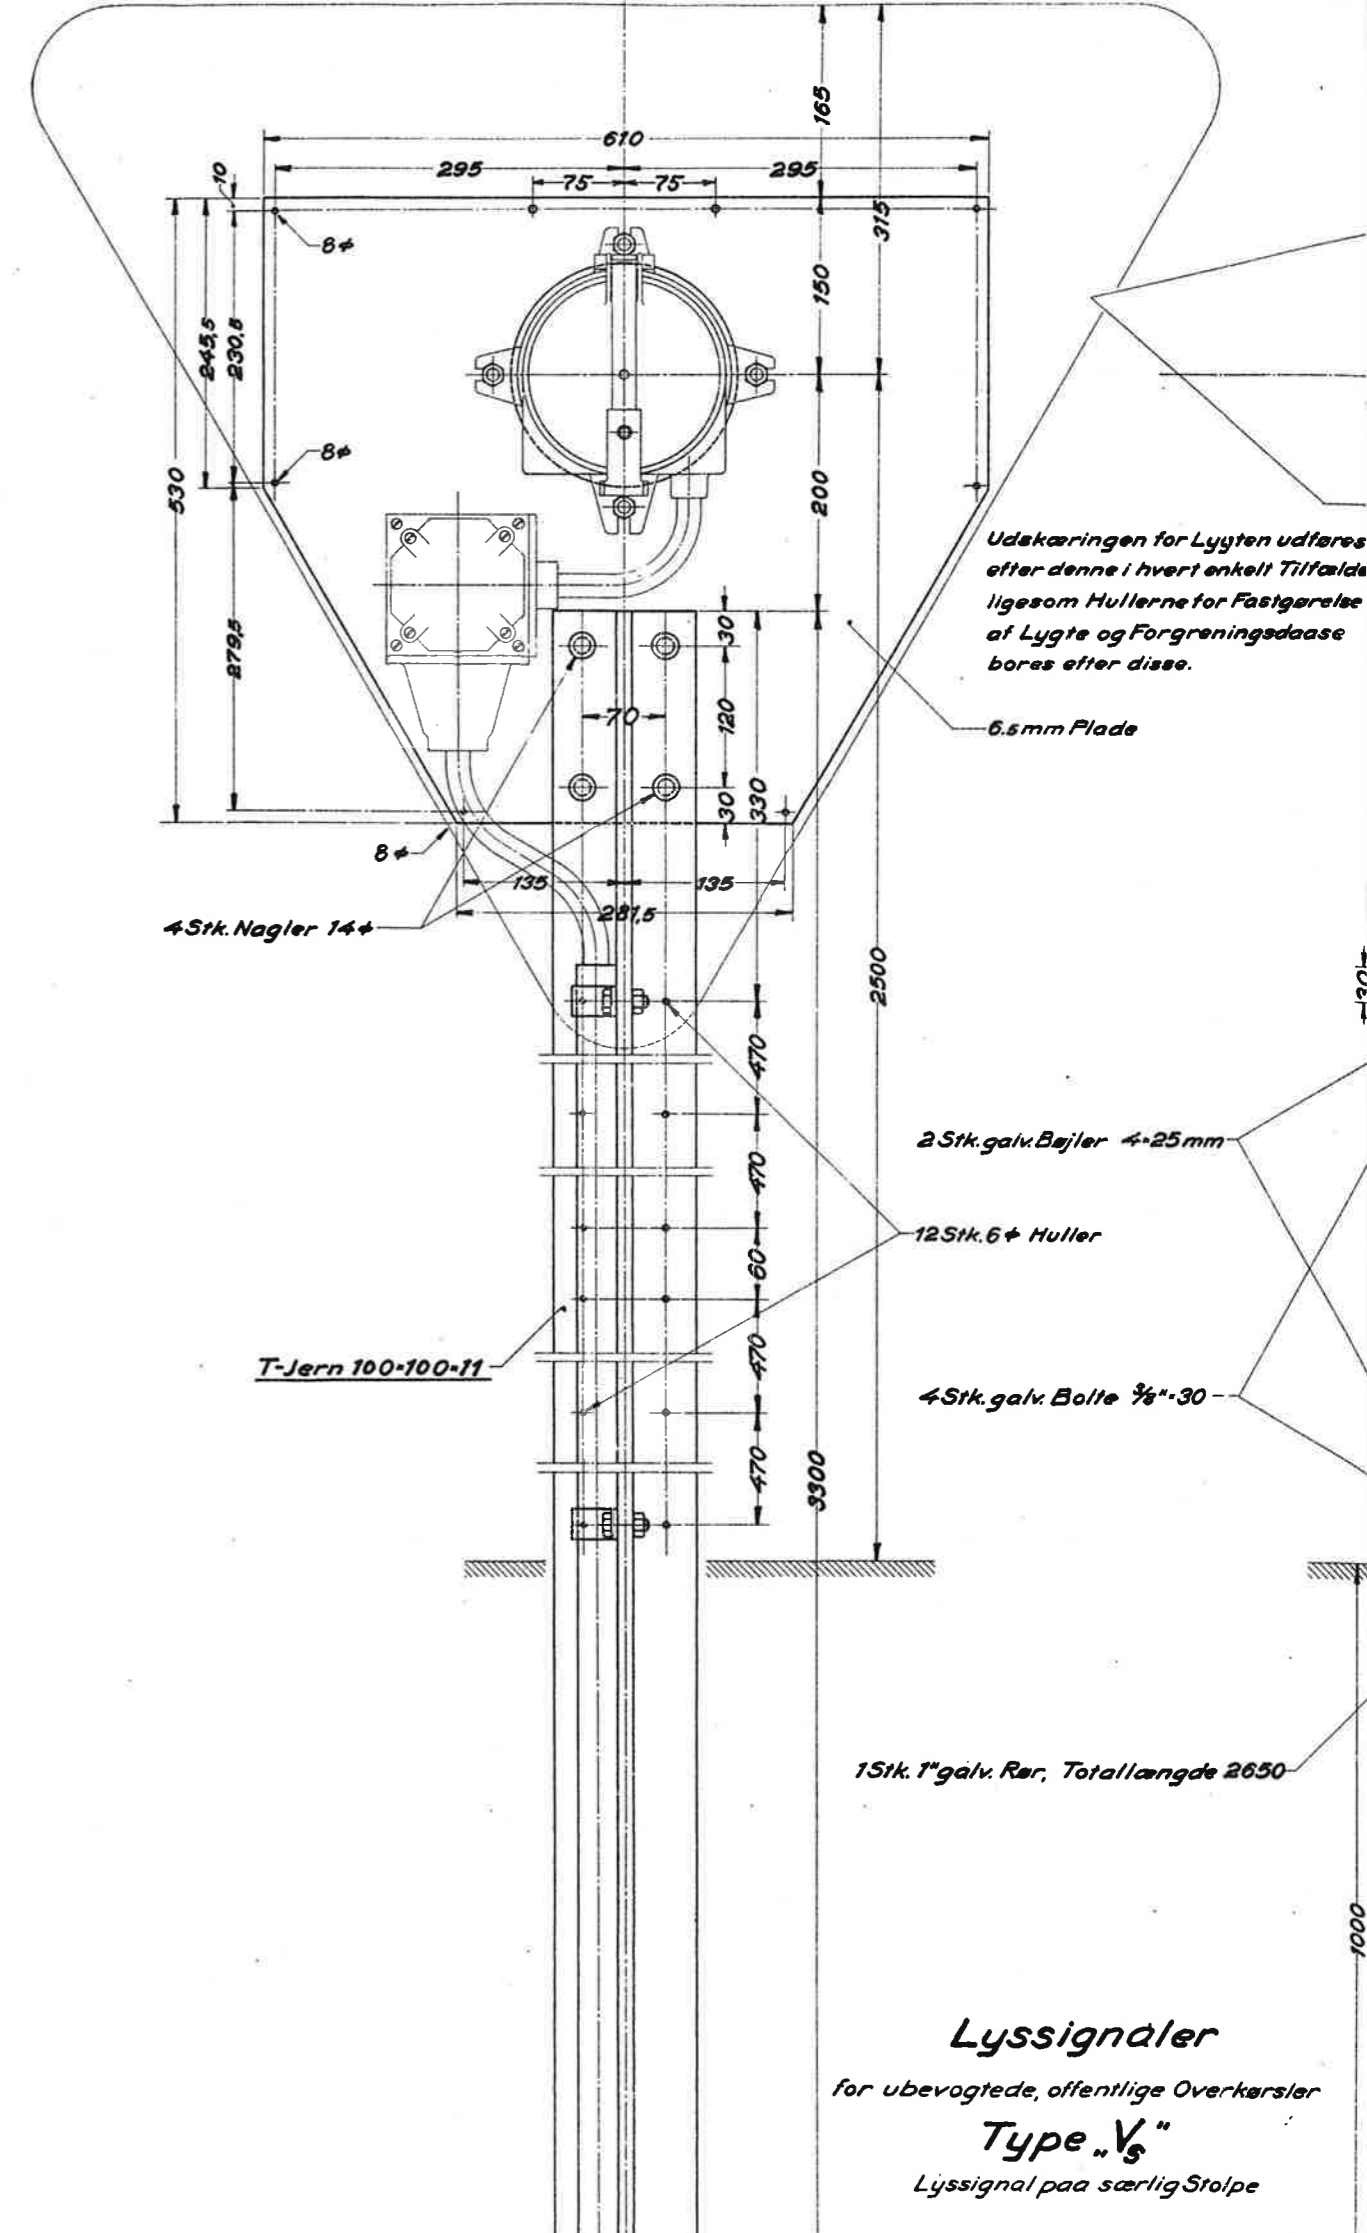

Lyssignaler
for ubevogtede, offentlige Overkørsler
Type "V_S"
Lyssignal paa særlig Stolpe