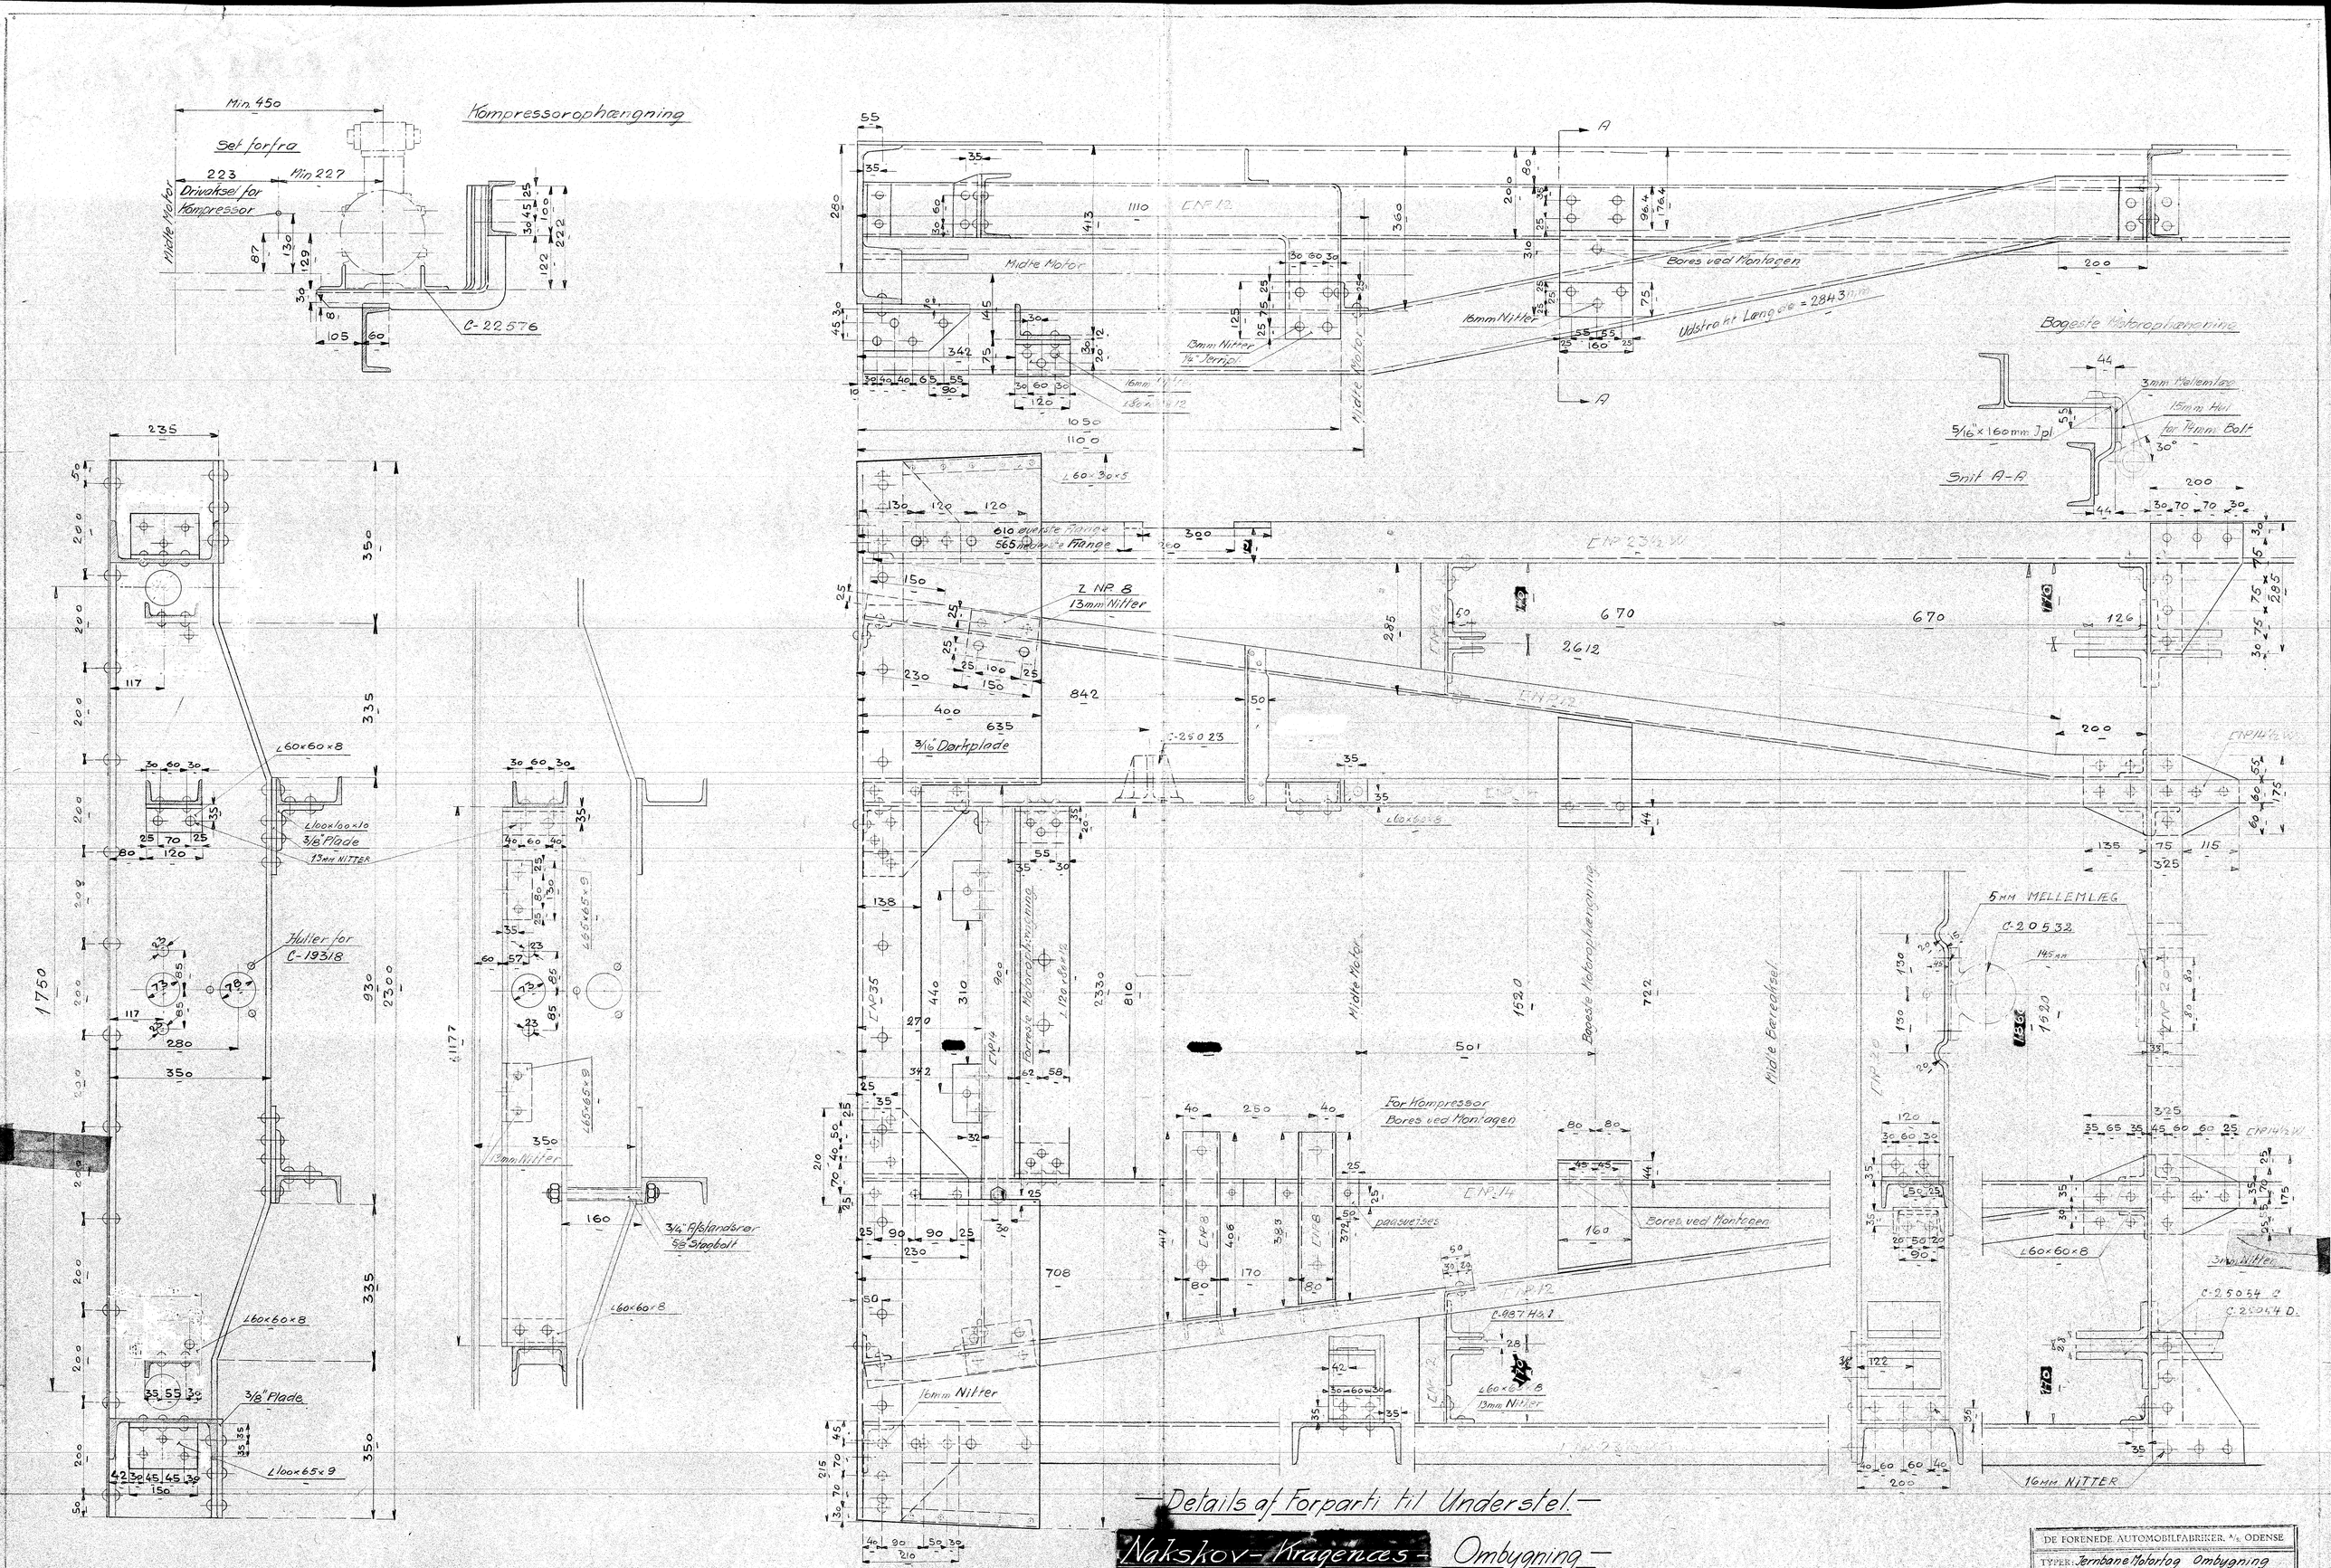

Details af Forparti til Understel.

Nakskov-Kragences-Ombygning

Skala 1:5

DE FORENEDE AUTOMOBILFABRIKER, A/S. ODENSE

TYPER: Jernbane Motortog Ombygning

DATO: 30-1-1932

TEG: Sjm KONTR: WN

C-22687