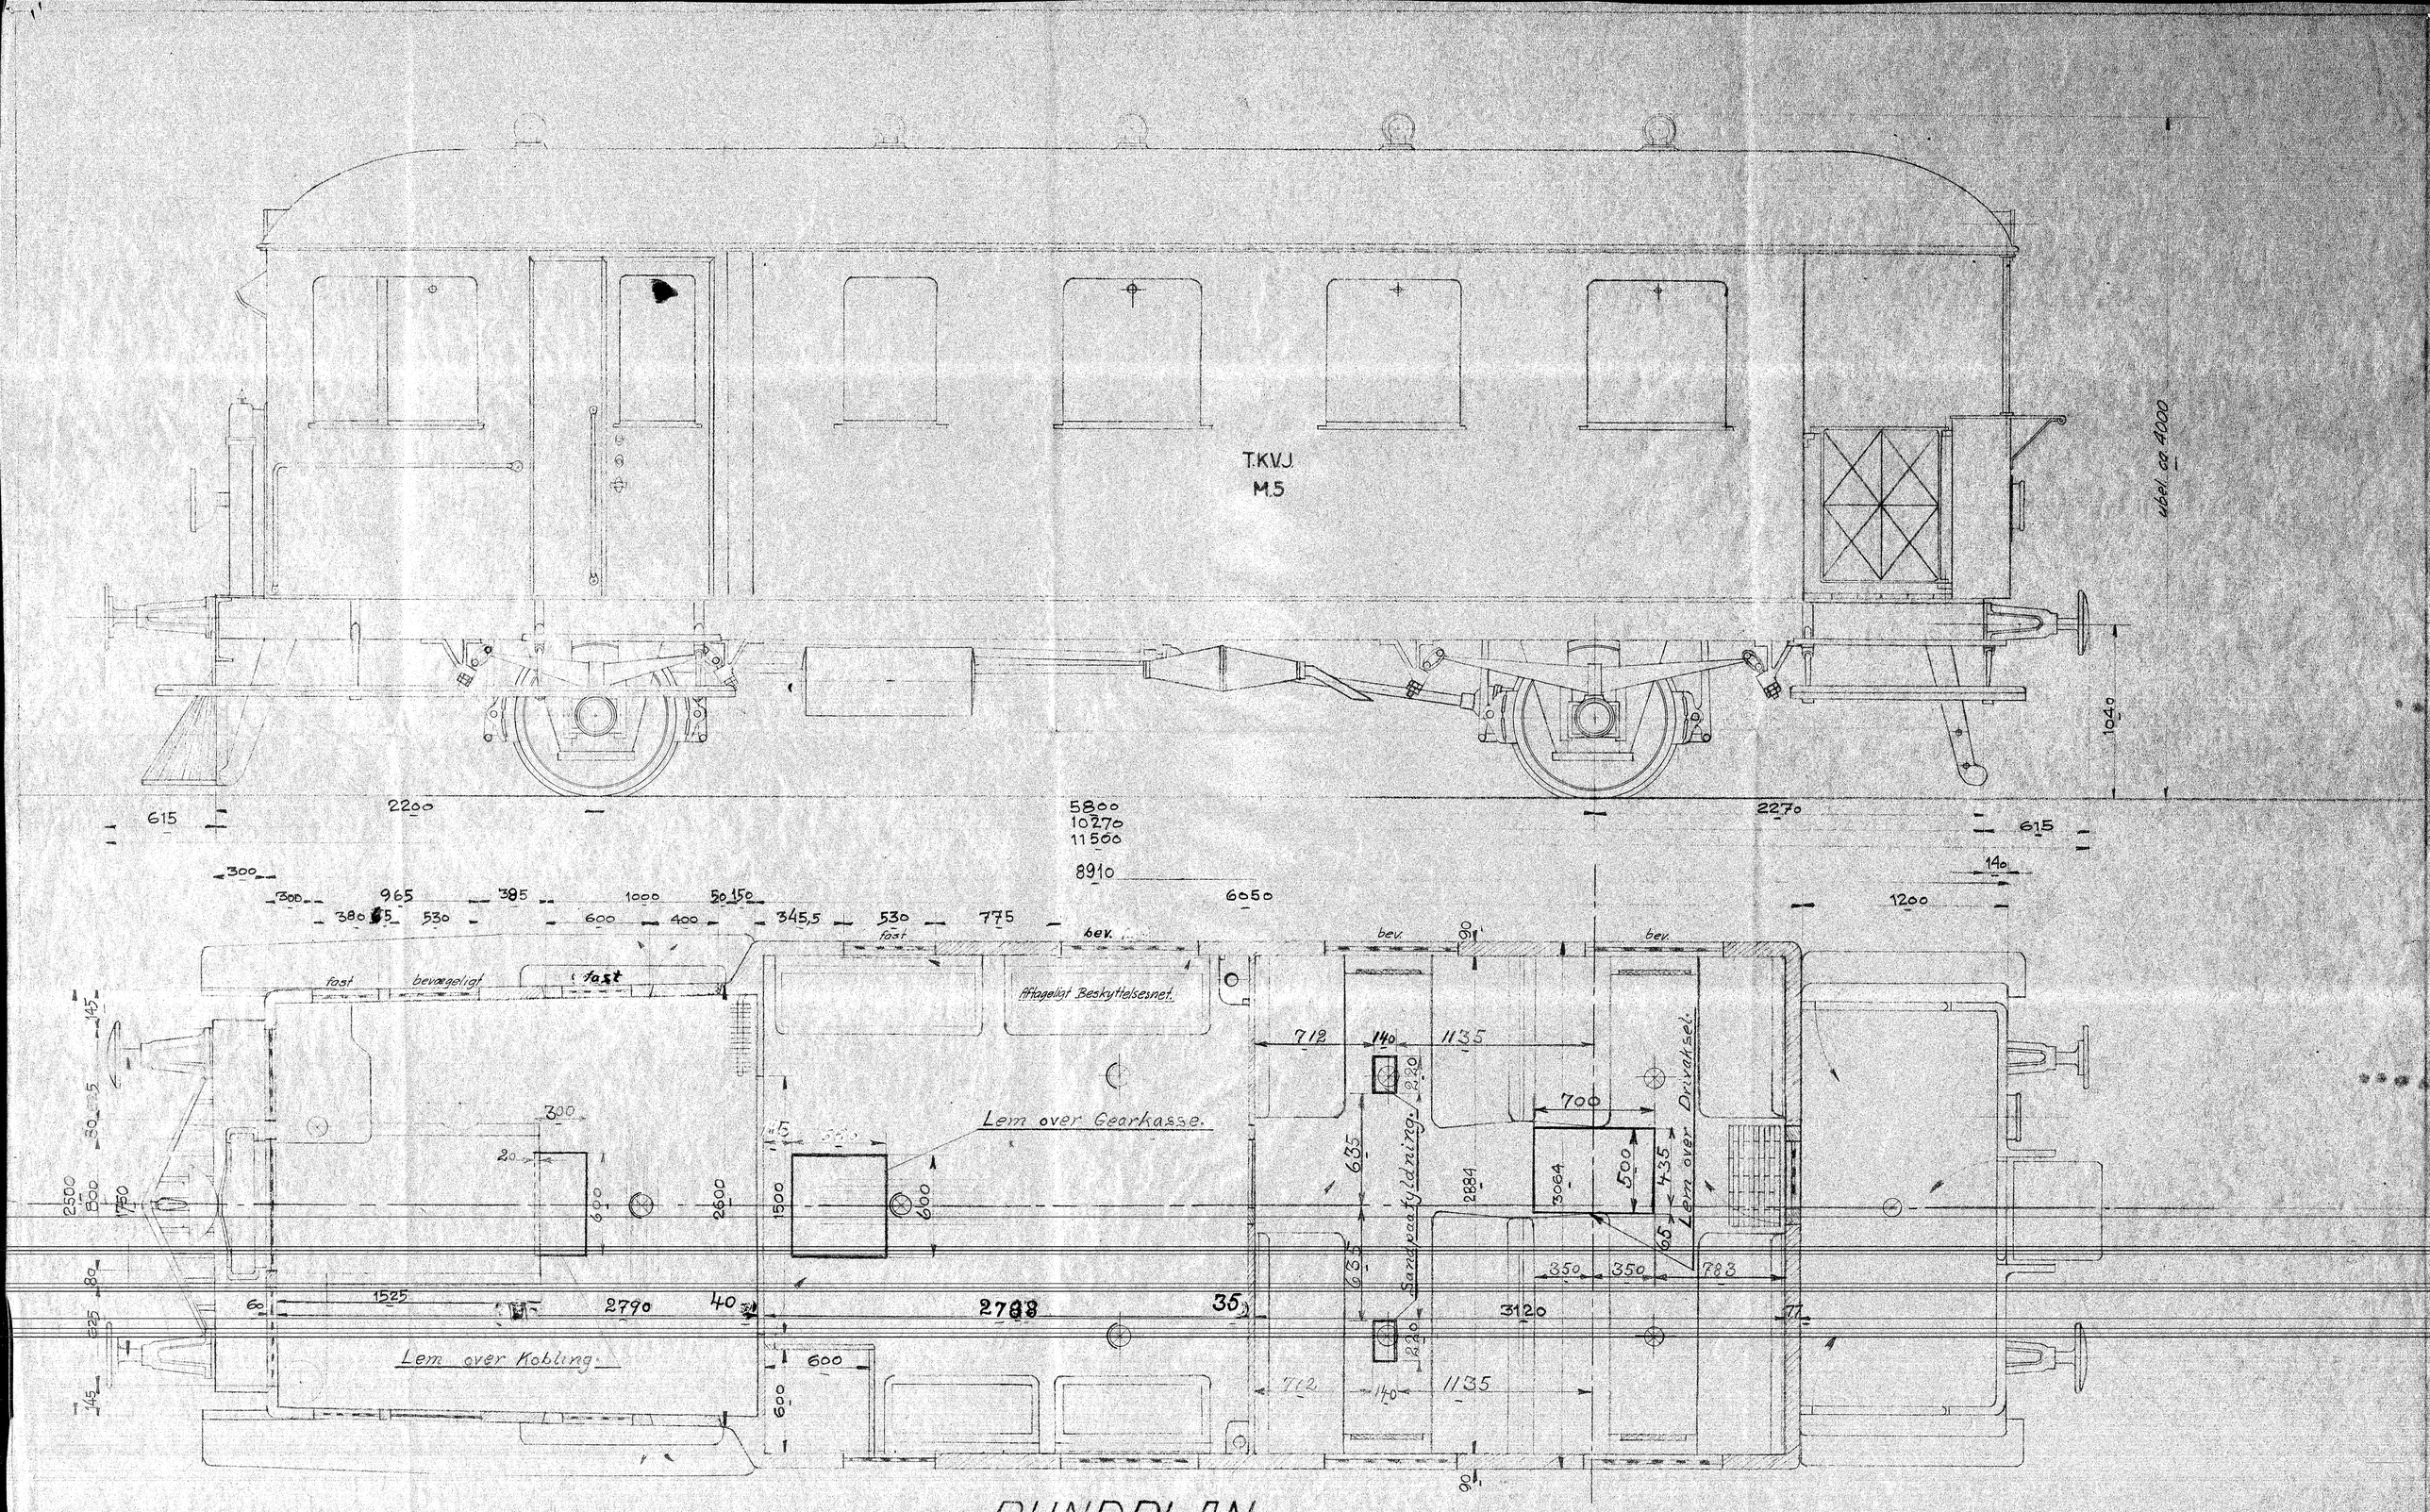

BUNDPLAN.

Ombygning af Personvogn til Motorvogn - 30 Siddepladser.

Skala 1:20.

Motor 16 Z.

Ombygning. Kolding-Troldhede Jernbane.

13-5-1935.

VF

C-28228