




Varehus.

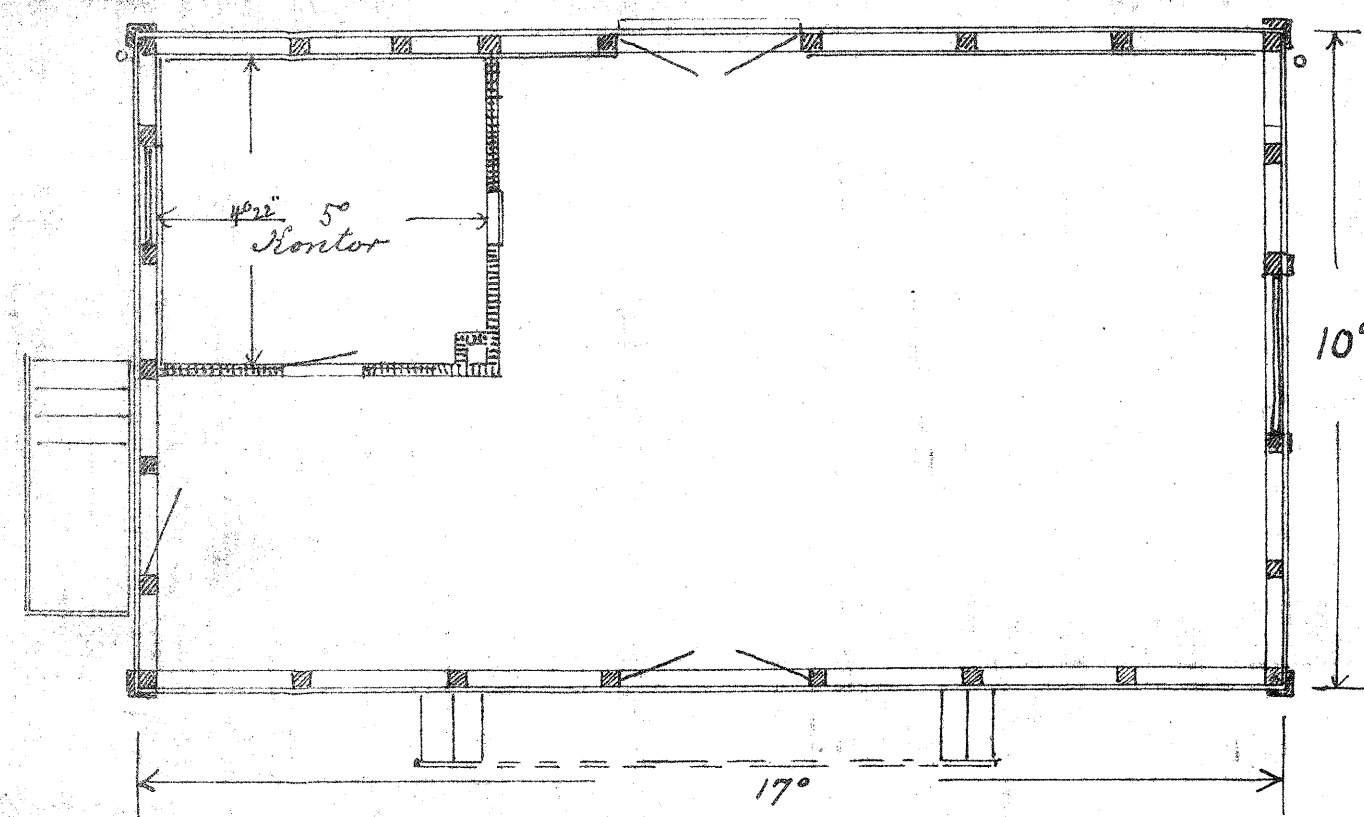


Snit af Varehus, se skitse nr. 13.

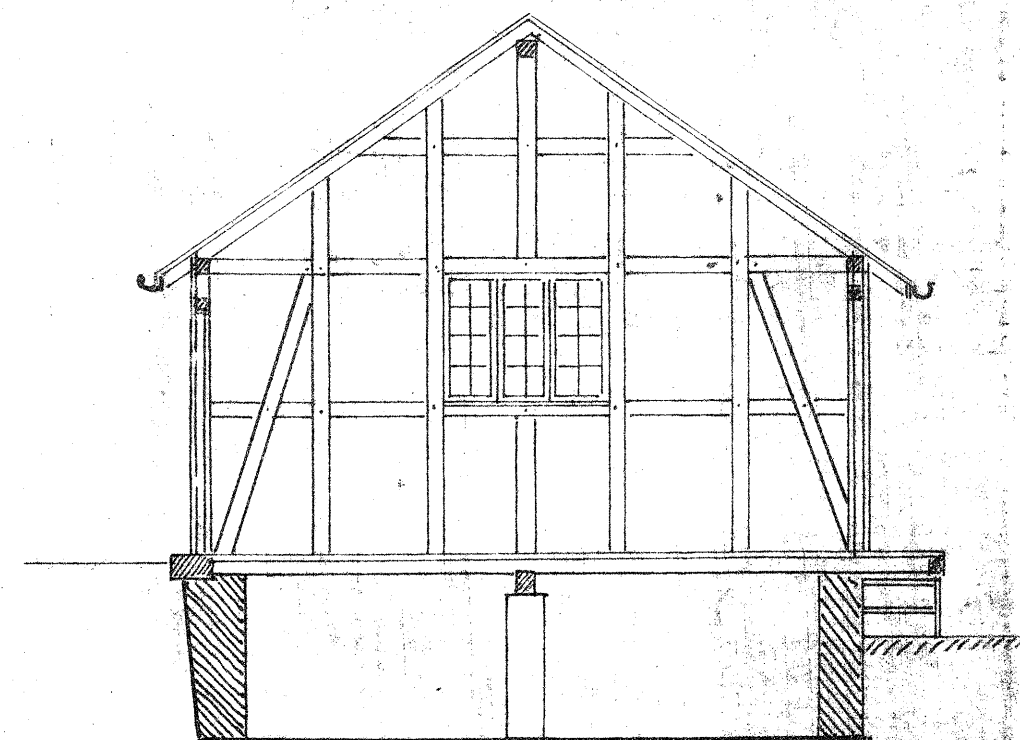


Udkørs- og Restaurationsbygning.

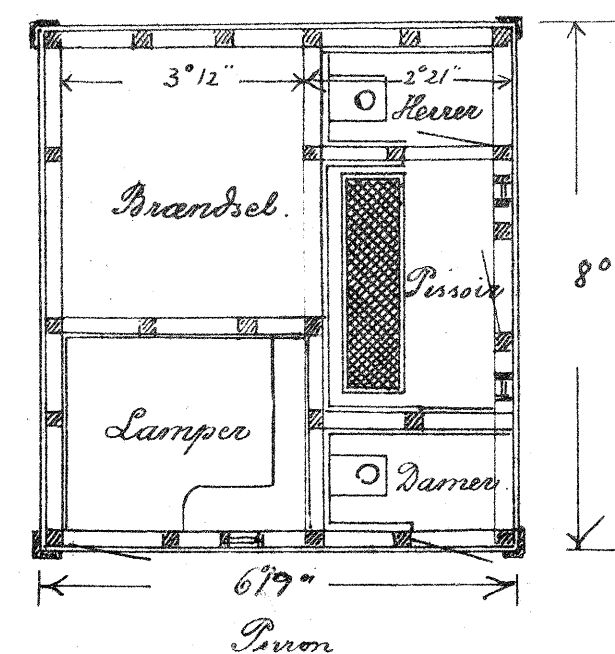


Udkørs- og Hovedbygning.

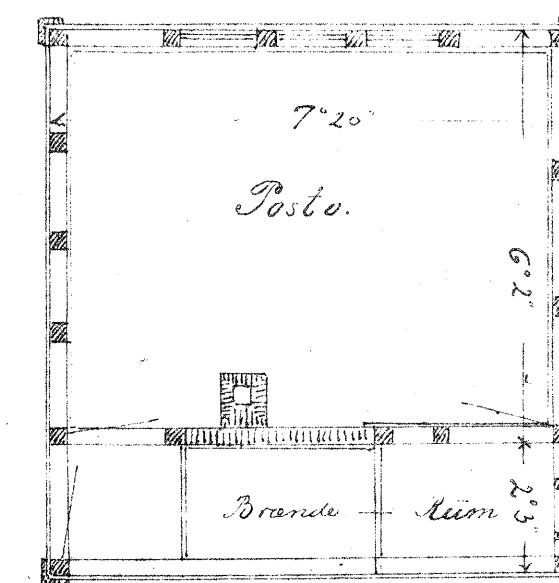

Remise.

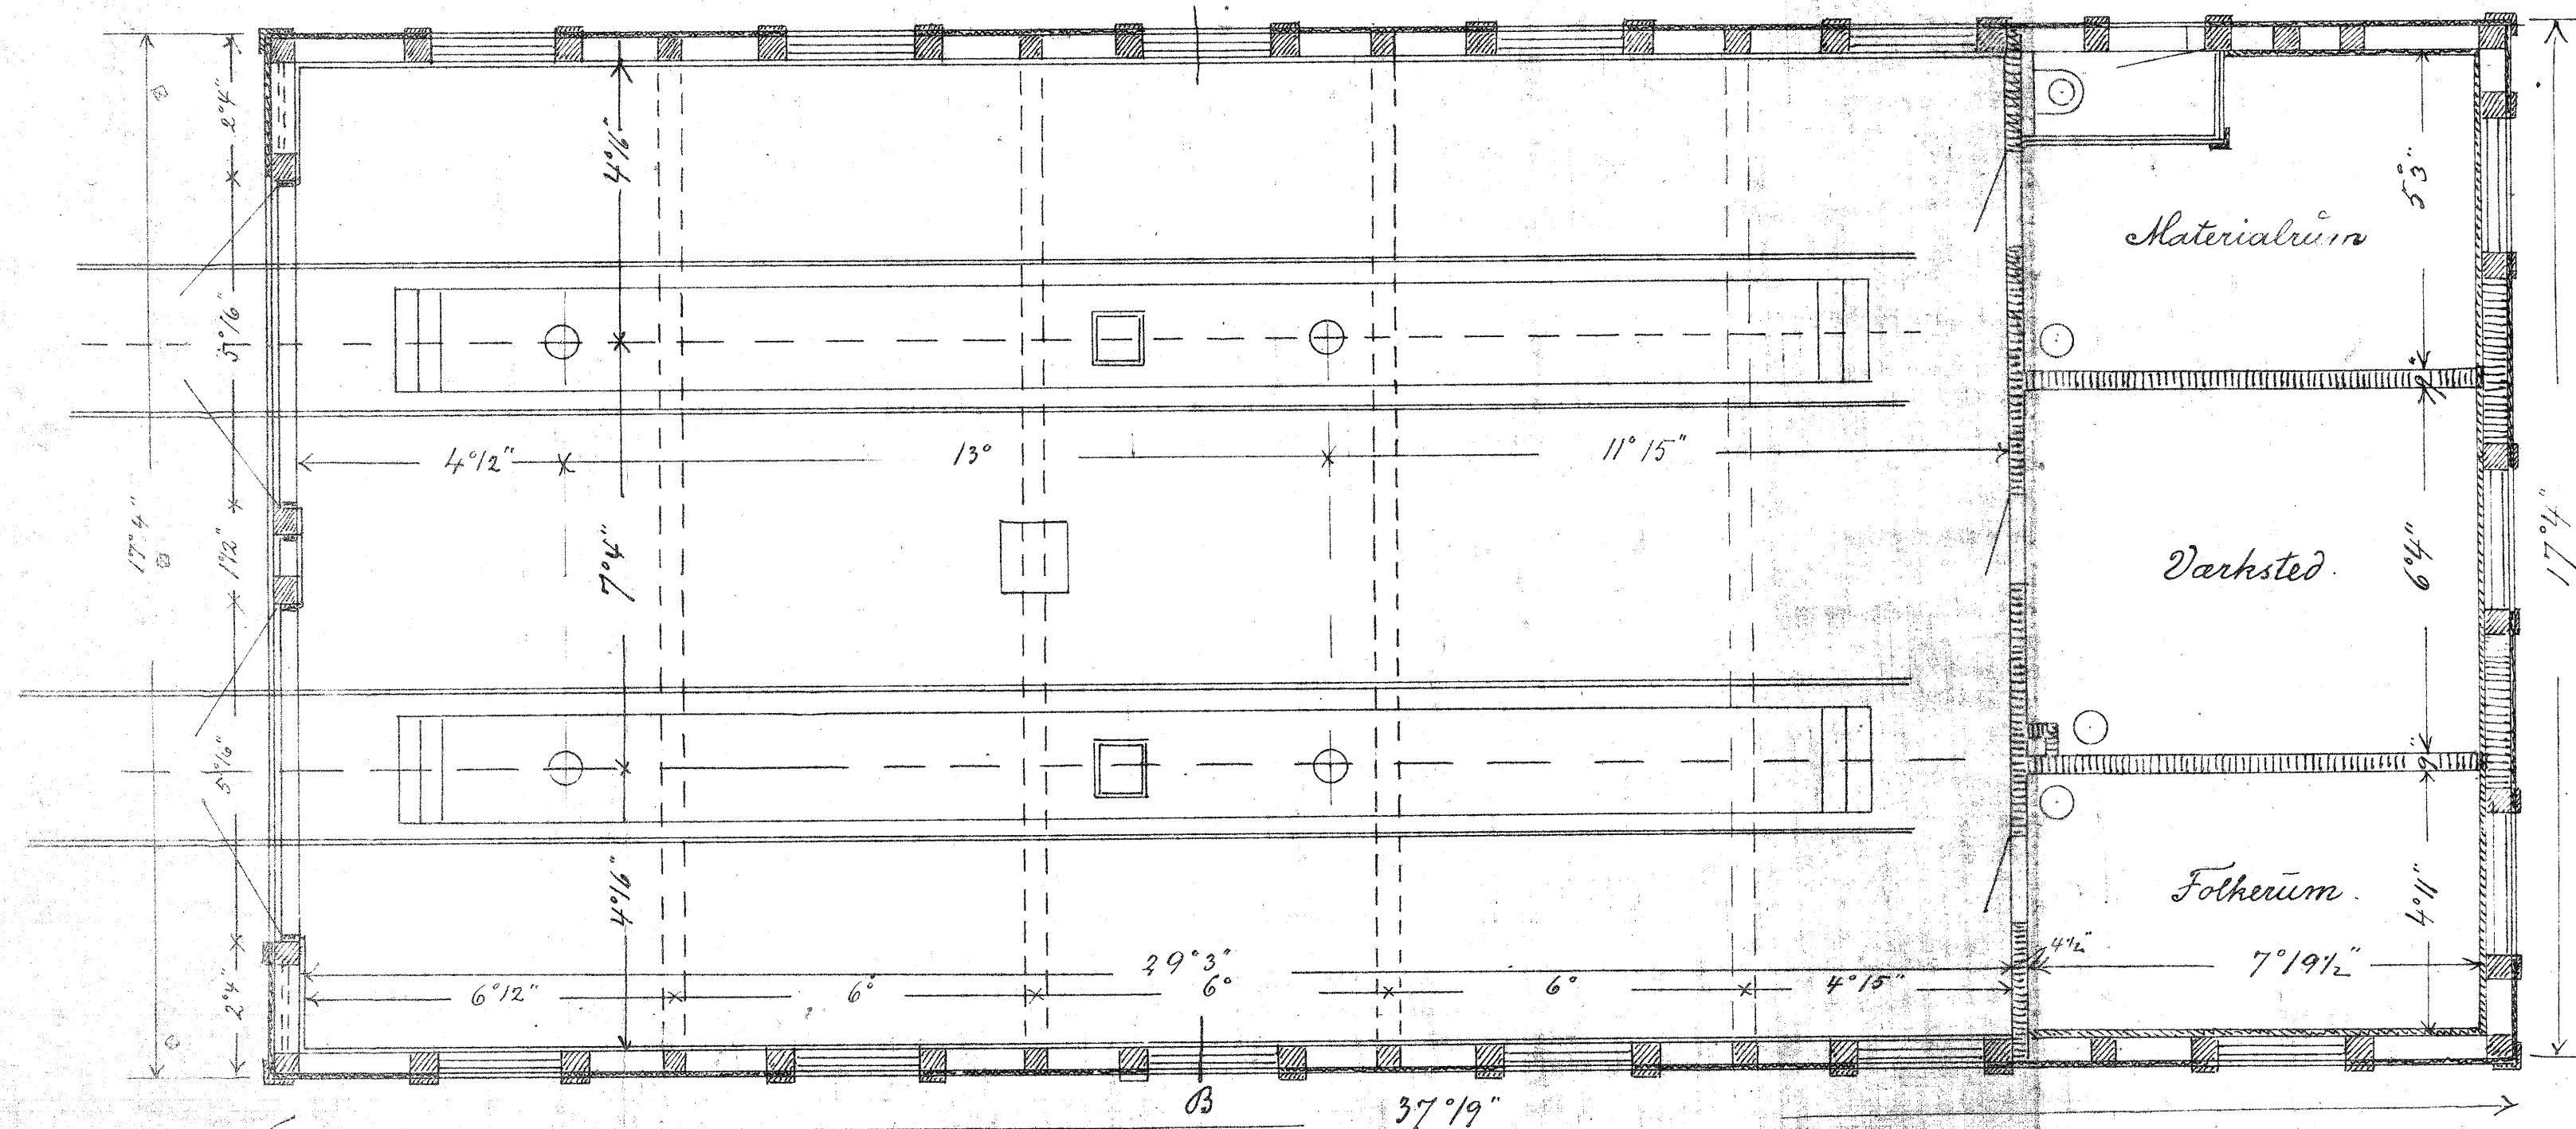

Snit af Remise A-B.

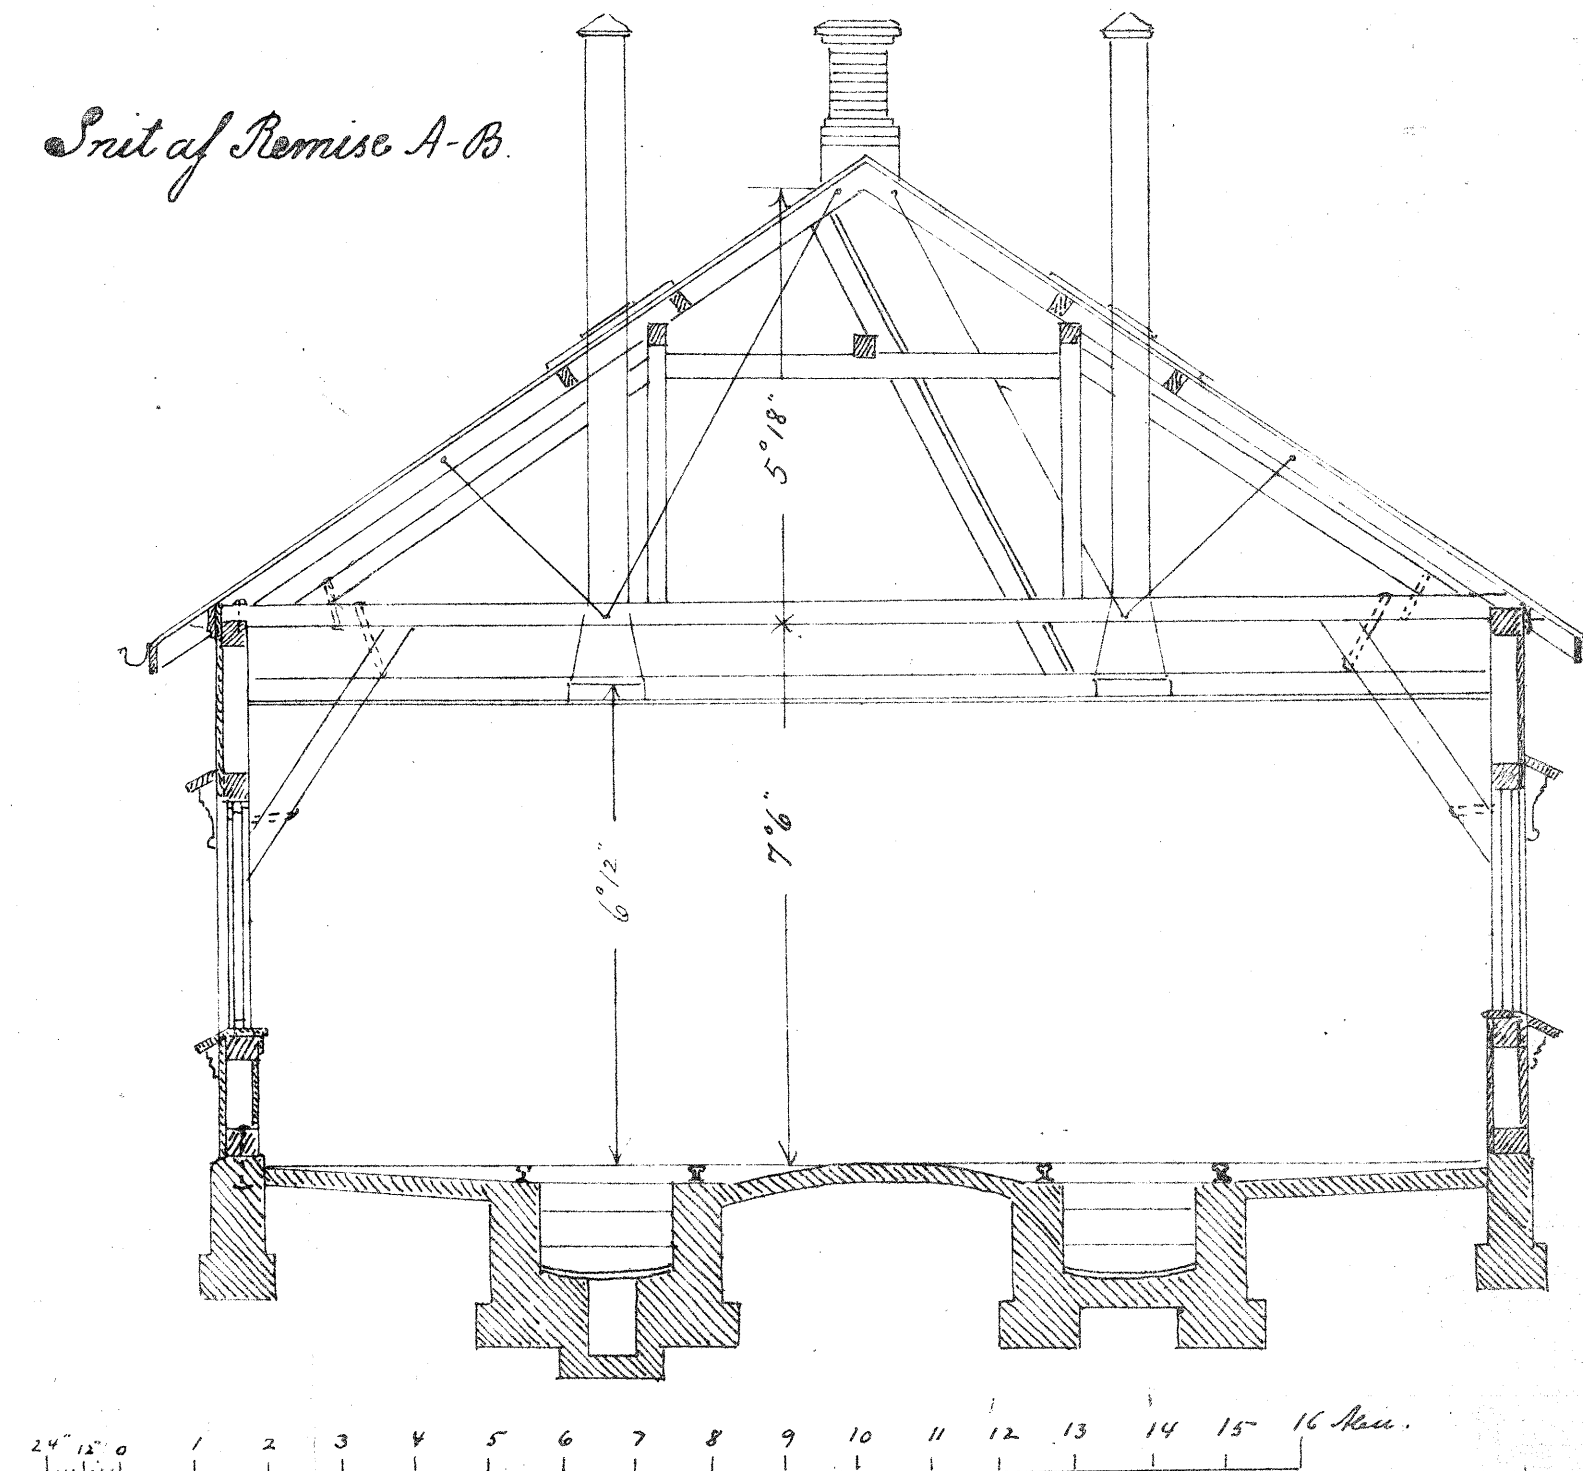

*Optegn.*