



AMAGERBANEN
TØMMERUP

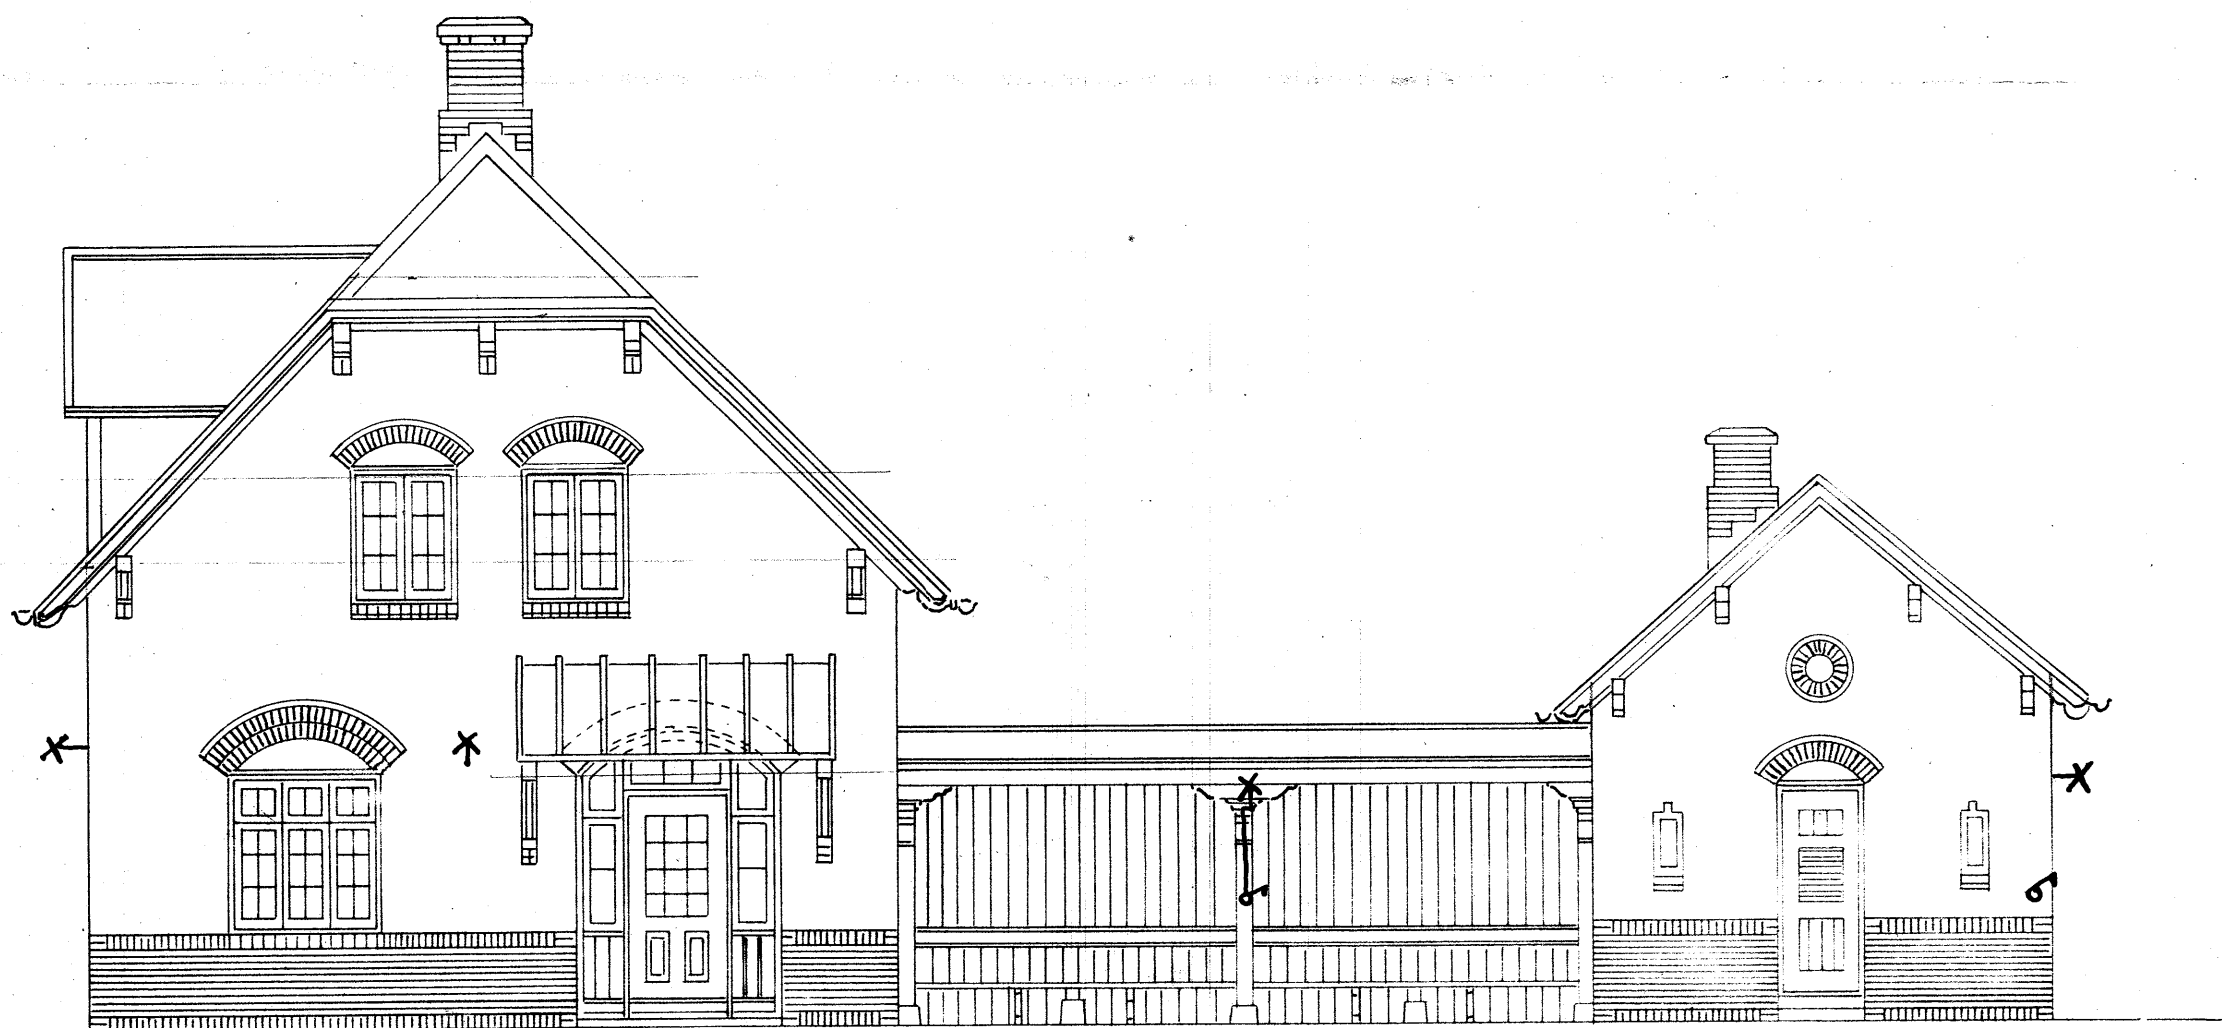


FACADE MOD PERRON


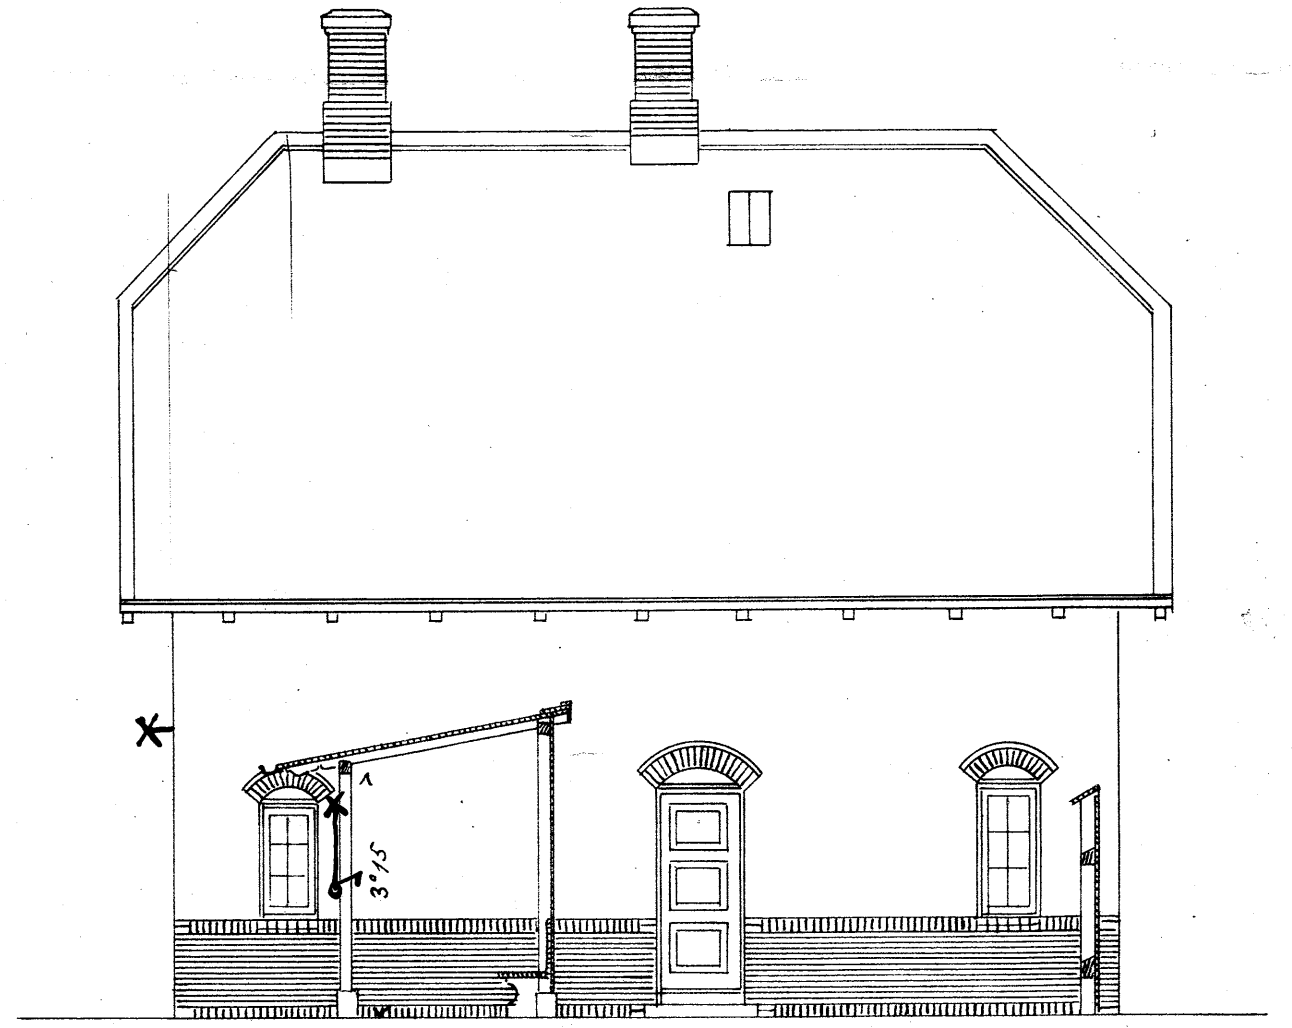


FACADE MOD GAARD


3 halvantatte uden Skærm 14.
1 Parbellede 100. Skærm
2 Lampelinde
1 Højelampe gr. Skærm

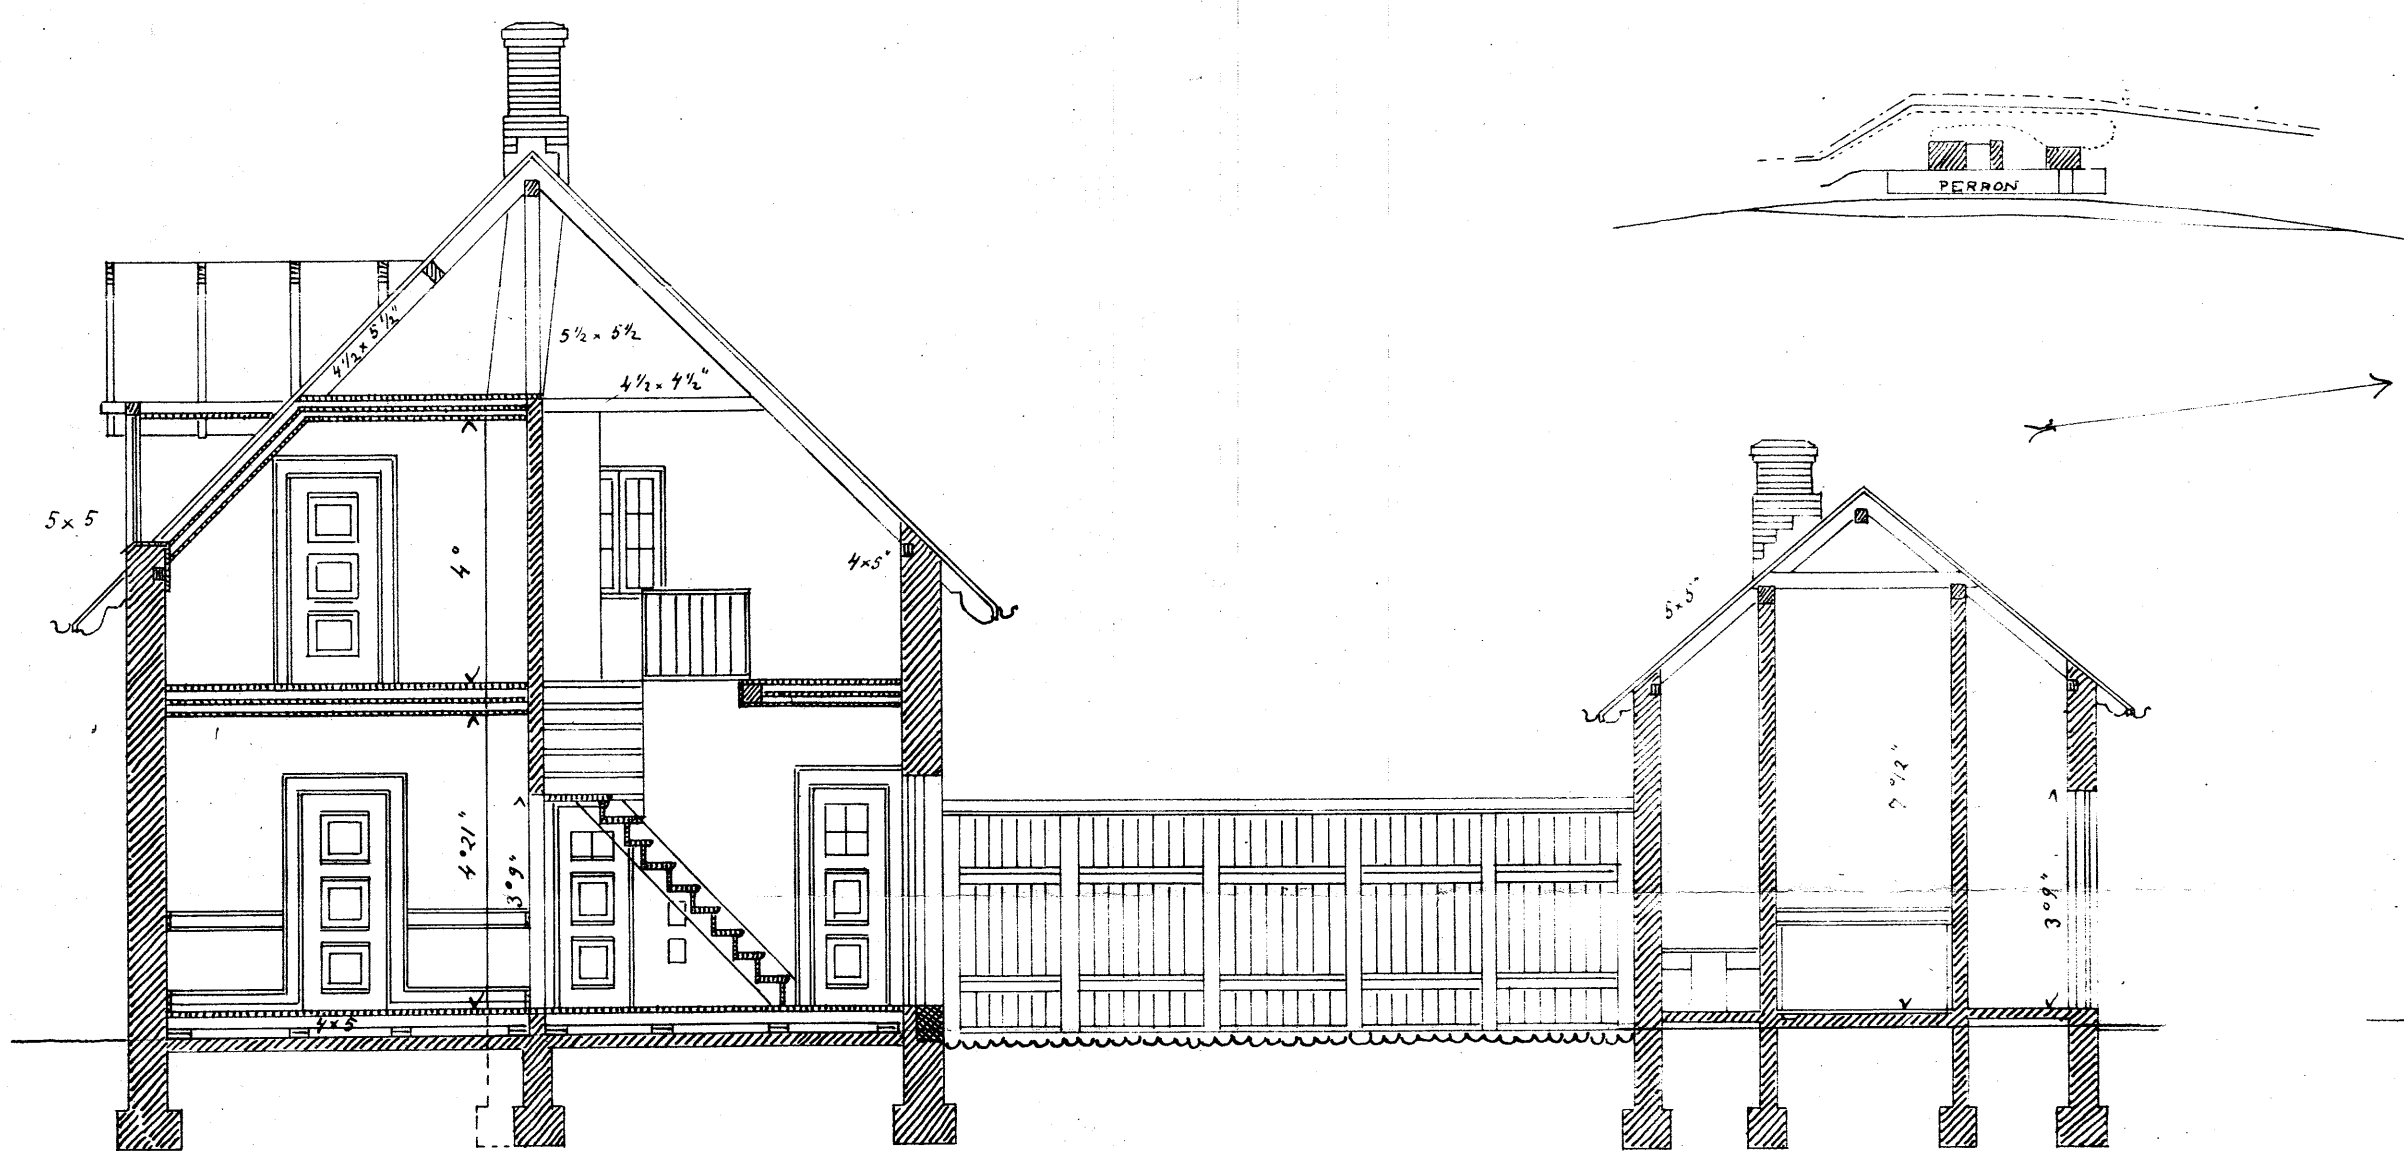

SNIT A-B

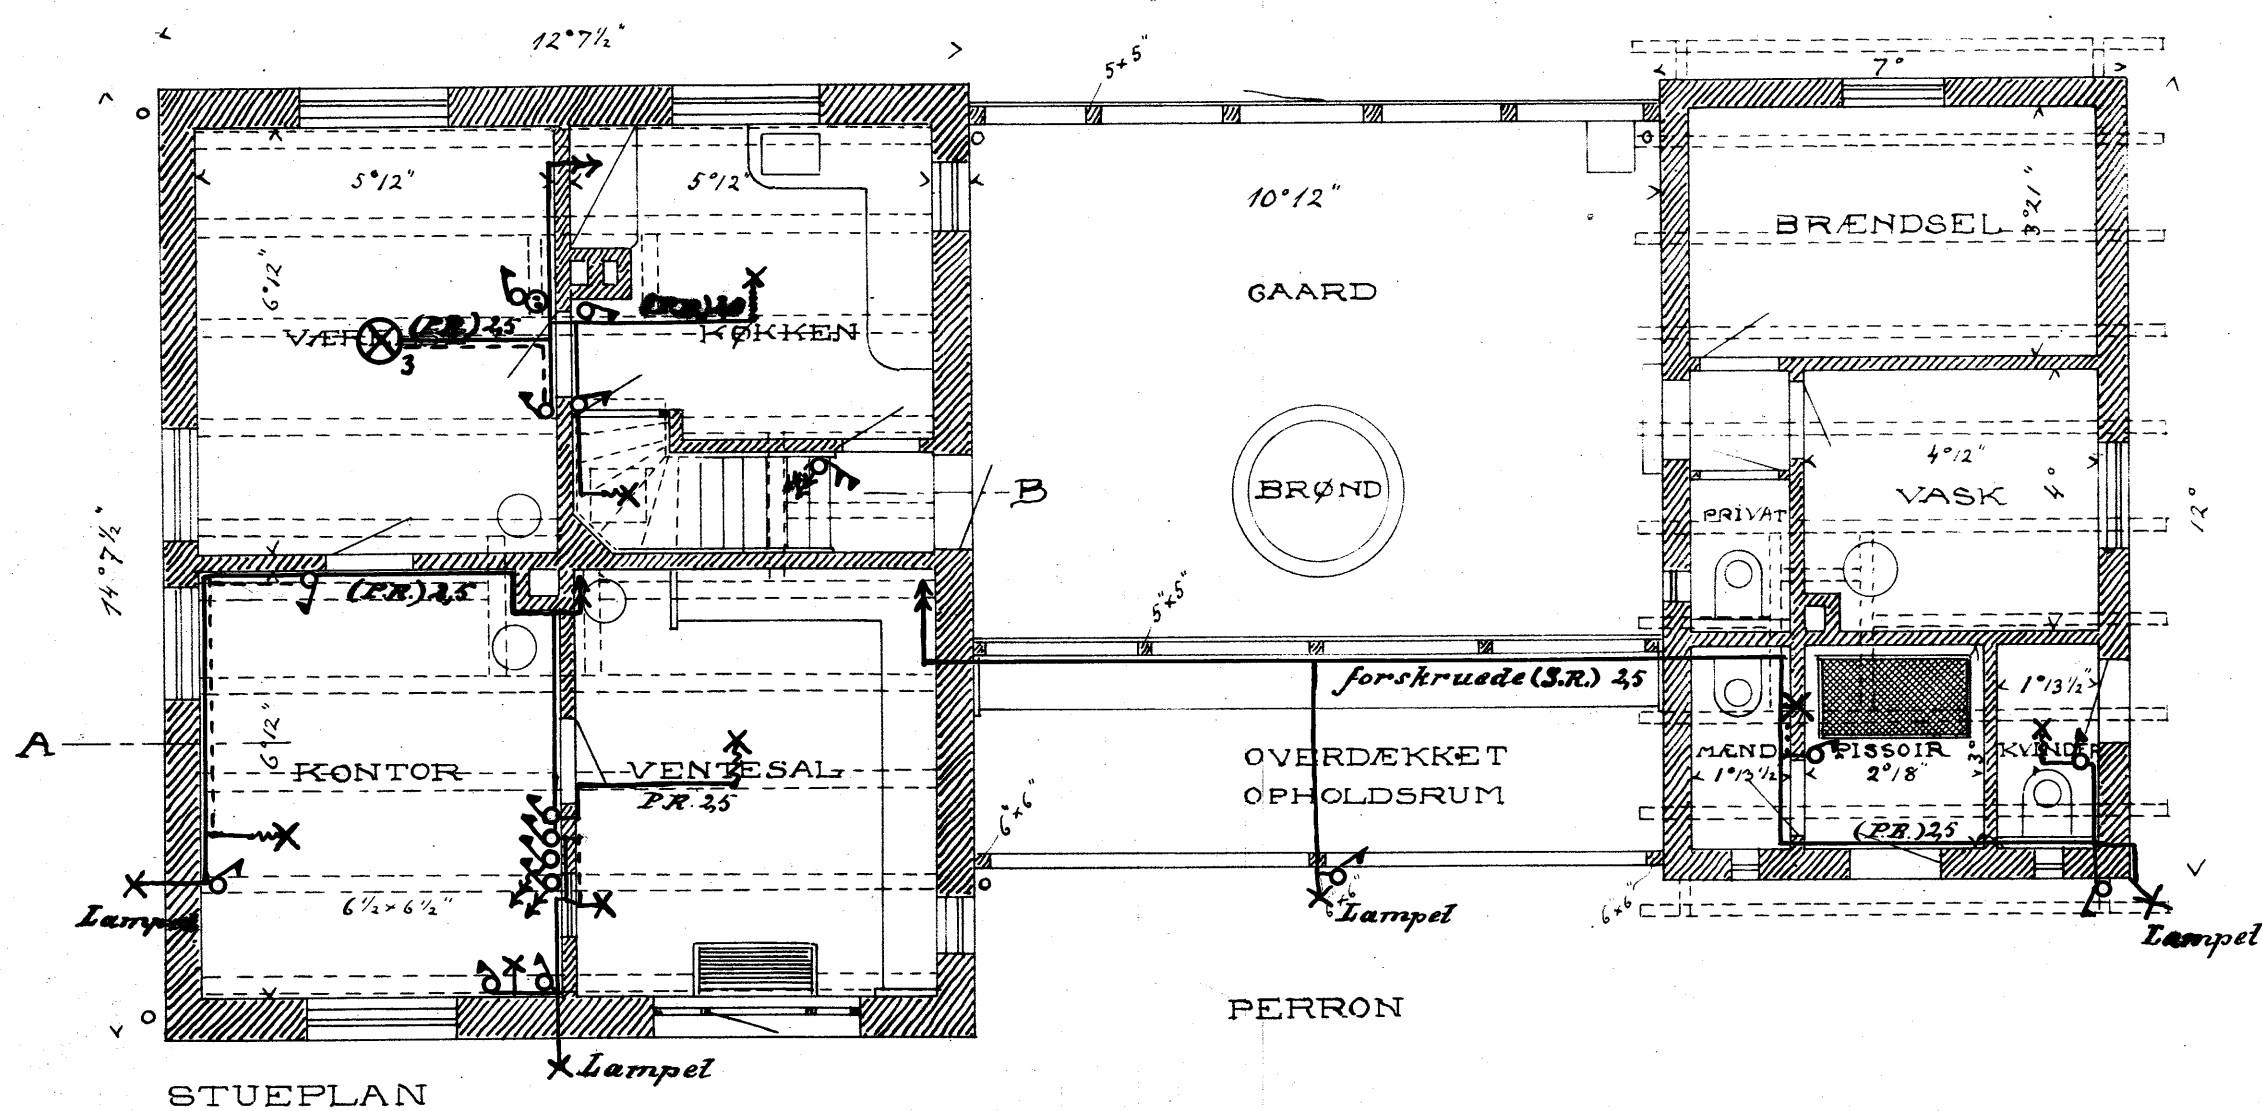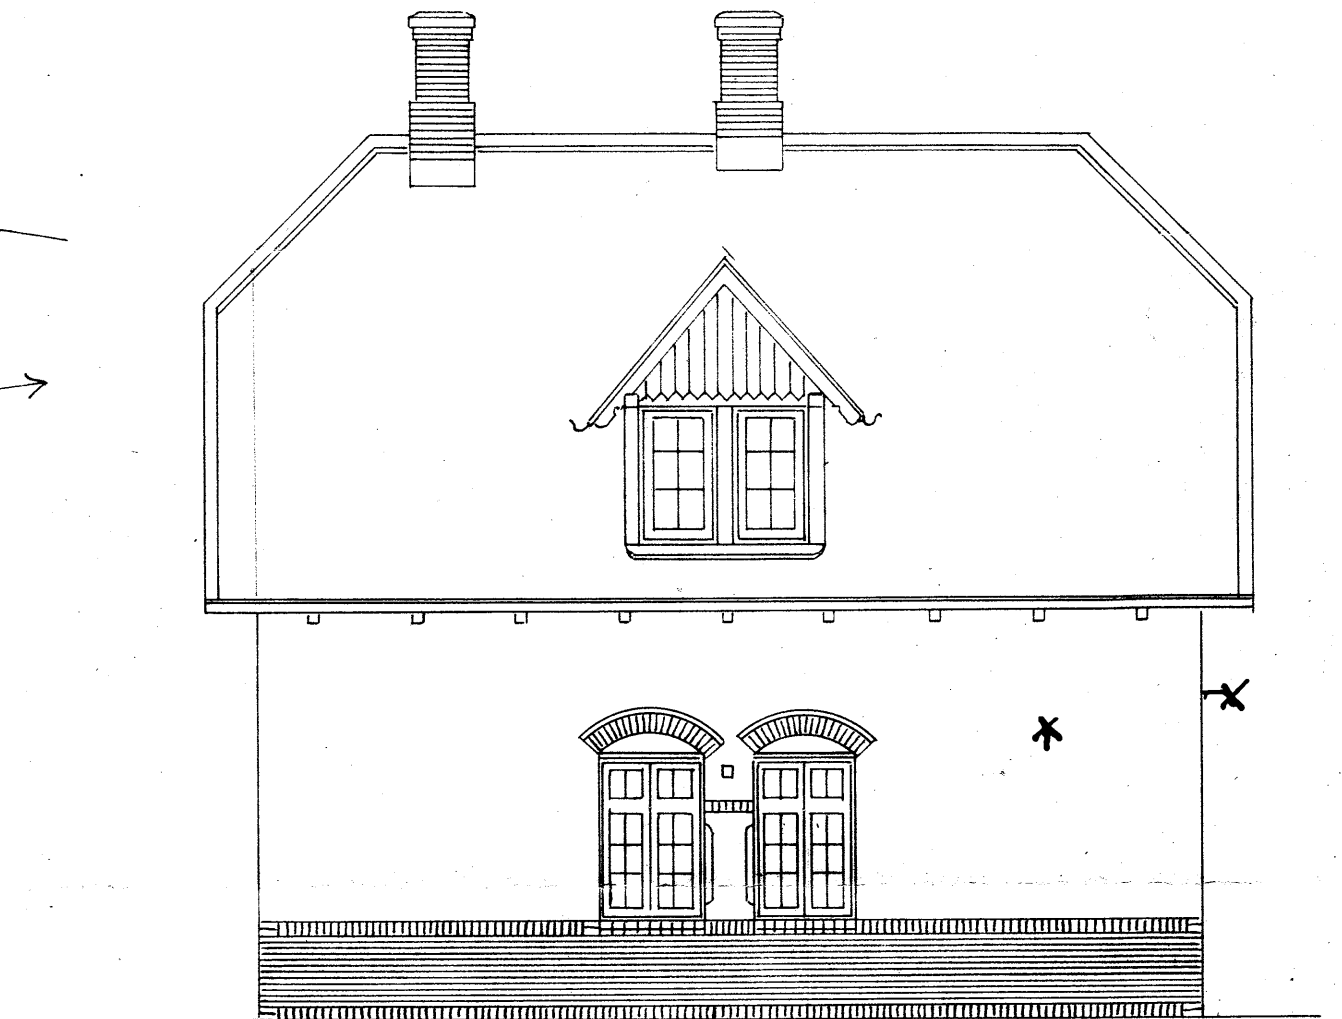

STUEPLAN

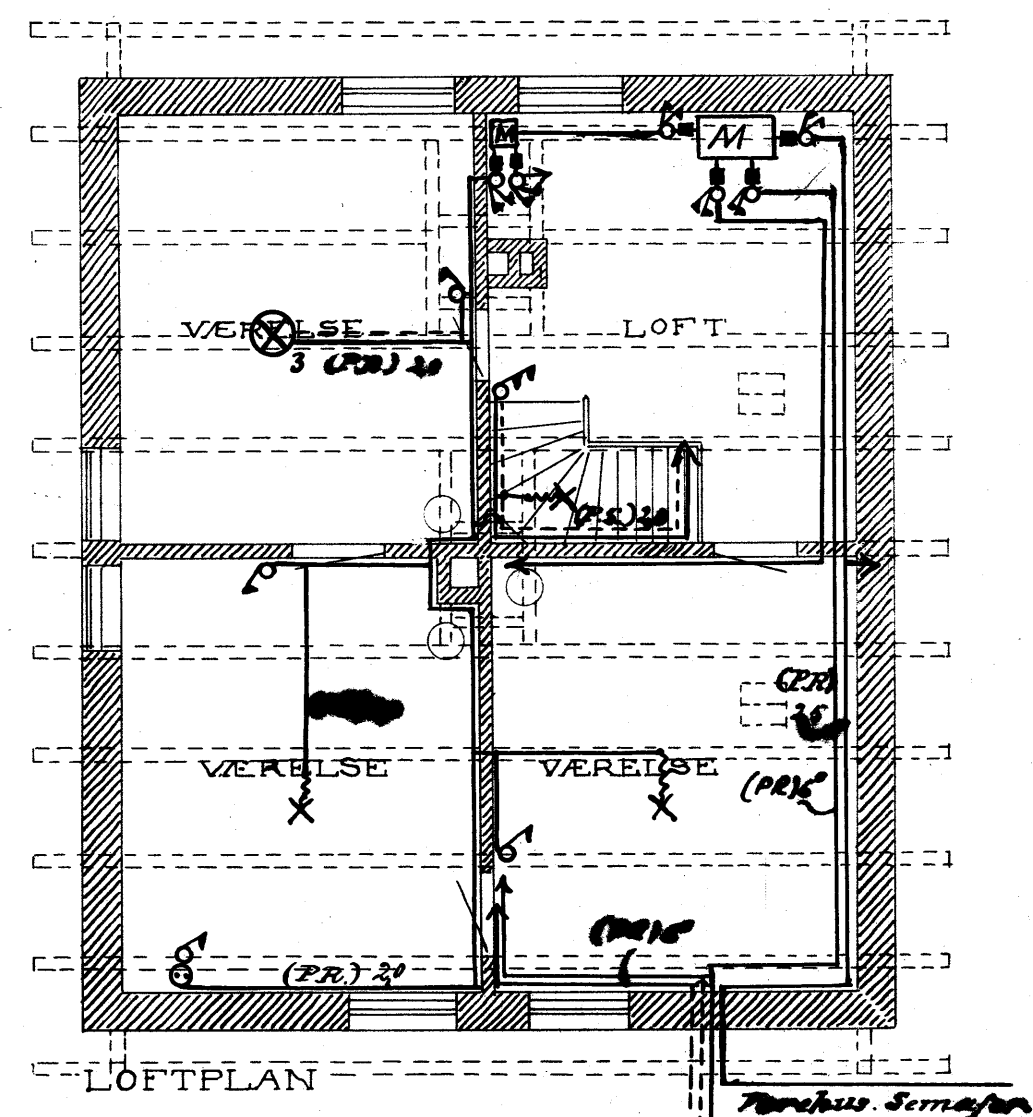

LOFTPLAN

Spørskifte.
Pladsbelægning.

Belægning

23/3/1914

[Signature]