


# Nibe Station.




Plan: Cote 6,5 *Skim. Cote 7,3*



Snit a-b  
1:100

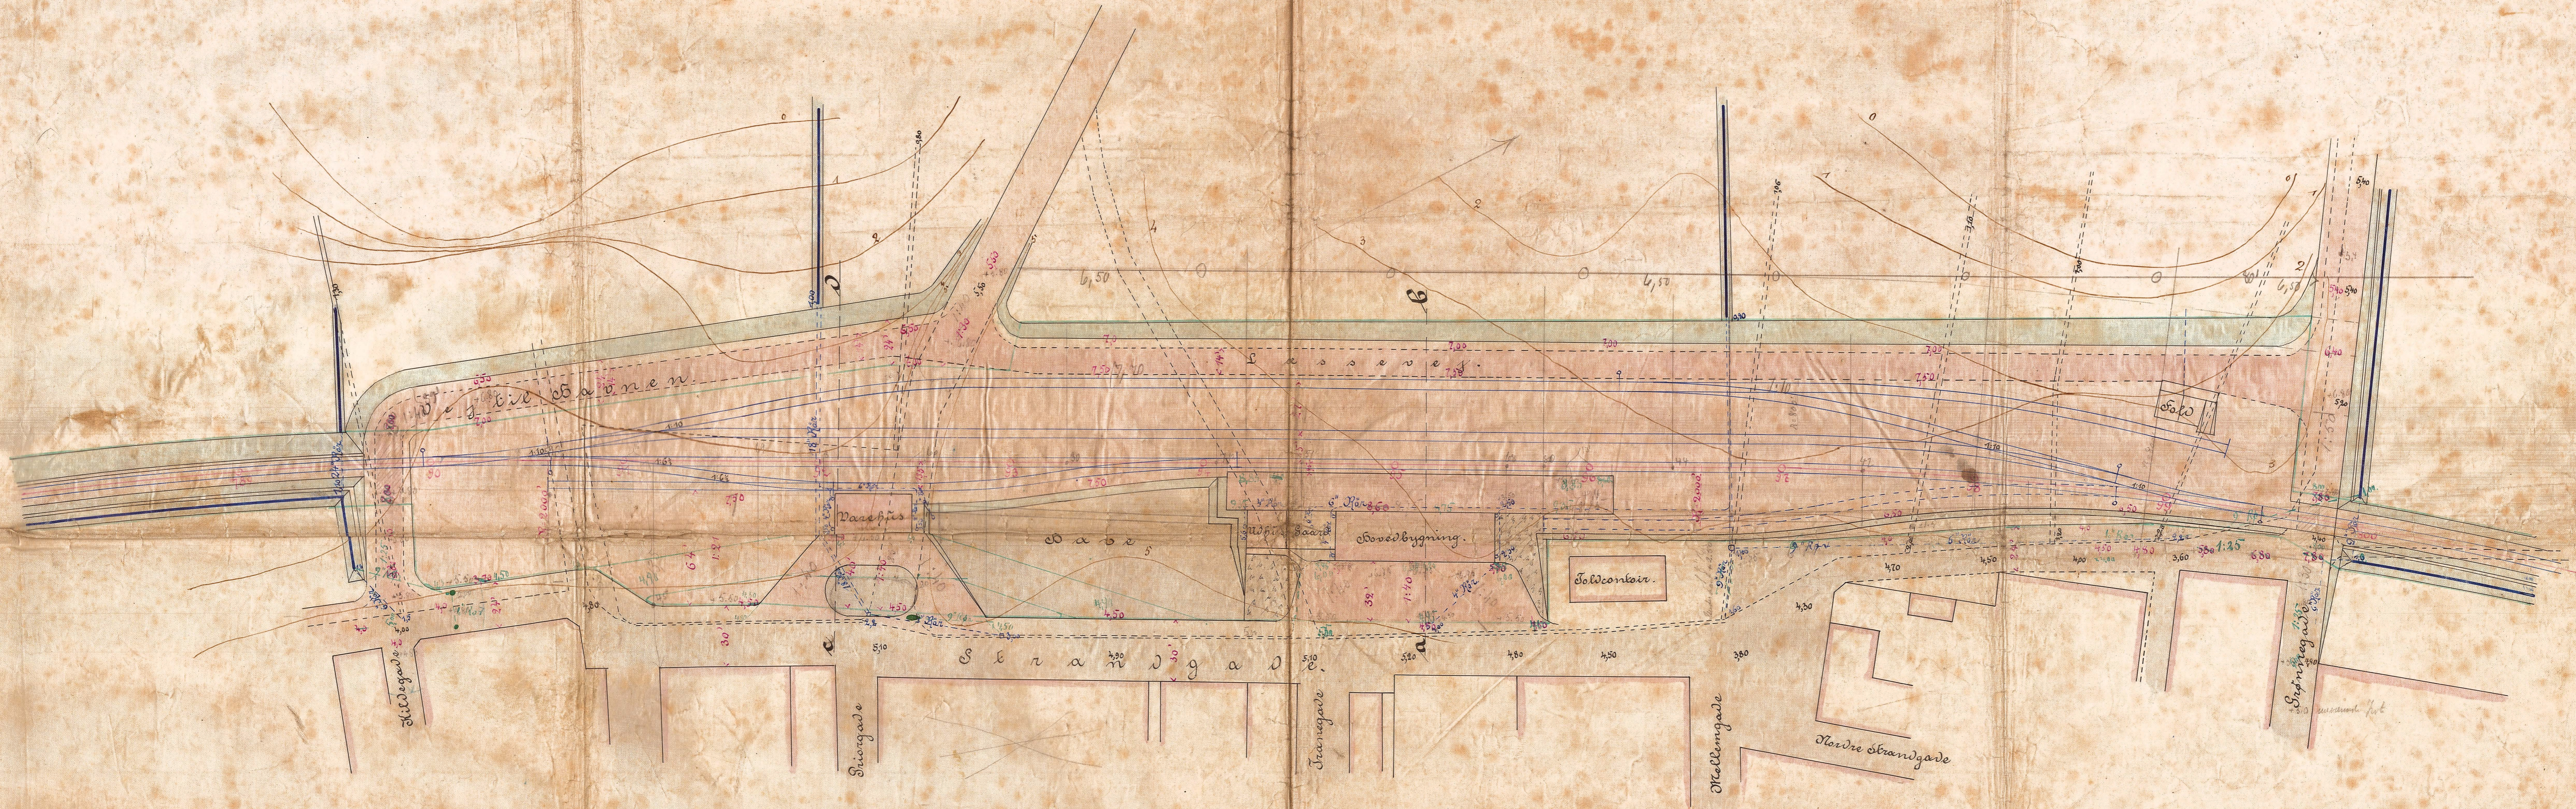

Snit c-d  
1:100

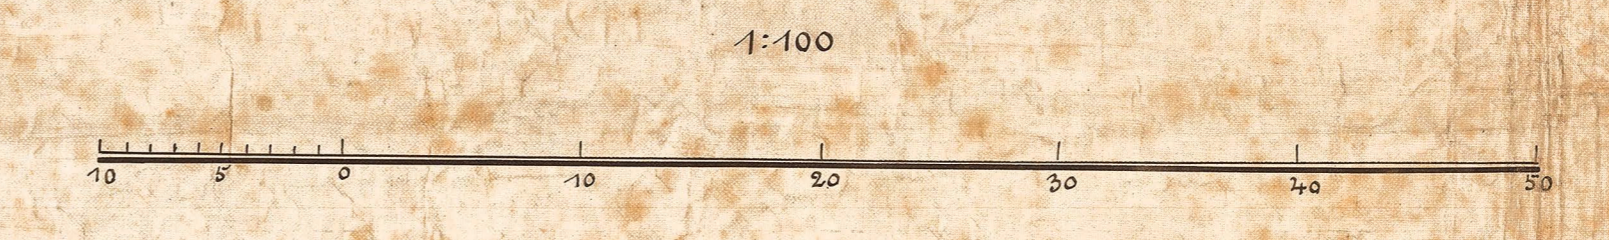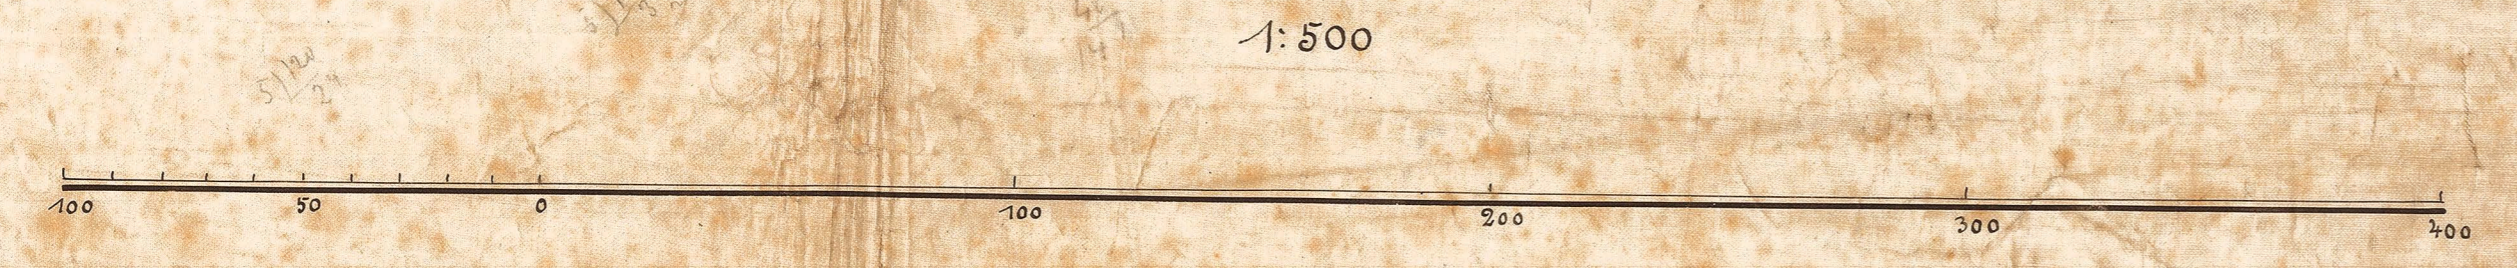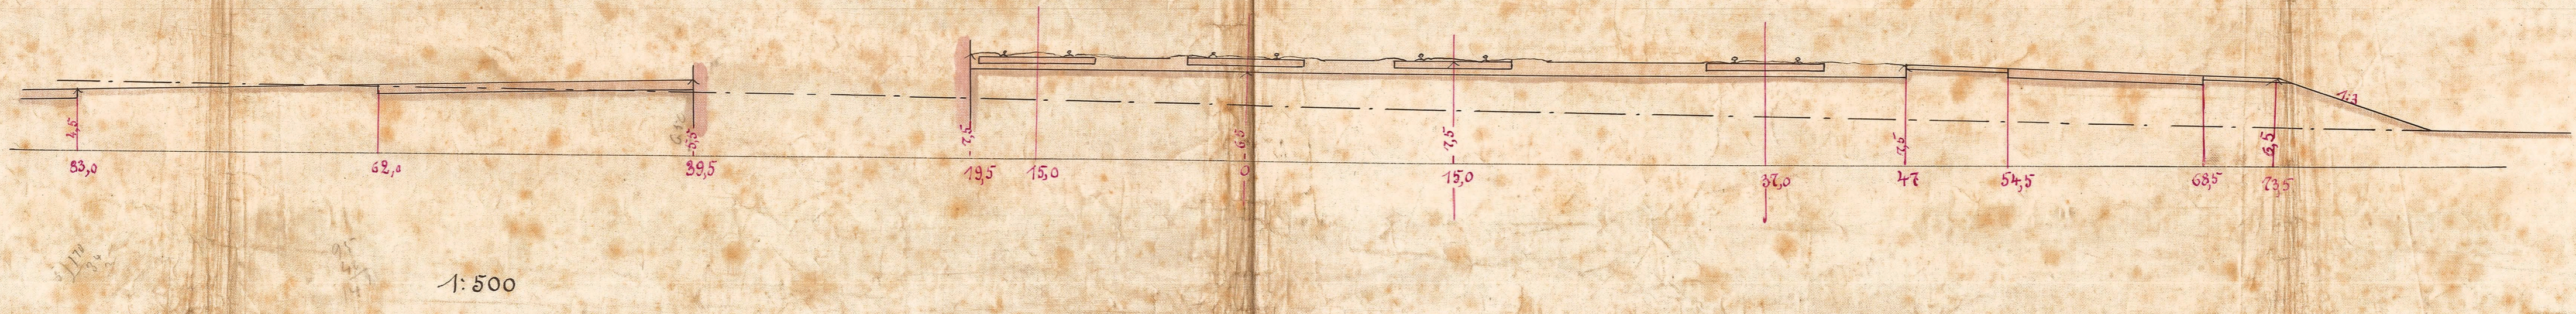

Ingeniør Fr. Johannsen,  
BANEANLÆGGET,  
AARS-NIBE-SVENDSTRUP.