


- Under 9 Maat 98 Approbat saaledes:
1. Løng Stationsarealer af sin Grænse anbringes Sjælgroft.
 2. Bygningskomplekset med tilhørende Terræn rykkes 50 Fod mod Syd.
 3. Chæmningen af Falden Cistern som antydet med Punkt.
 4. Ligningen for Overløbet af 388 gøres højere 1:30.
 5. Aflobet for Bygningerne udføres af mindst 6" glænde Rør.

L. Hansen

Vægger Station.

Planum: 25.00. Skinne: 26.52.

1:500.

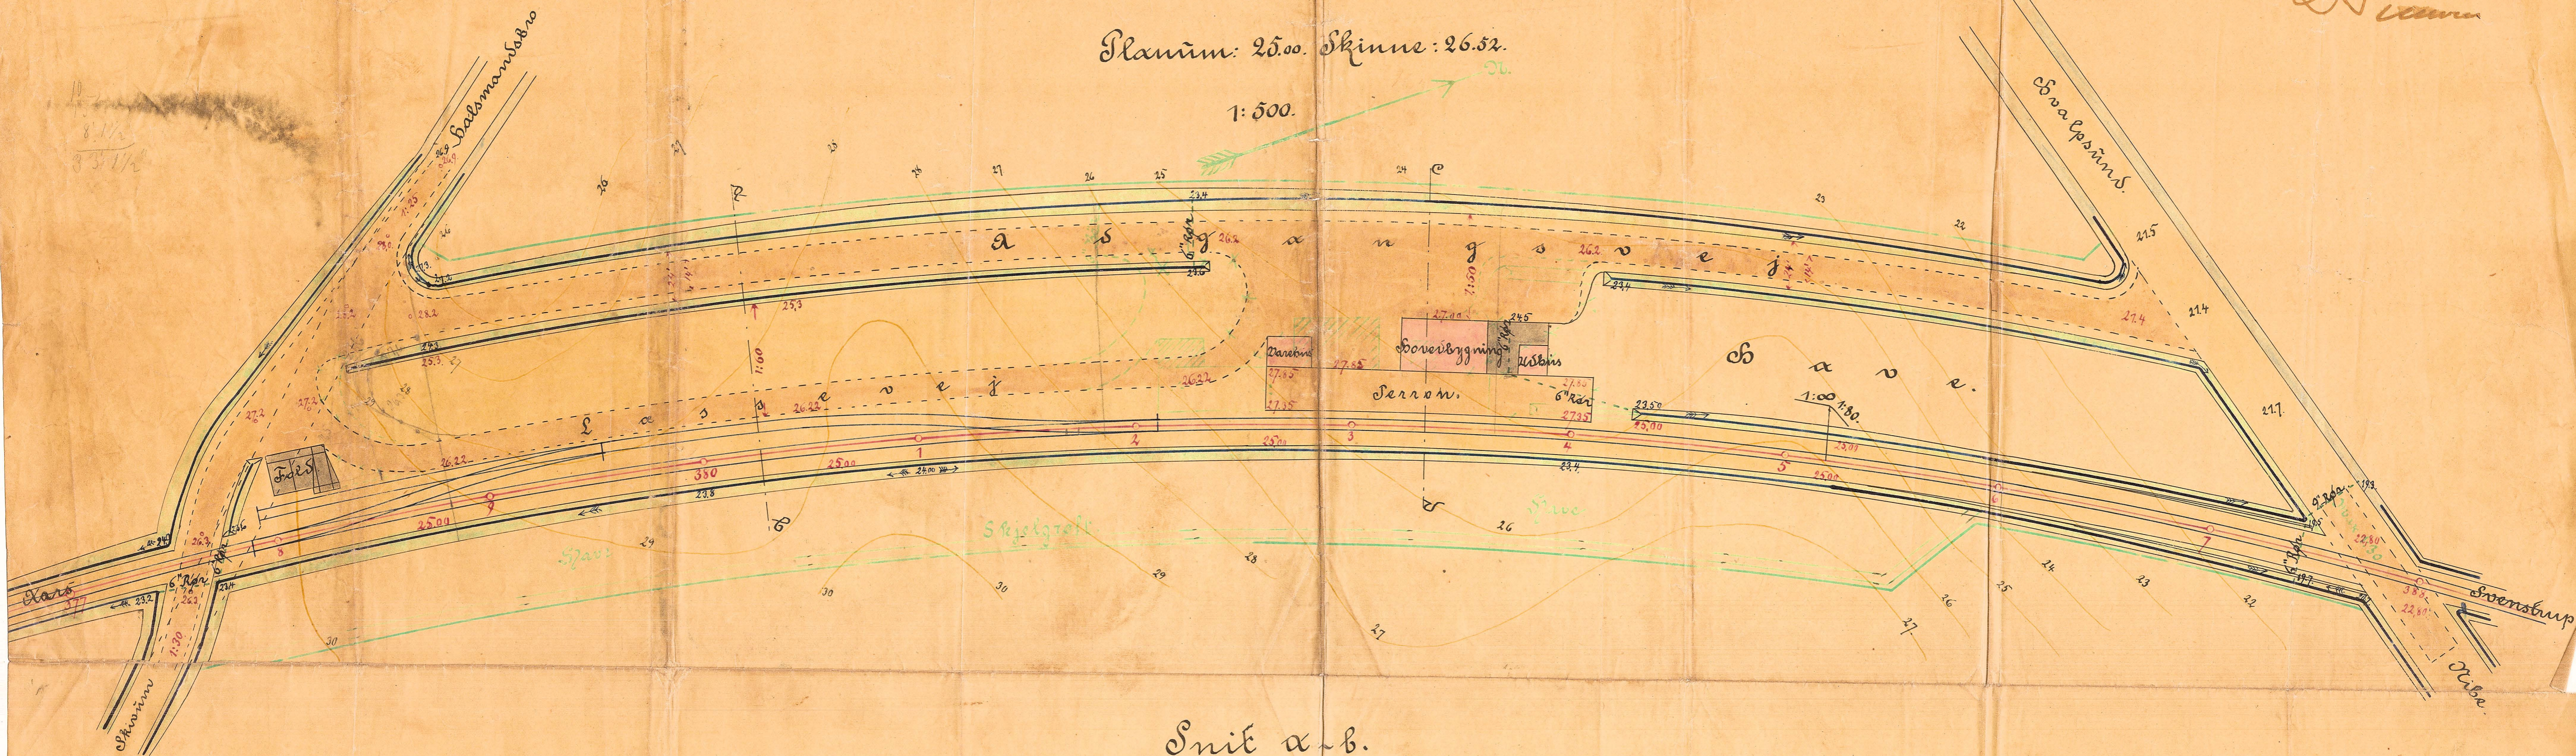


Snit a-b.

1:100.



Snit c-d.

1:100.

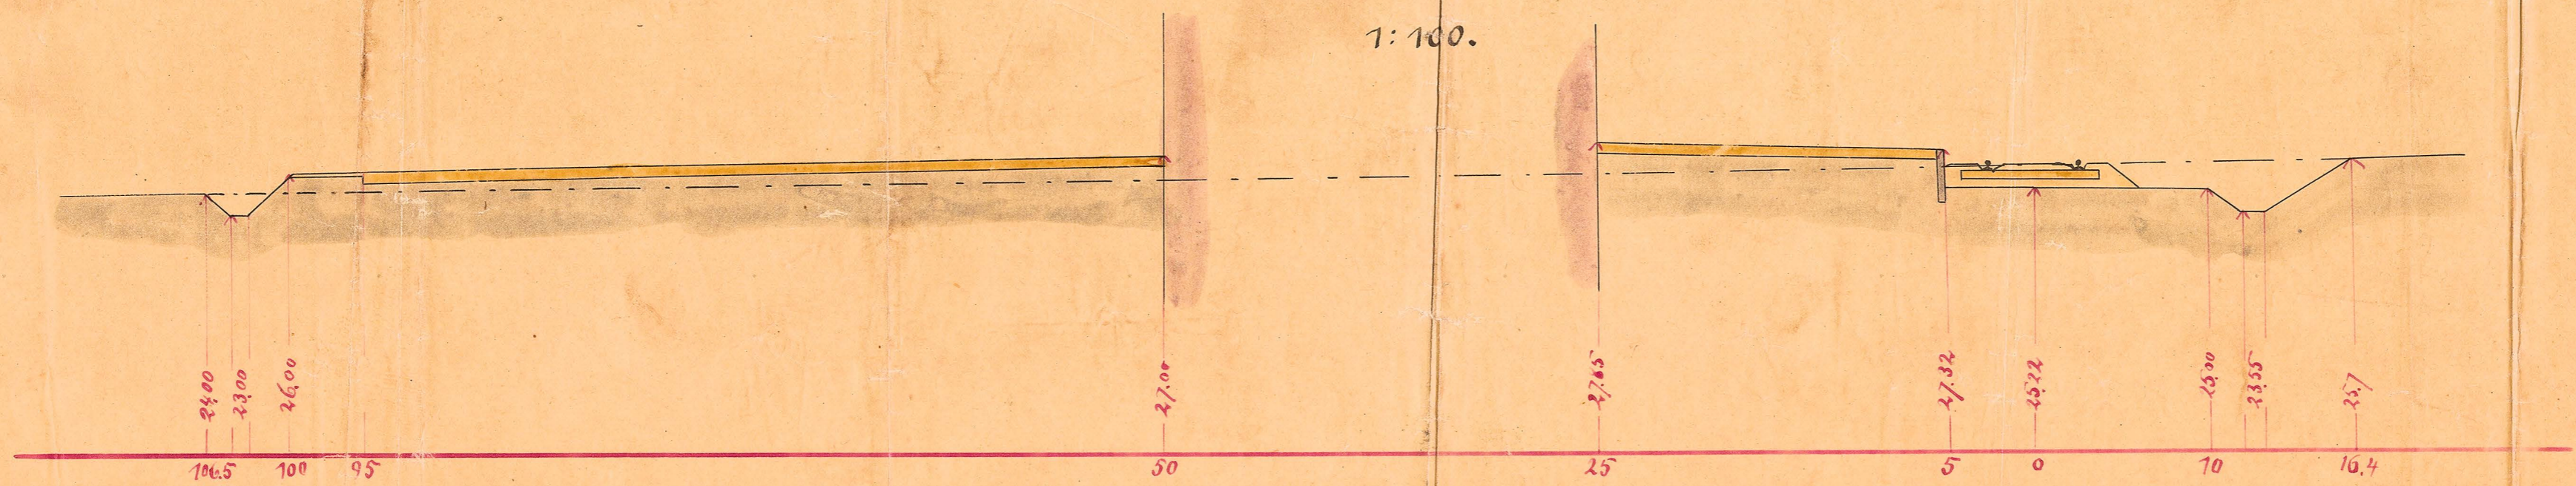

1:100.

1:500.



L. Hansen

