


Nars-Bibe-Svenskjüp.

Underbygning til Broen Sk. 915-16

- Approbirer paa nedenanførte Betingelser:
- 1° Med Hensyn til den endelige Højde af Drager skiftet for beholdes nærmere Bestemmelser til Projekt til Overbygningen foreligger. Bag muren dekkas prøven med et Skift hugget Granit i Hæt 28.36
 - 2° Pillernes Længde forlægges fra 14' til 15'
 - 3° Med Hensyn til Fundamenternes Dybde og disses Sikring forbeholdes nærmere Bestemmelser til Byggegruben er udgravet. Dog skal Fundamentet være mindst 3' i Jorden.
 - 4° Skræningerne af de til Broen stødende Fernbænدهmninger givies på begge Sider over Engdraget et Stuag af 1:2 og beklædes med Græs. Tørre og yderligere Sikring forbeholdes.

Set fra Siden.

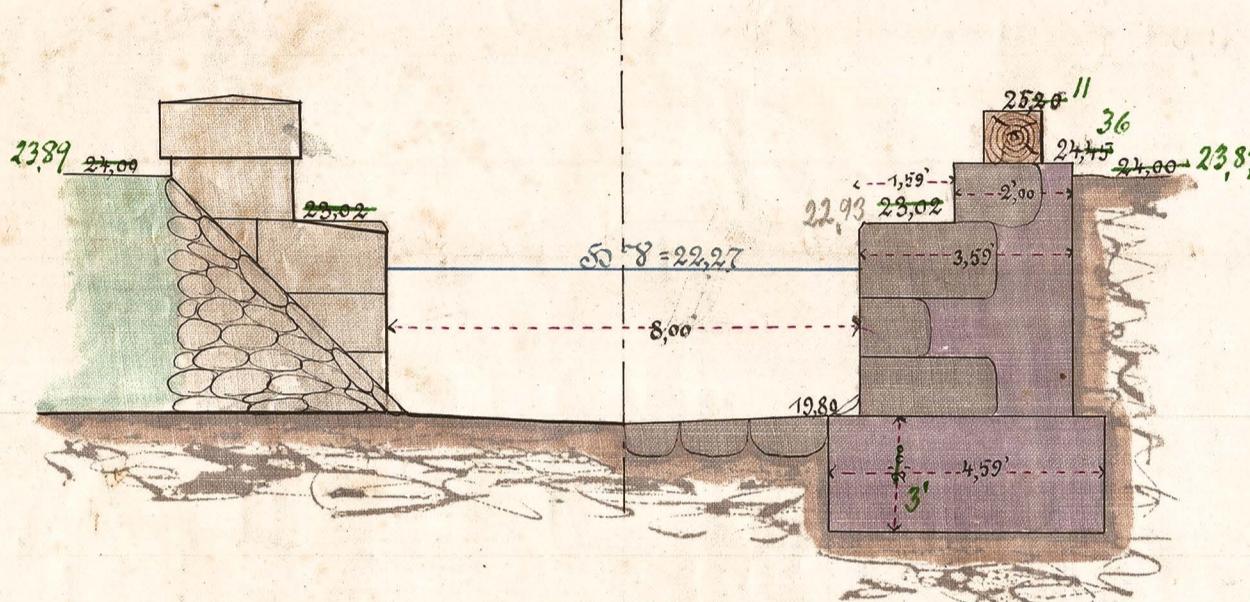


Sæversnit.

Længdesnit
5° Planumskolen rettes til + 23.89

Y Göteborg d. 18 November 1897

D. Johansson


Plan.

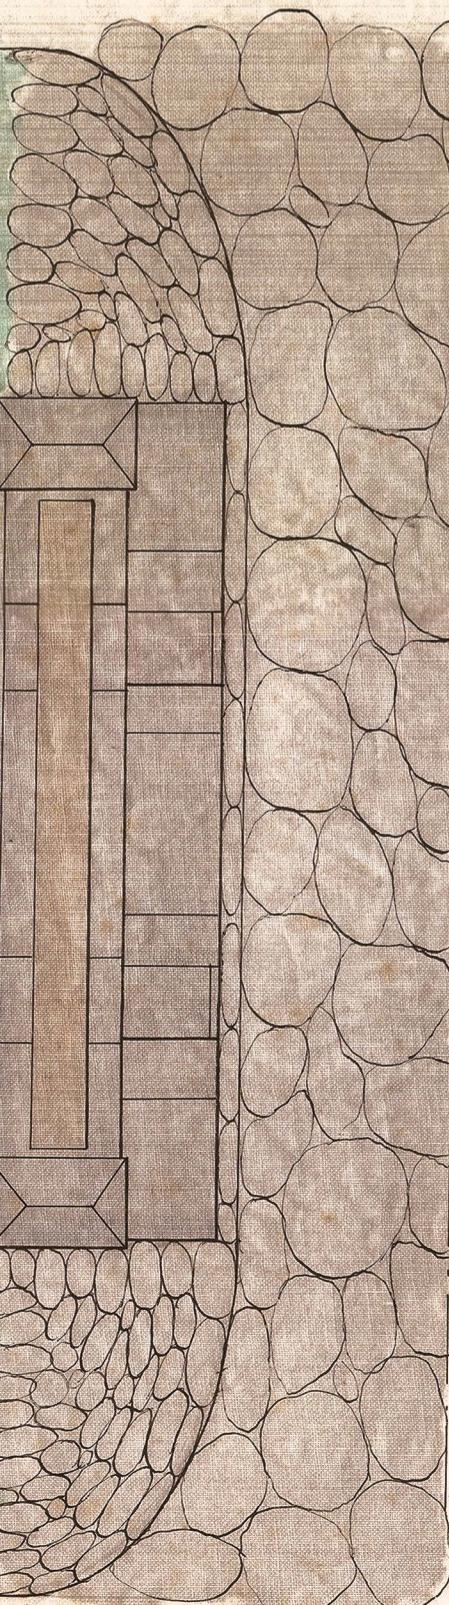

F. B. JOHANSSON
INGENIER
B64h

Situationsplan.

1:400

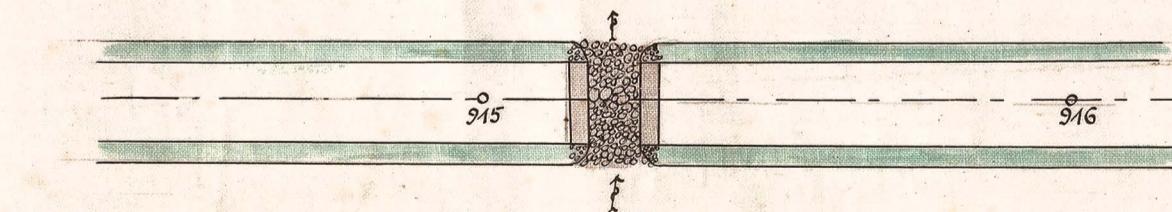

1:40

24/9 97

F. Johansson