

Aars-Nibe-Svenstrup.

Approbet paa nedenanførte Betingelser.
 1° Pilleenes Længde i Løbets Retning forøges paa 1/4 Stk.
 2° Dragrøskiftet gøres mindst 15" højt og Løbes- og Bindedrøskifterne indrettes i Henhold hertil.
 Skiftet ovenover Dragrøskiftet skal være af hvide Sten i Overensstemmelse med Normaltegningen.
 Disse Skifter gives de paa Plannen med Grønt indtegnede Maal og Stør.
 3° Med Hensyn til Fundamenternes Dybde og deres Sikring forbeholdes nærmere Bestemmelser til Byggegrunden er udgravet.
 Kjøbenhavn d 25 August 1897

Division



Underbygning til Broen i St. 709-10

Spændvidde 6 Fod (Fastsat Spændvidde 6 Fod)

Sæt fra Siden.

Tværsnit.

Længdesnit.

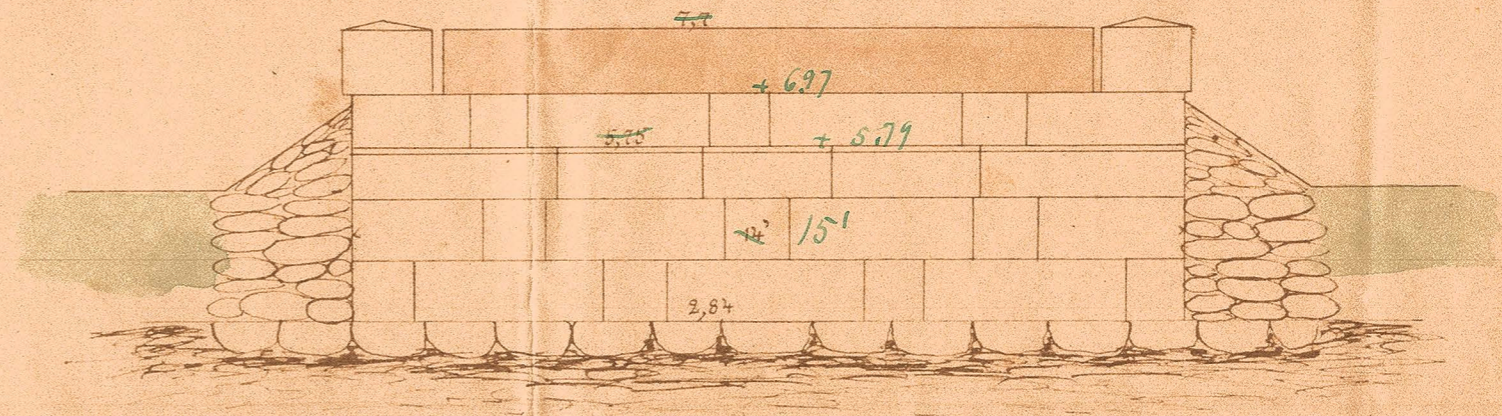
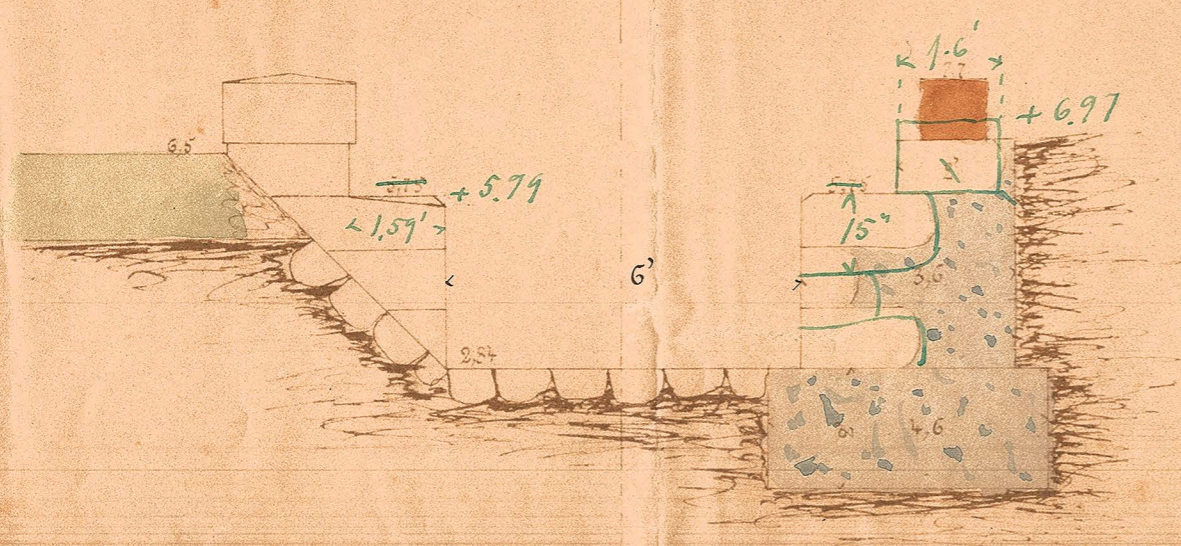


Plan.

5.79
 2.84
 2.95
 1.25
 1.70

Situationsplan.

1:400

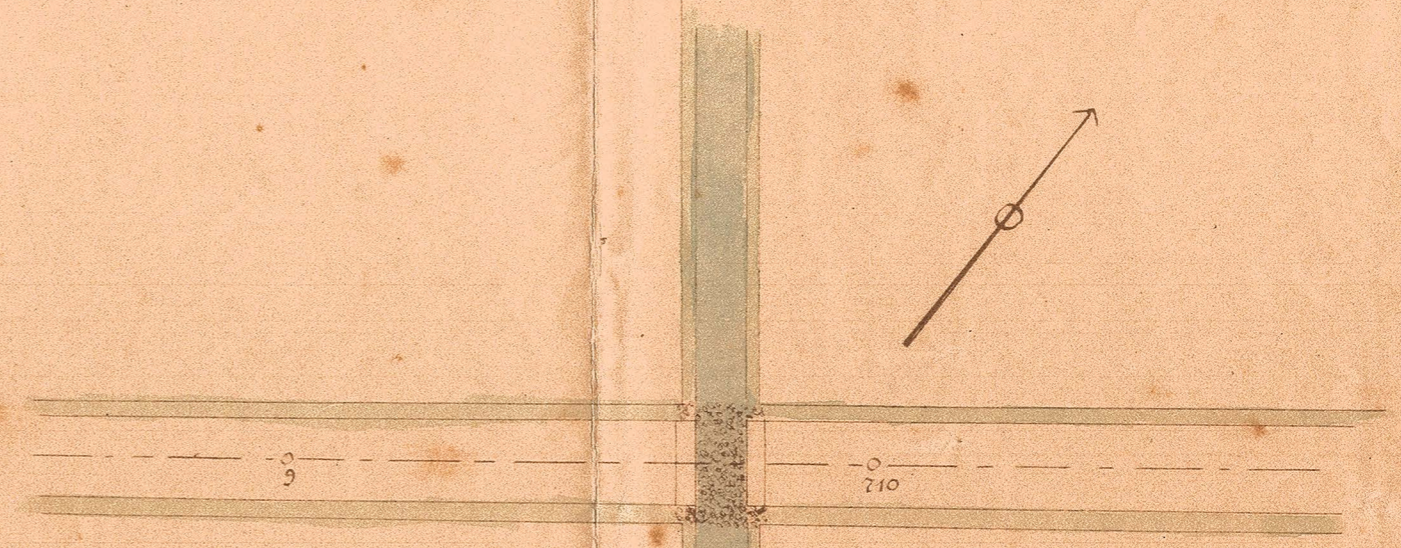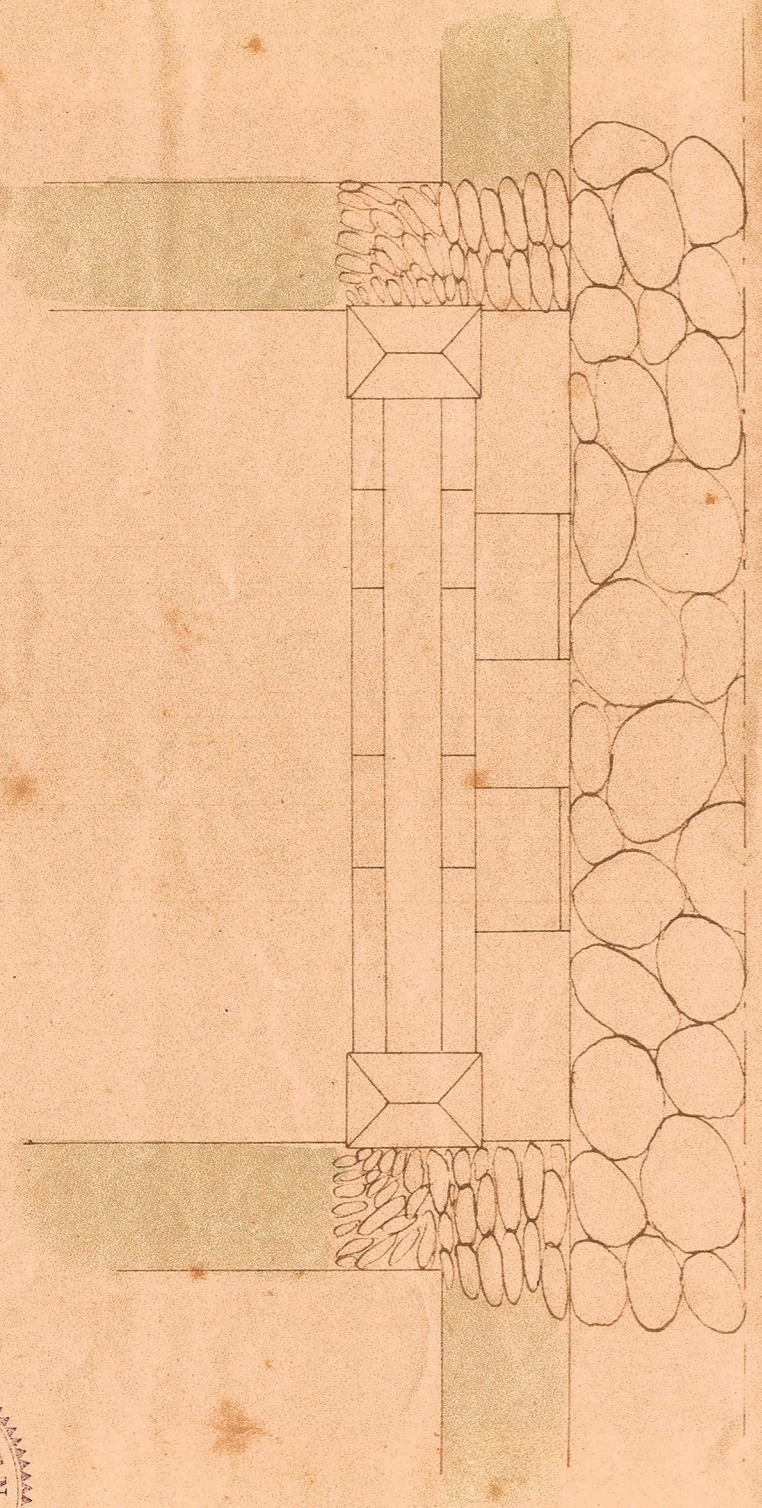

L. Hansen