




FACADE MOD STATIONSPLADSEN

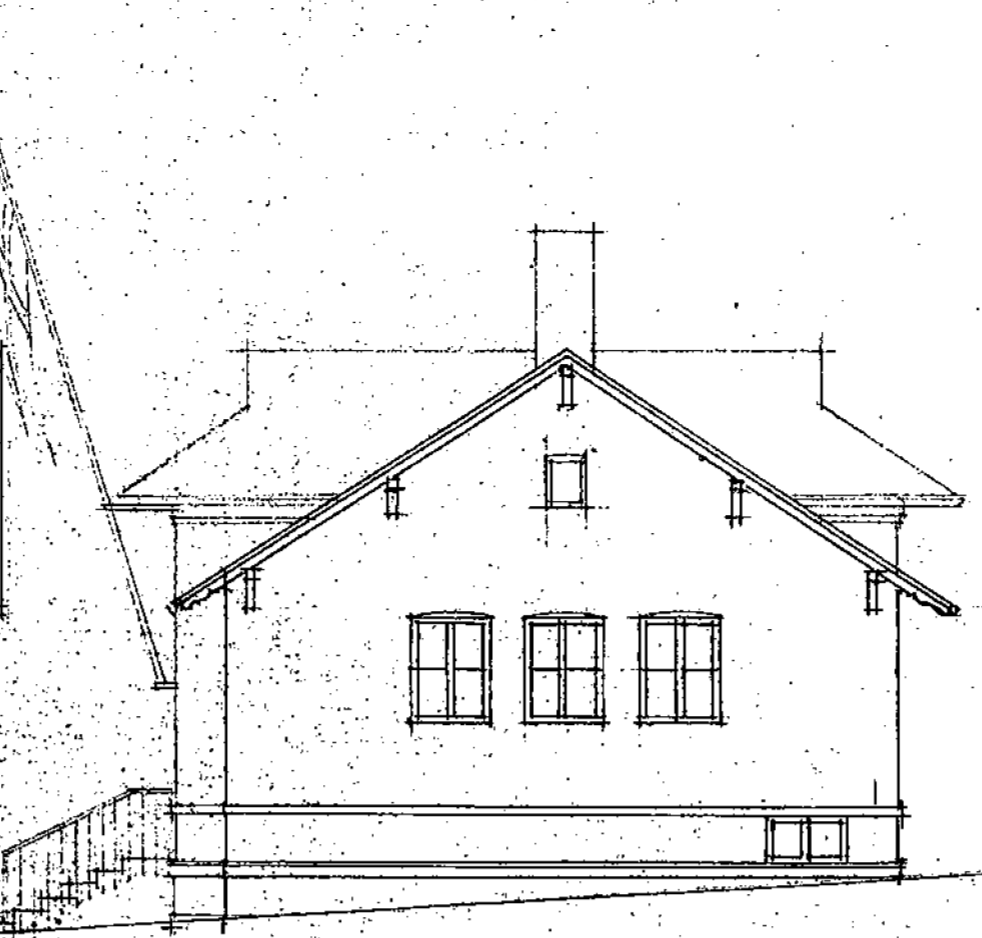


GAVL MOD TOLDKONTØR

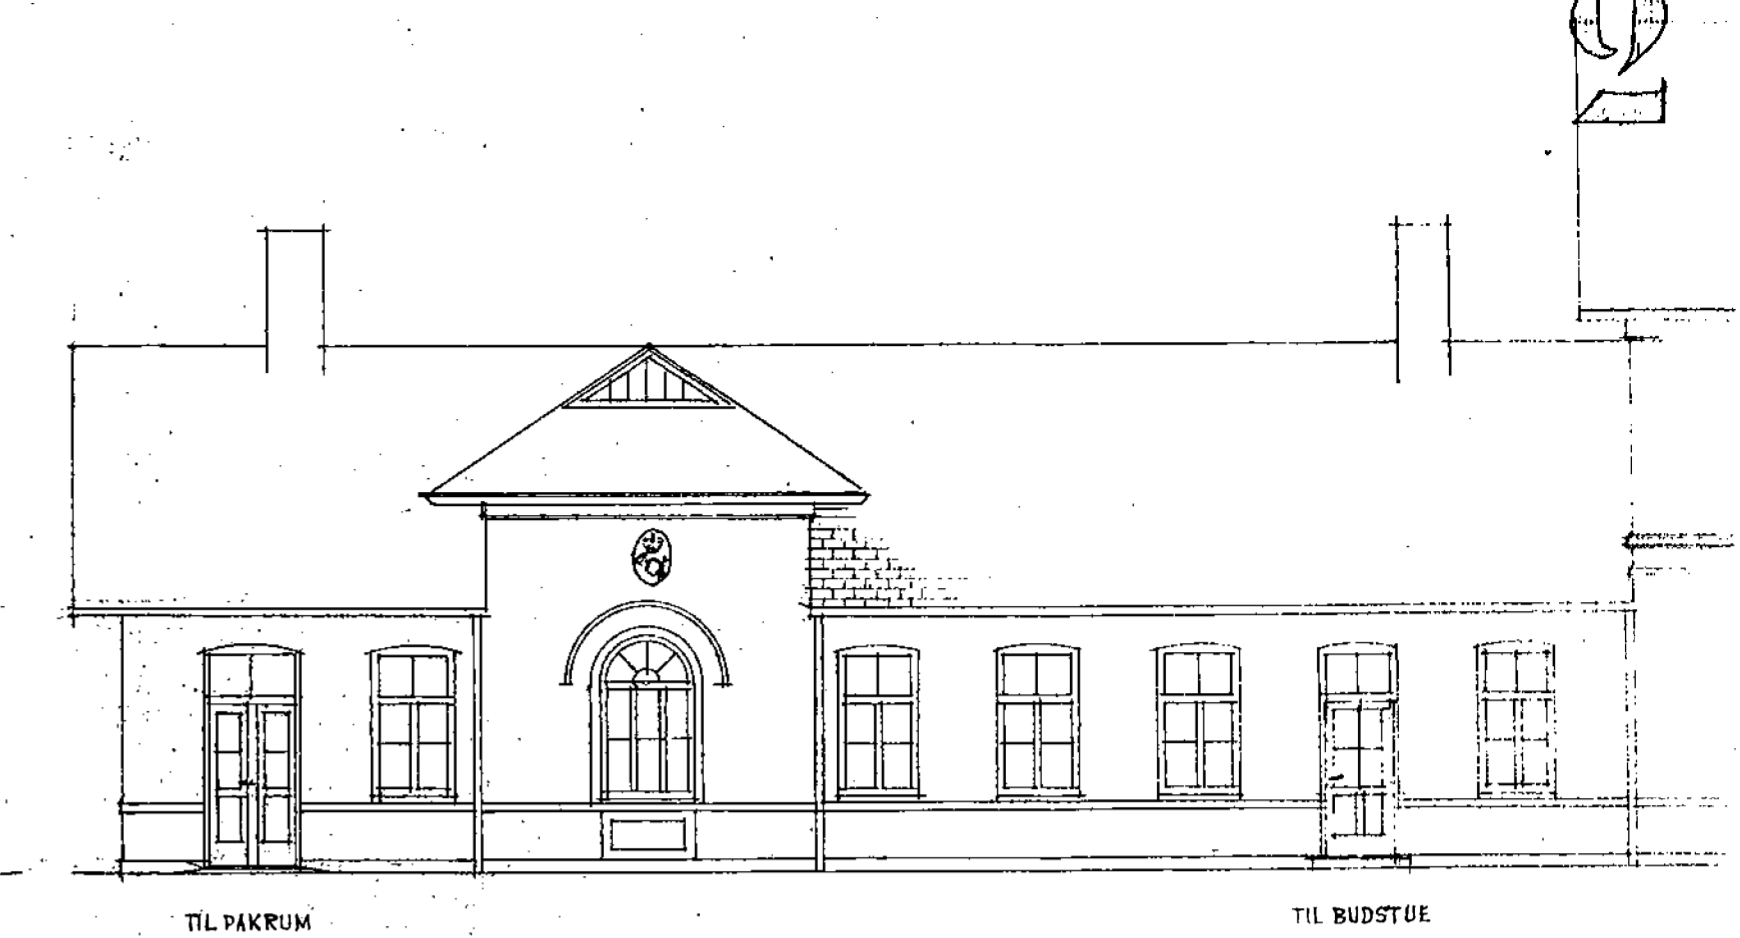


FACADE MOD PERRON

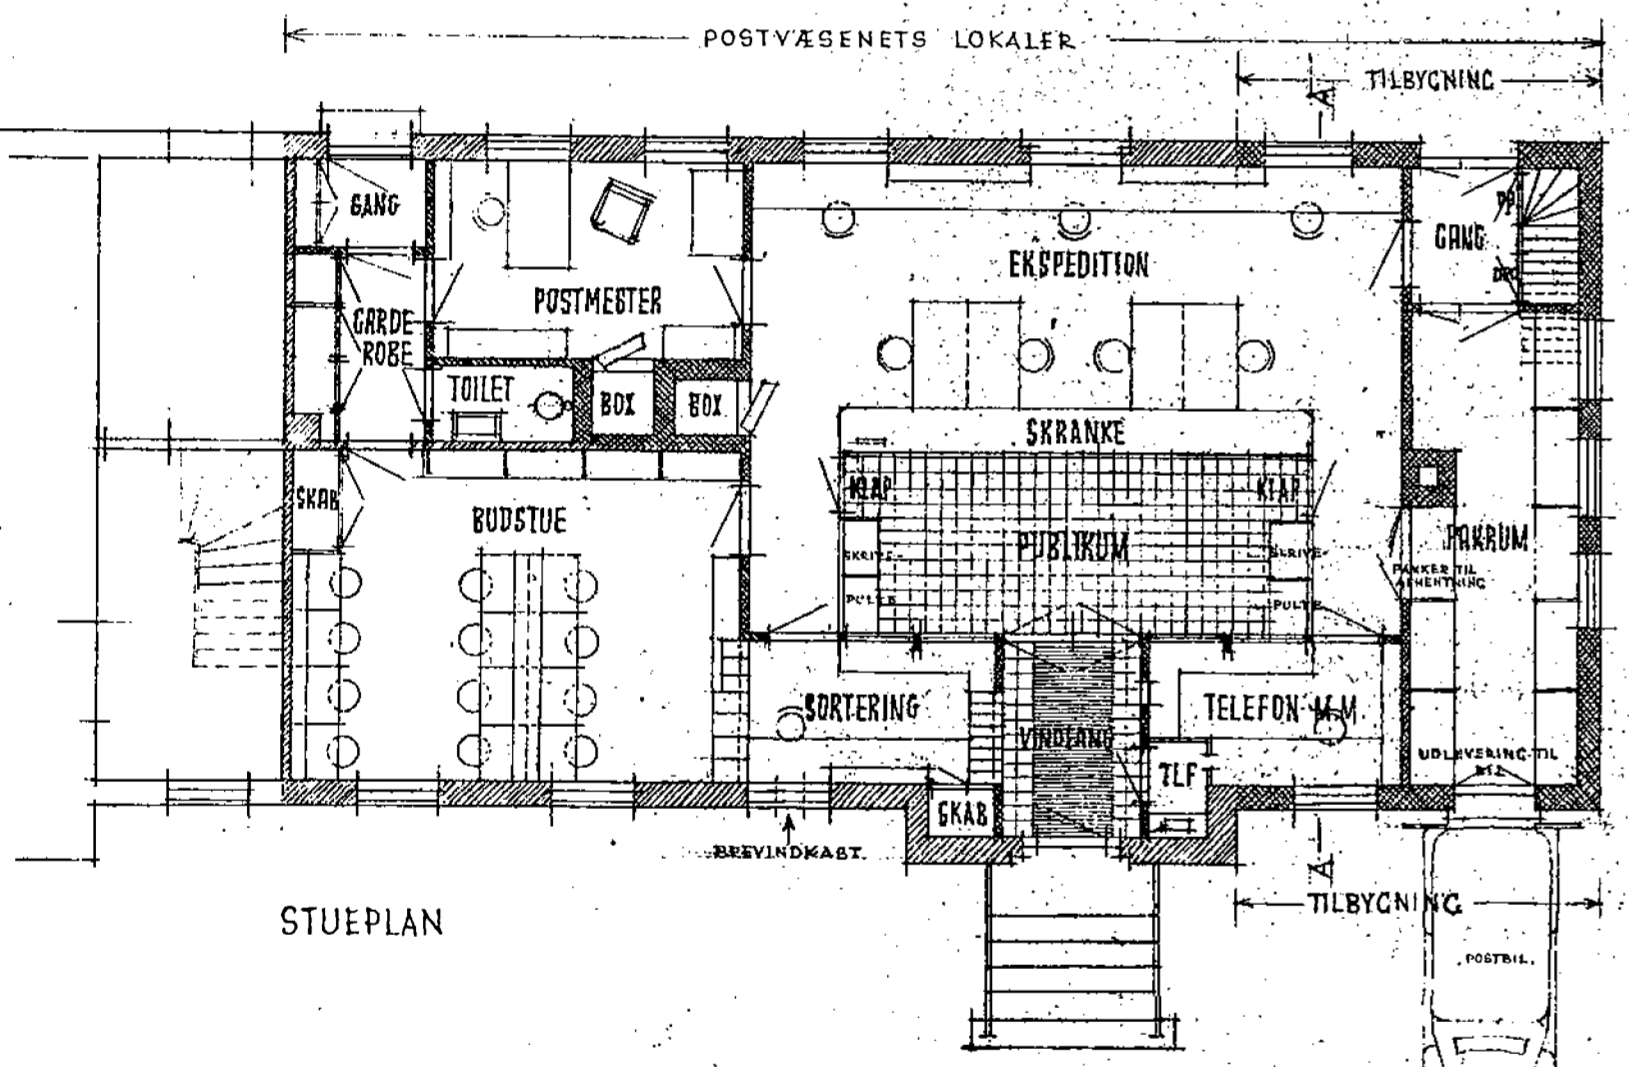


STUEPLAN

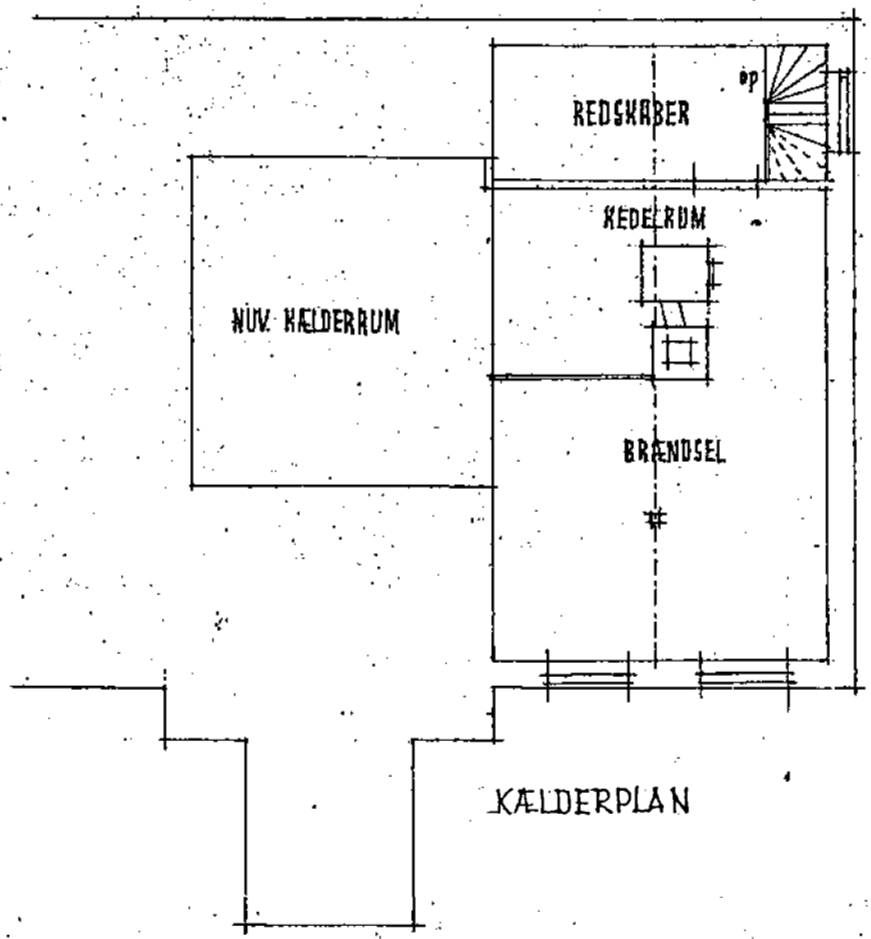


KÆLDERPLAN

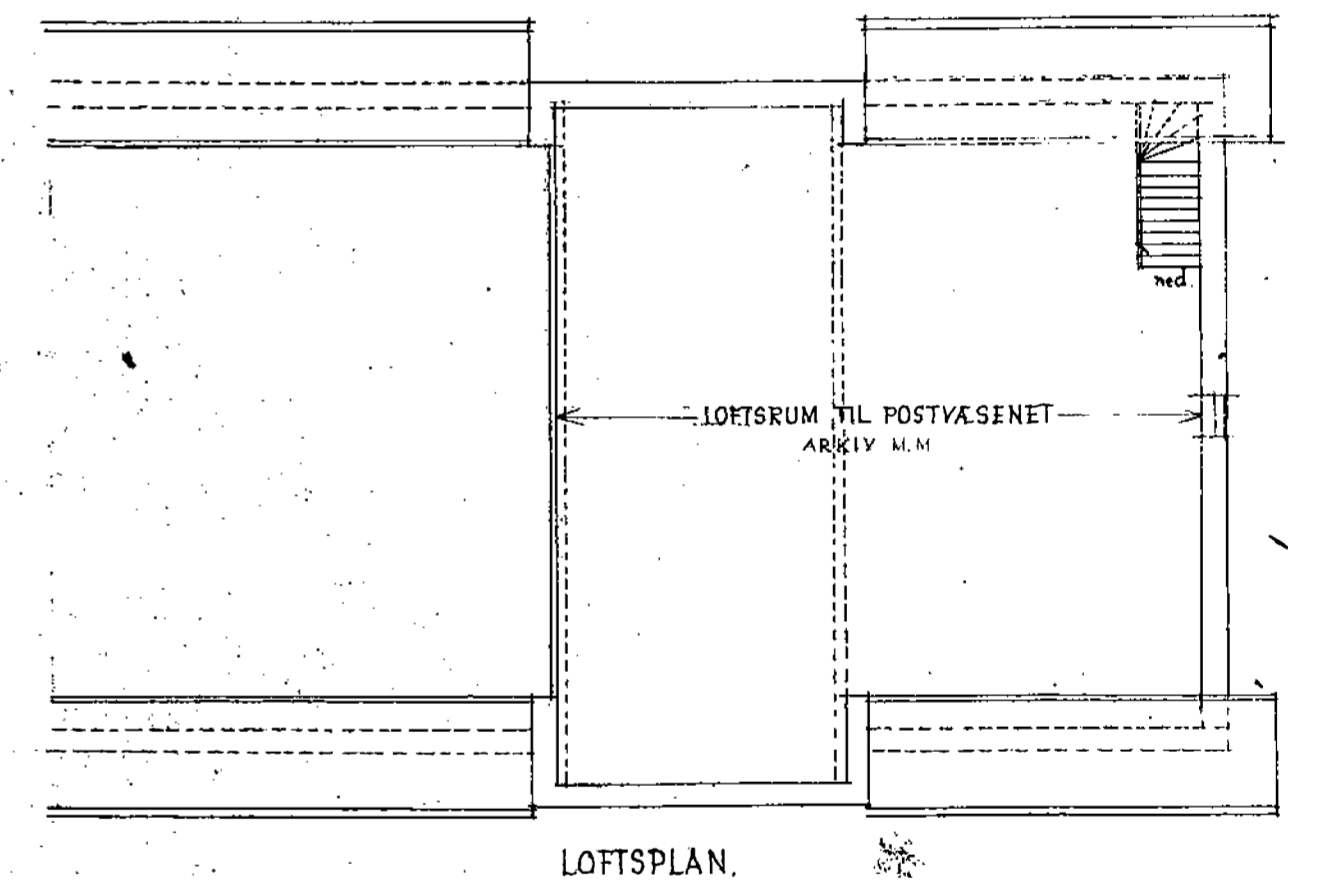


LOFTSPLAN

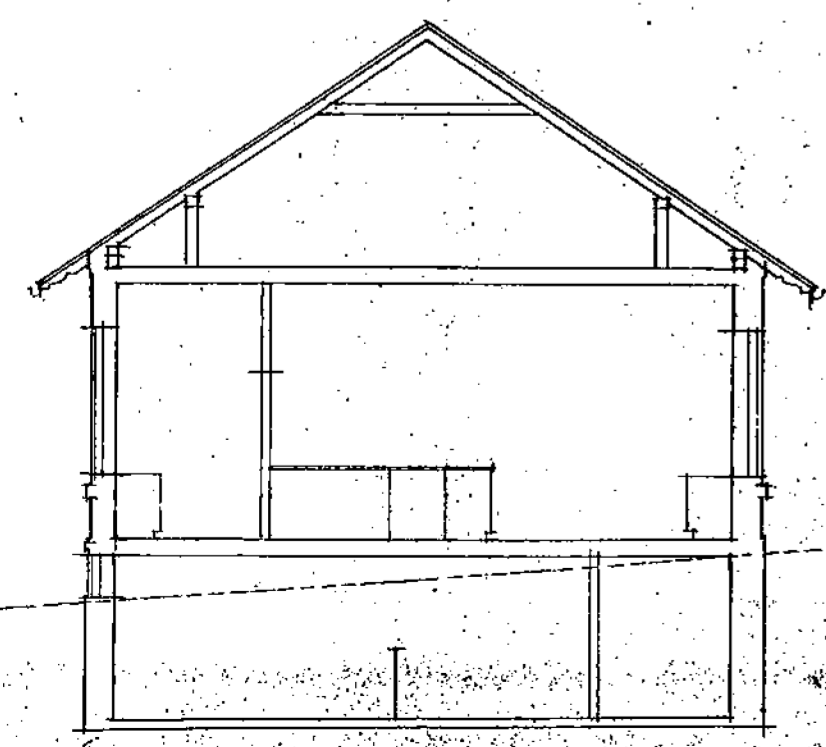


SNIT A-A

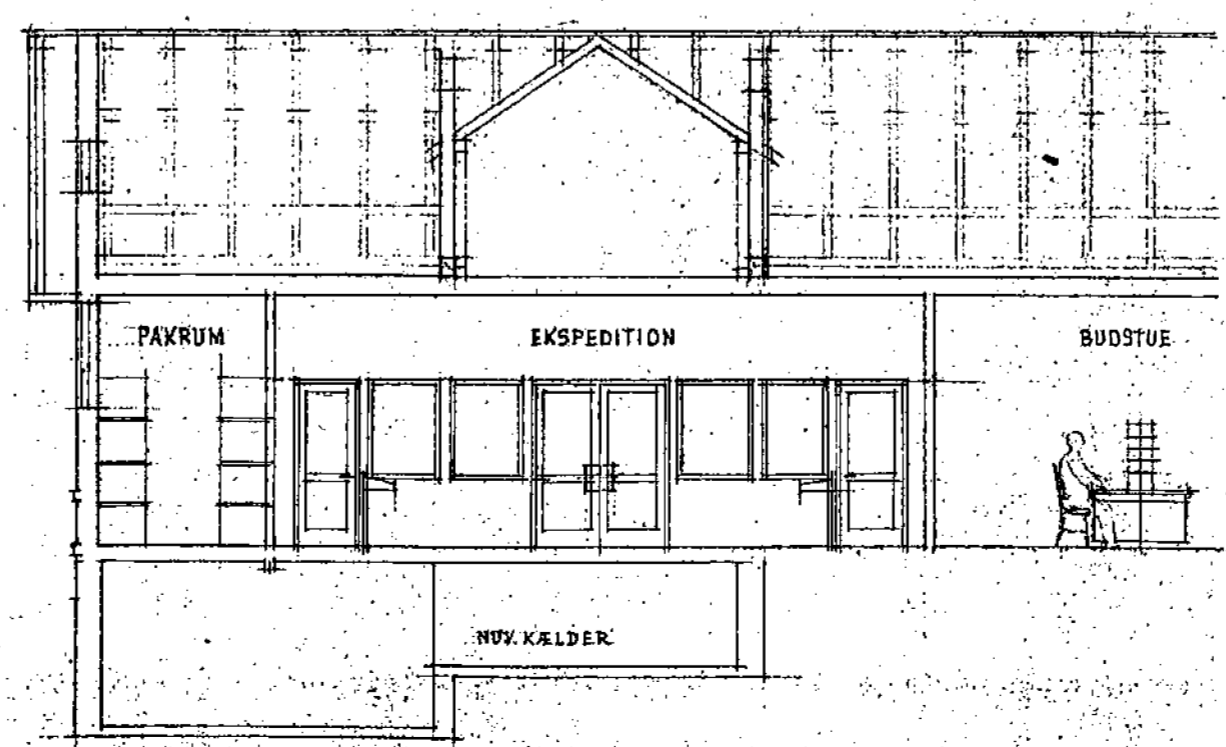

LÆNGDESNIT set mod VINDFANG

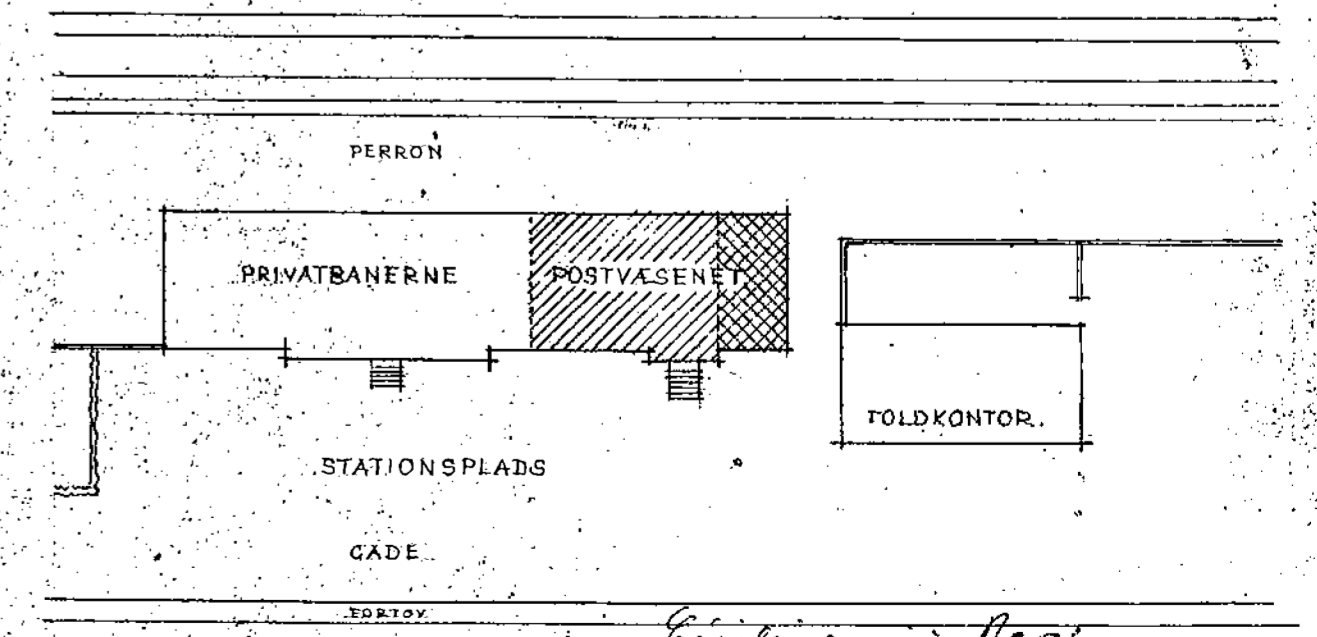

BELIGGENHEDSPÅN 1:500

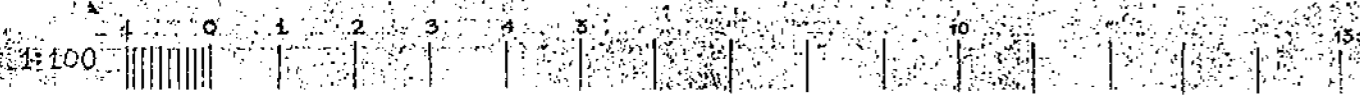

*Carl Christian Beckmann*  
 N. K. MØRCK, ARKITEKT M. A. A. NØRRESUNDBY TLF. 4001  
**NIBE STATIONSBYGNING 503**  
 AALBORG PRIVATBANER 2-01  
 FORSLAG TIL UDVIDELSE AF 31-3-1945  
 POSTVÆSENETS LOKALER 1:100

Plato (30)-14