


HVALPSUND

FORSLAG TIL EN MOTORFÆRGE- OG FISKERIHAVN

1:500

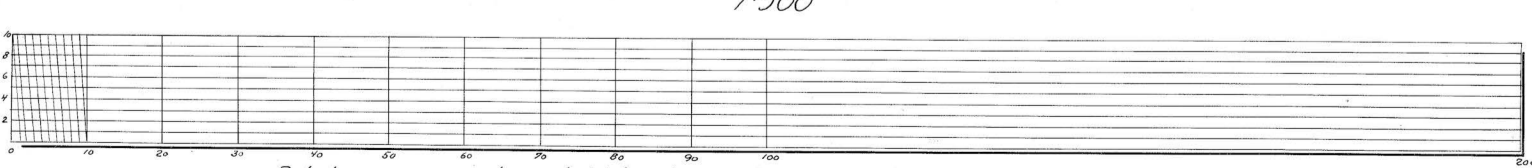

Dybderne er under dgt. Vande Skinneste i Station 8/9 er +2,32m.
Højen til nederste Trin af den gamle Landgangstrappe er +9,78m.

Ålborg i August 1925
Erik Sørensen