

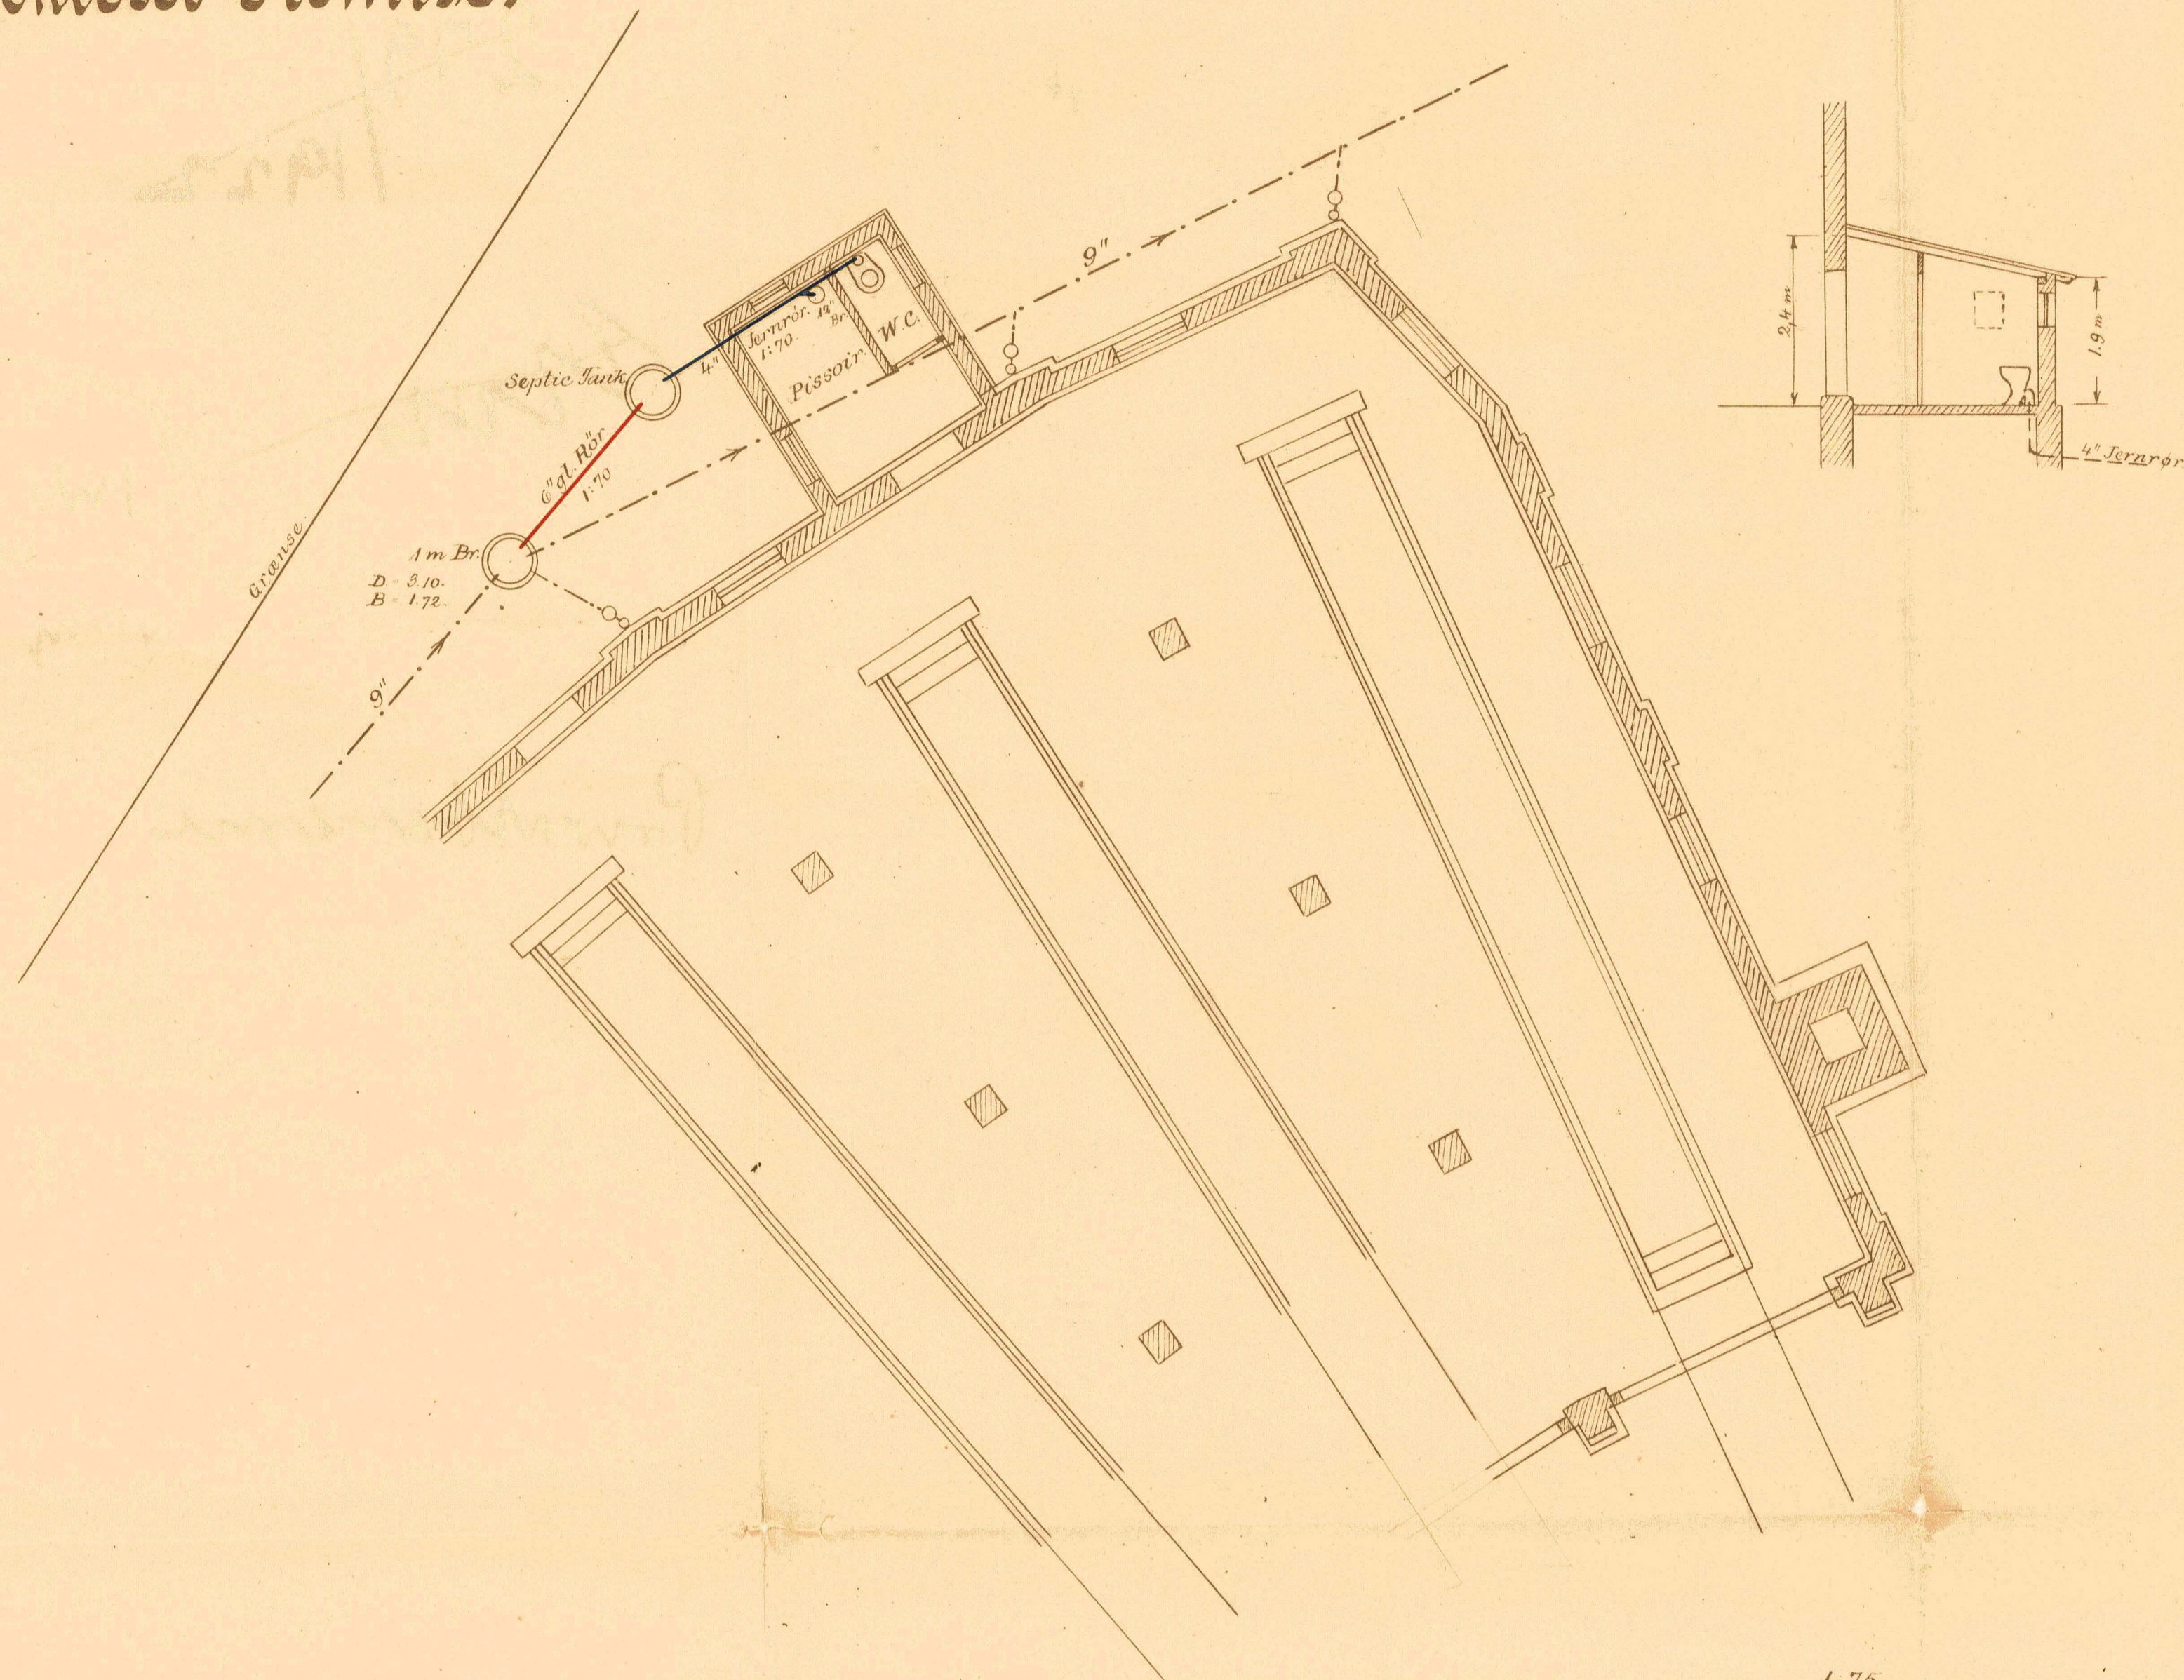


Aalborg Sivakbæner.
 Projekteret Riemise.


98/1920
 Jørgens Kontor

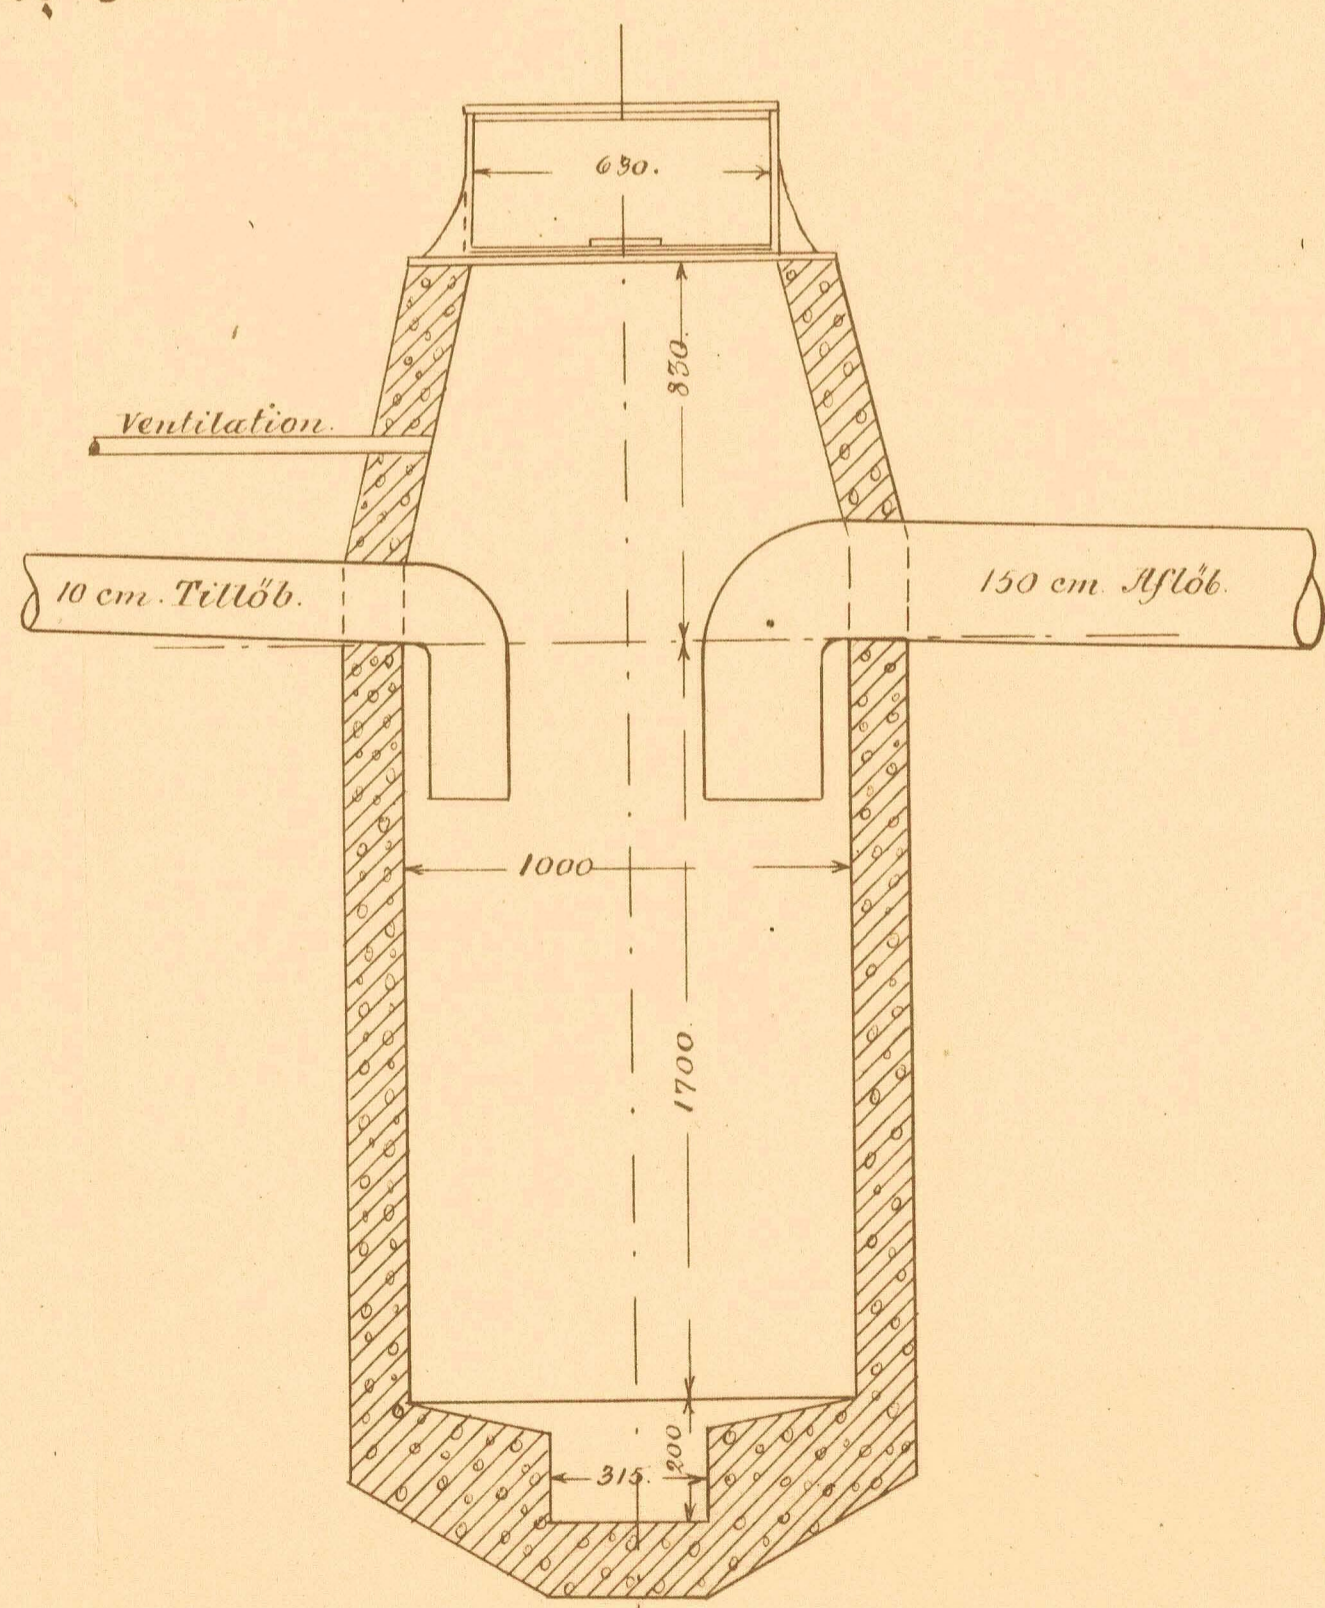

Septic Tank.

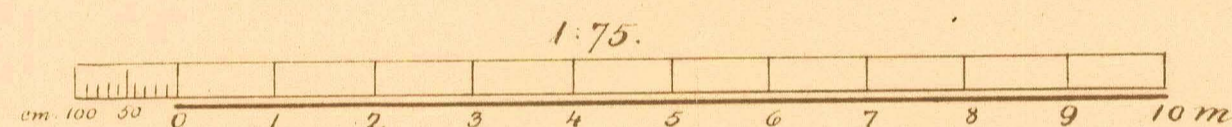

Situationsplan.

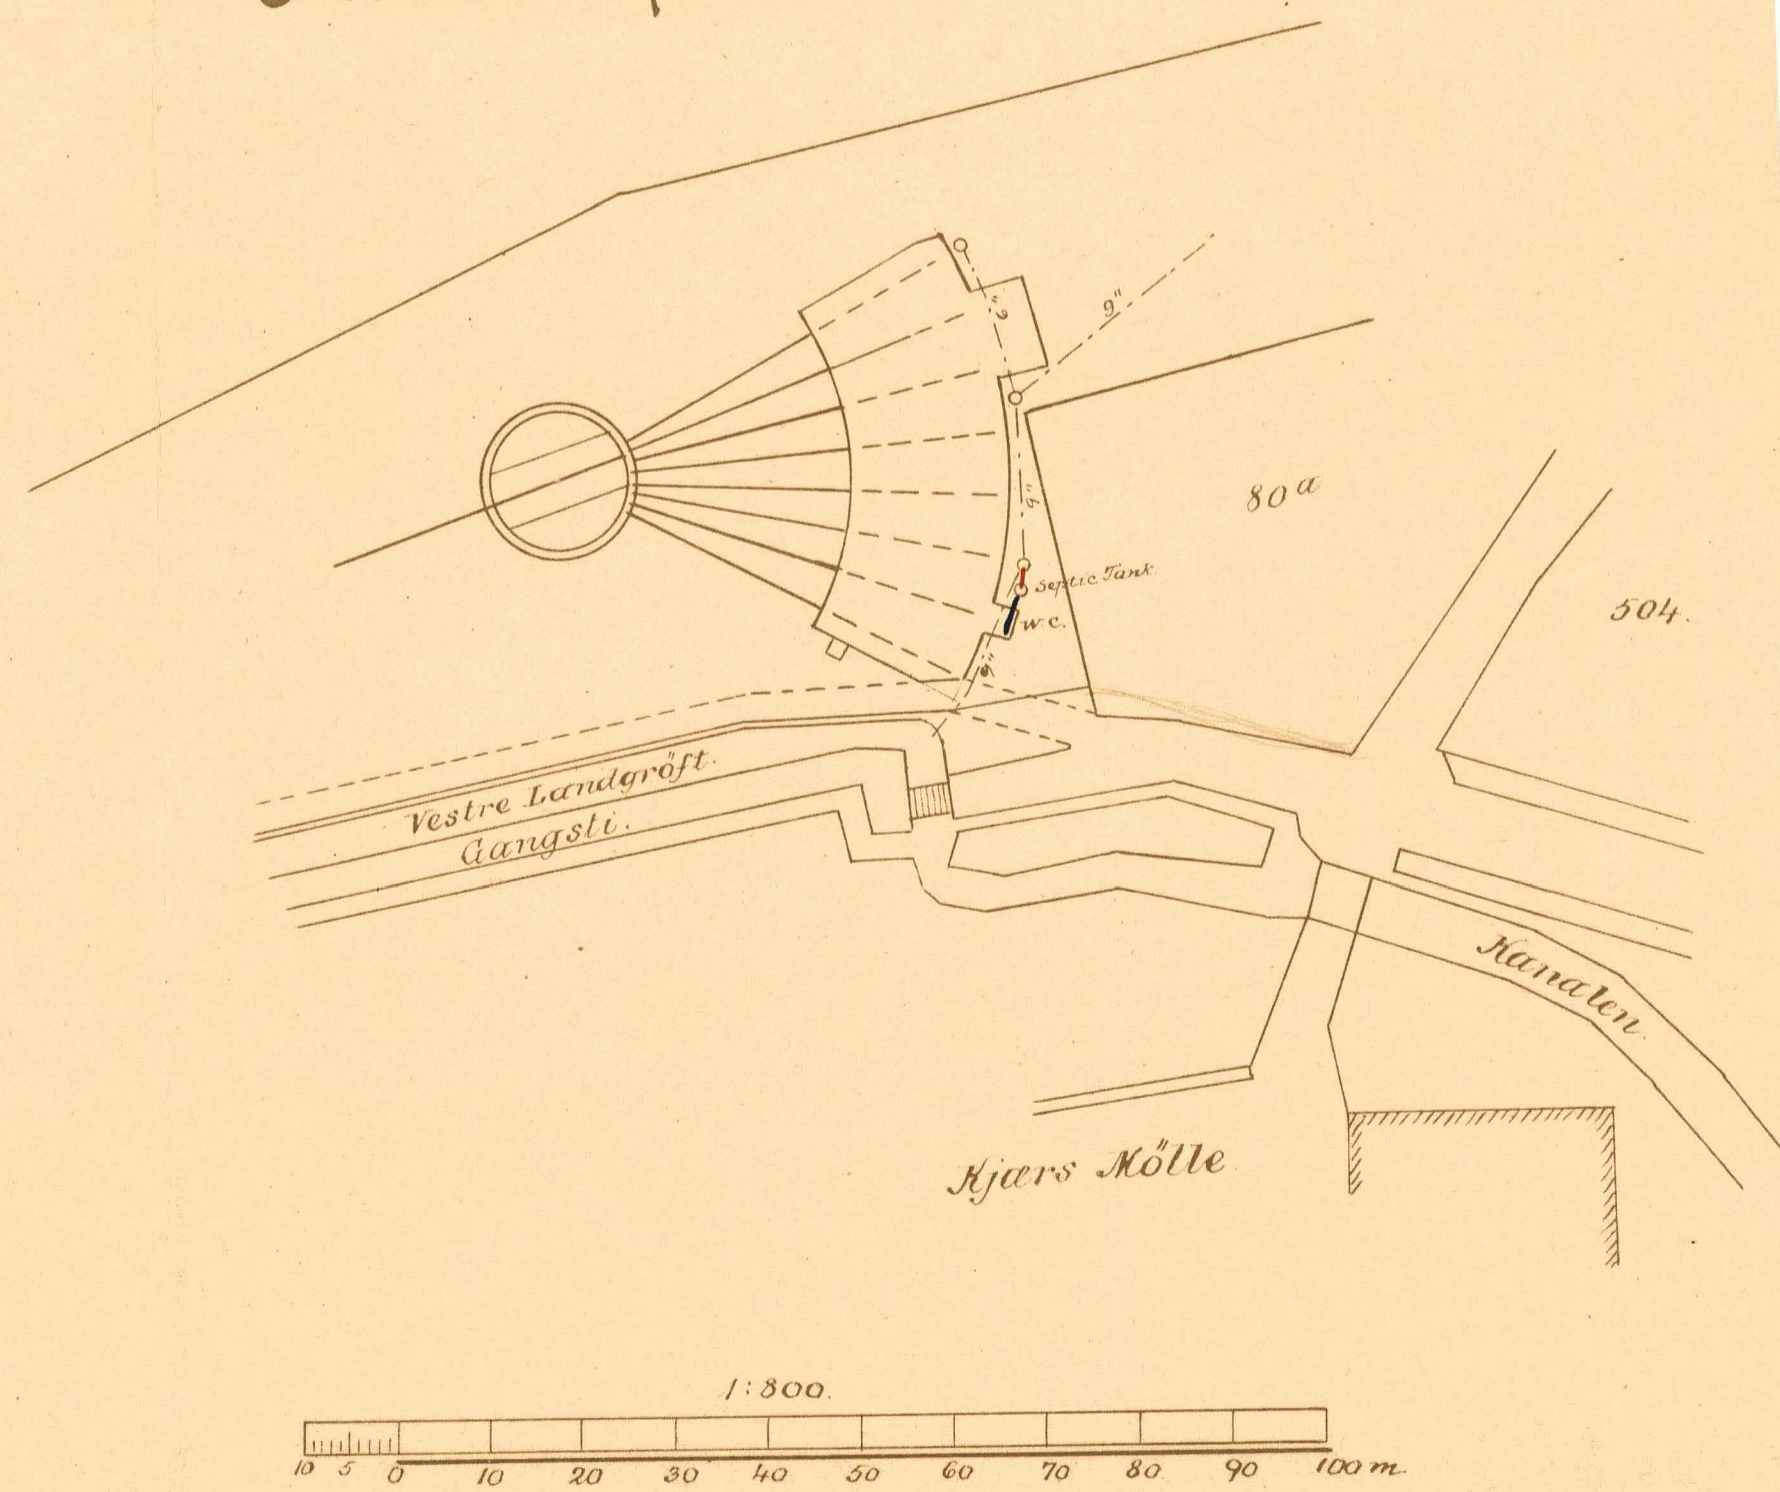

4-1-1921: Planen approberet med Hjemmings til
 medfølgende Skemse Nr 98/1920.
 for Andening.
 H. H. H.

Aalborg i Decbr 1920.
 H. H. H.