



Forside

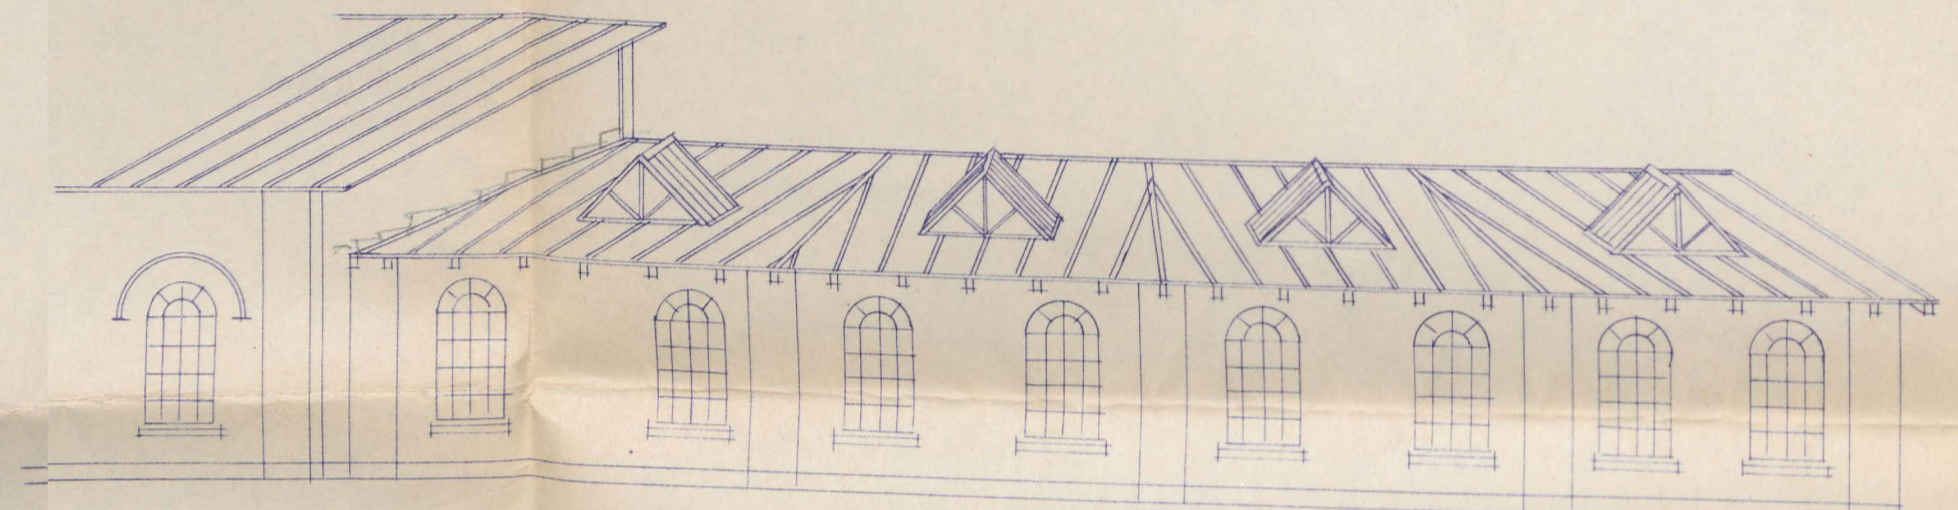


Bagside

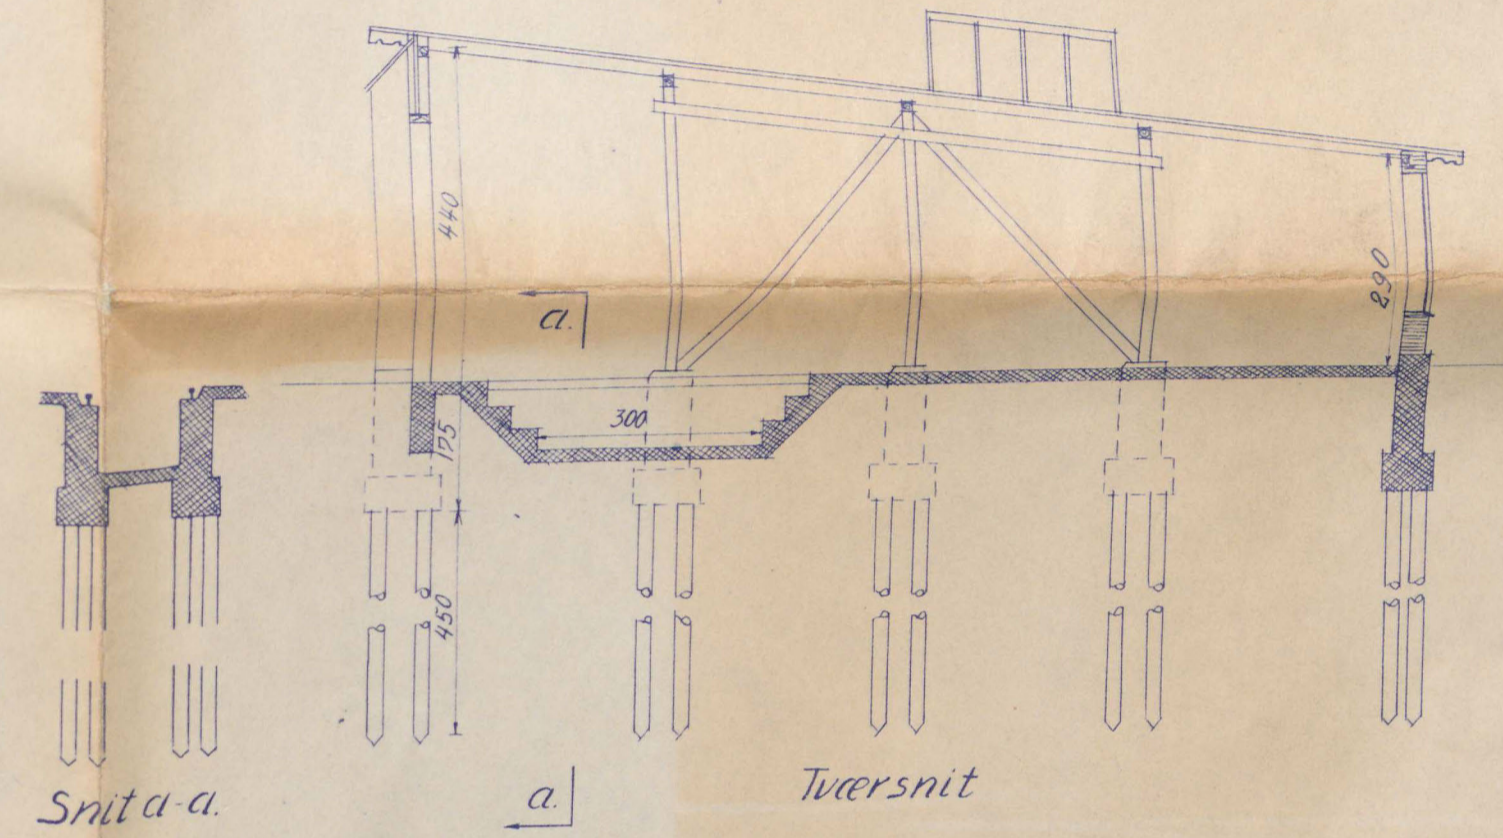


Snit a-a

Tversnit

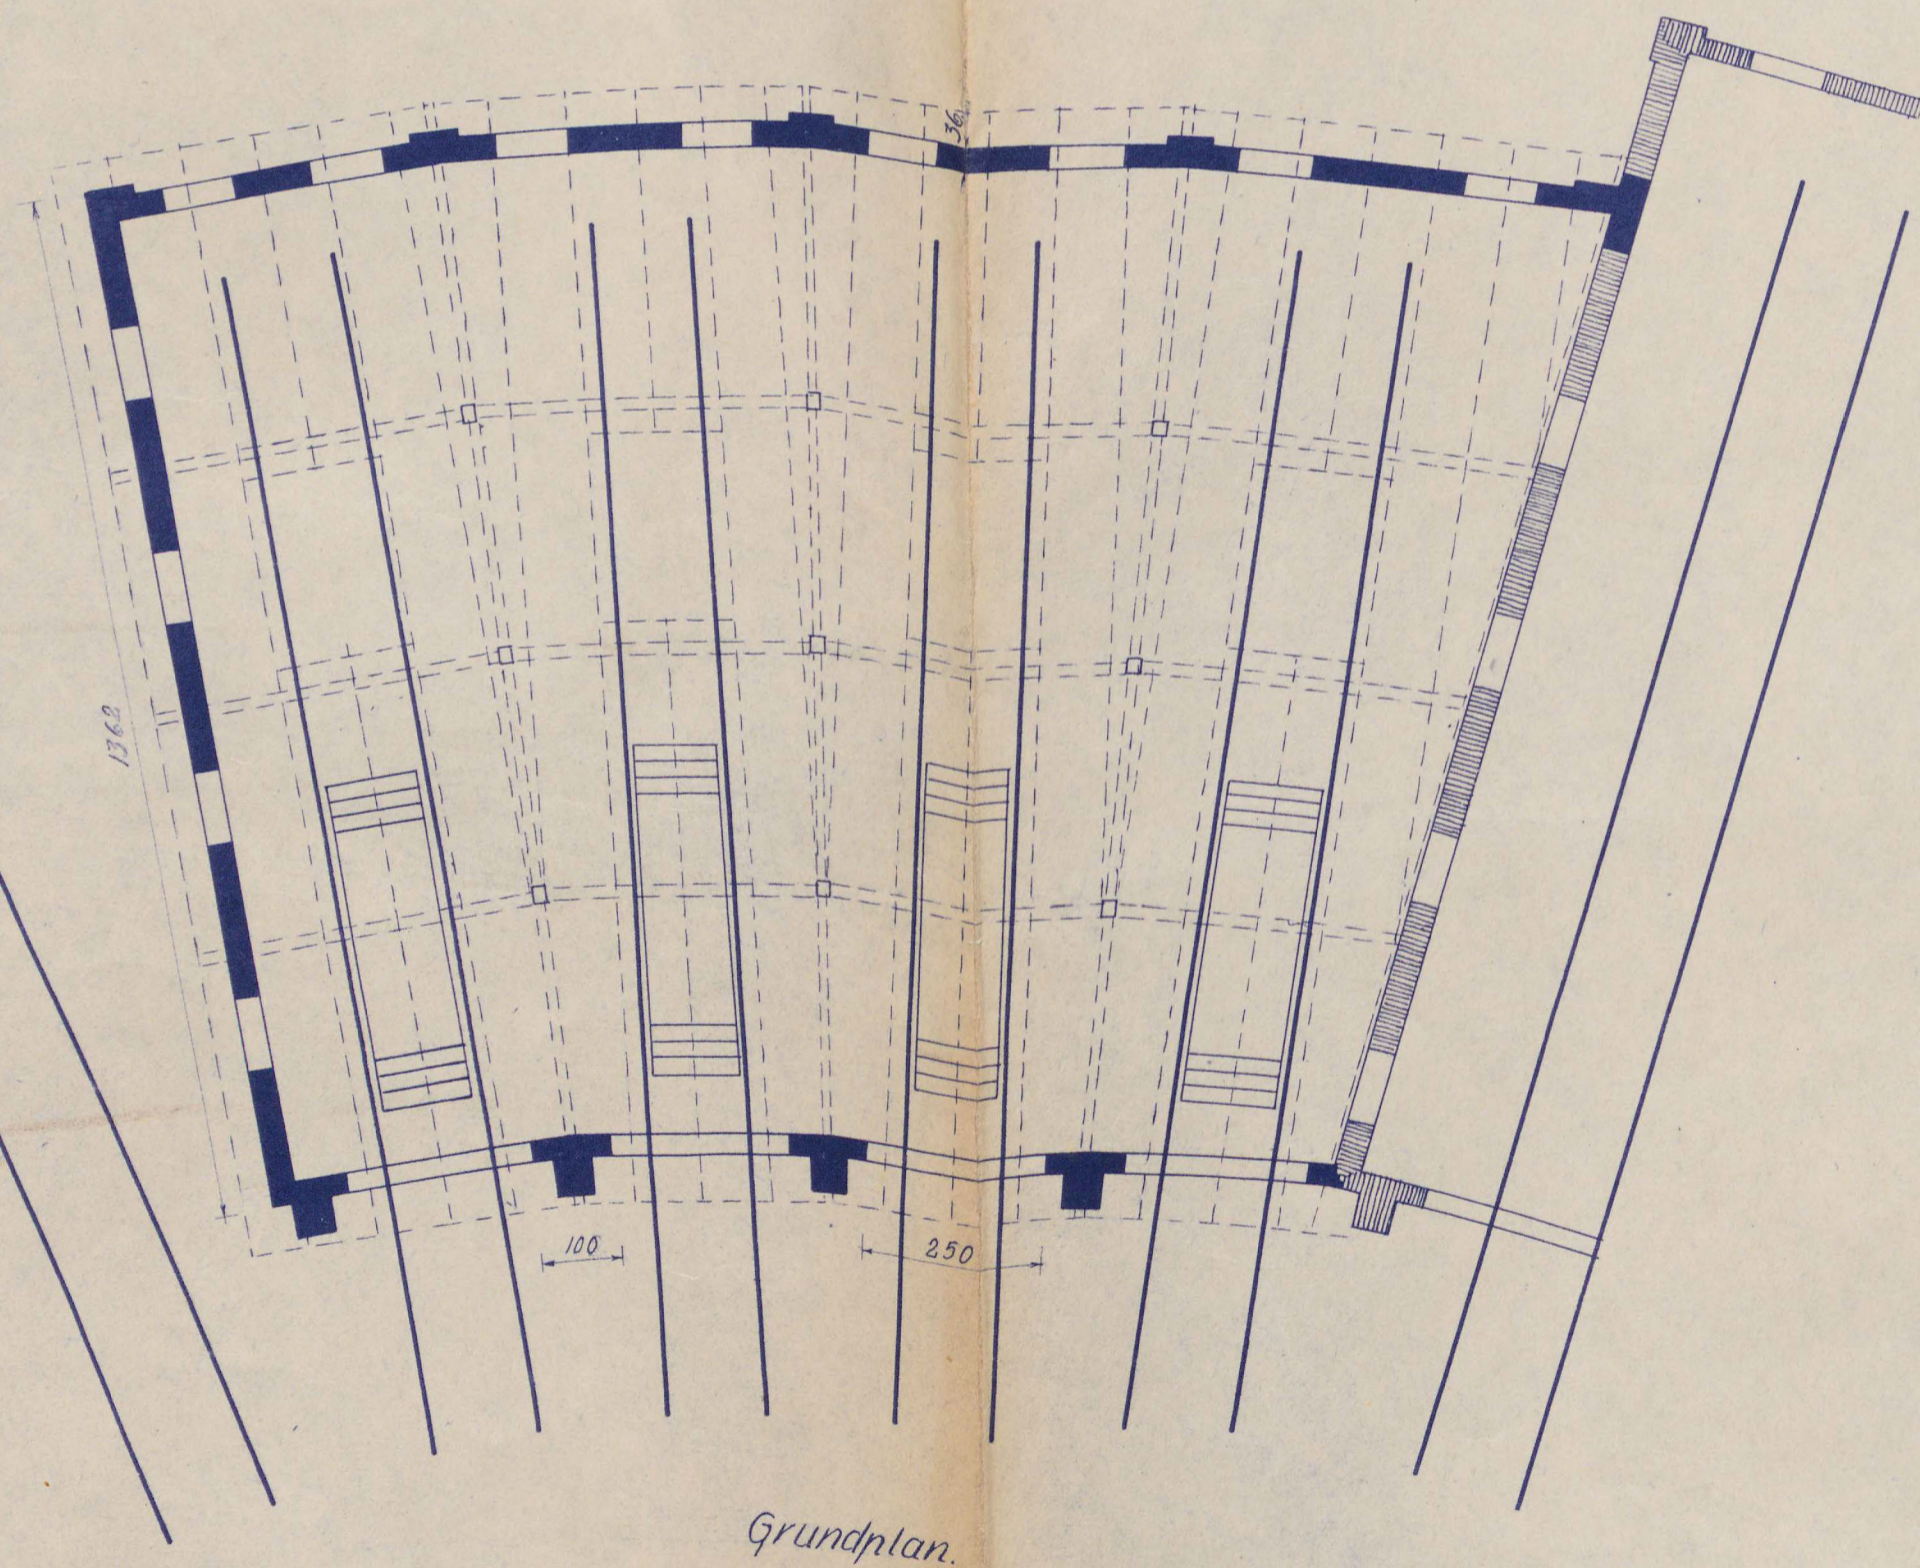

Grundplan

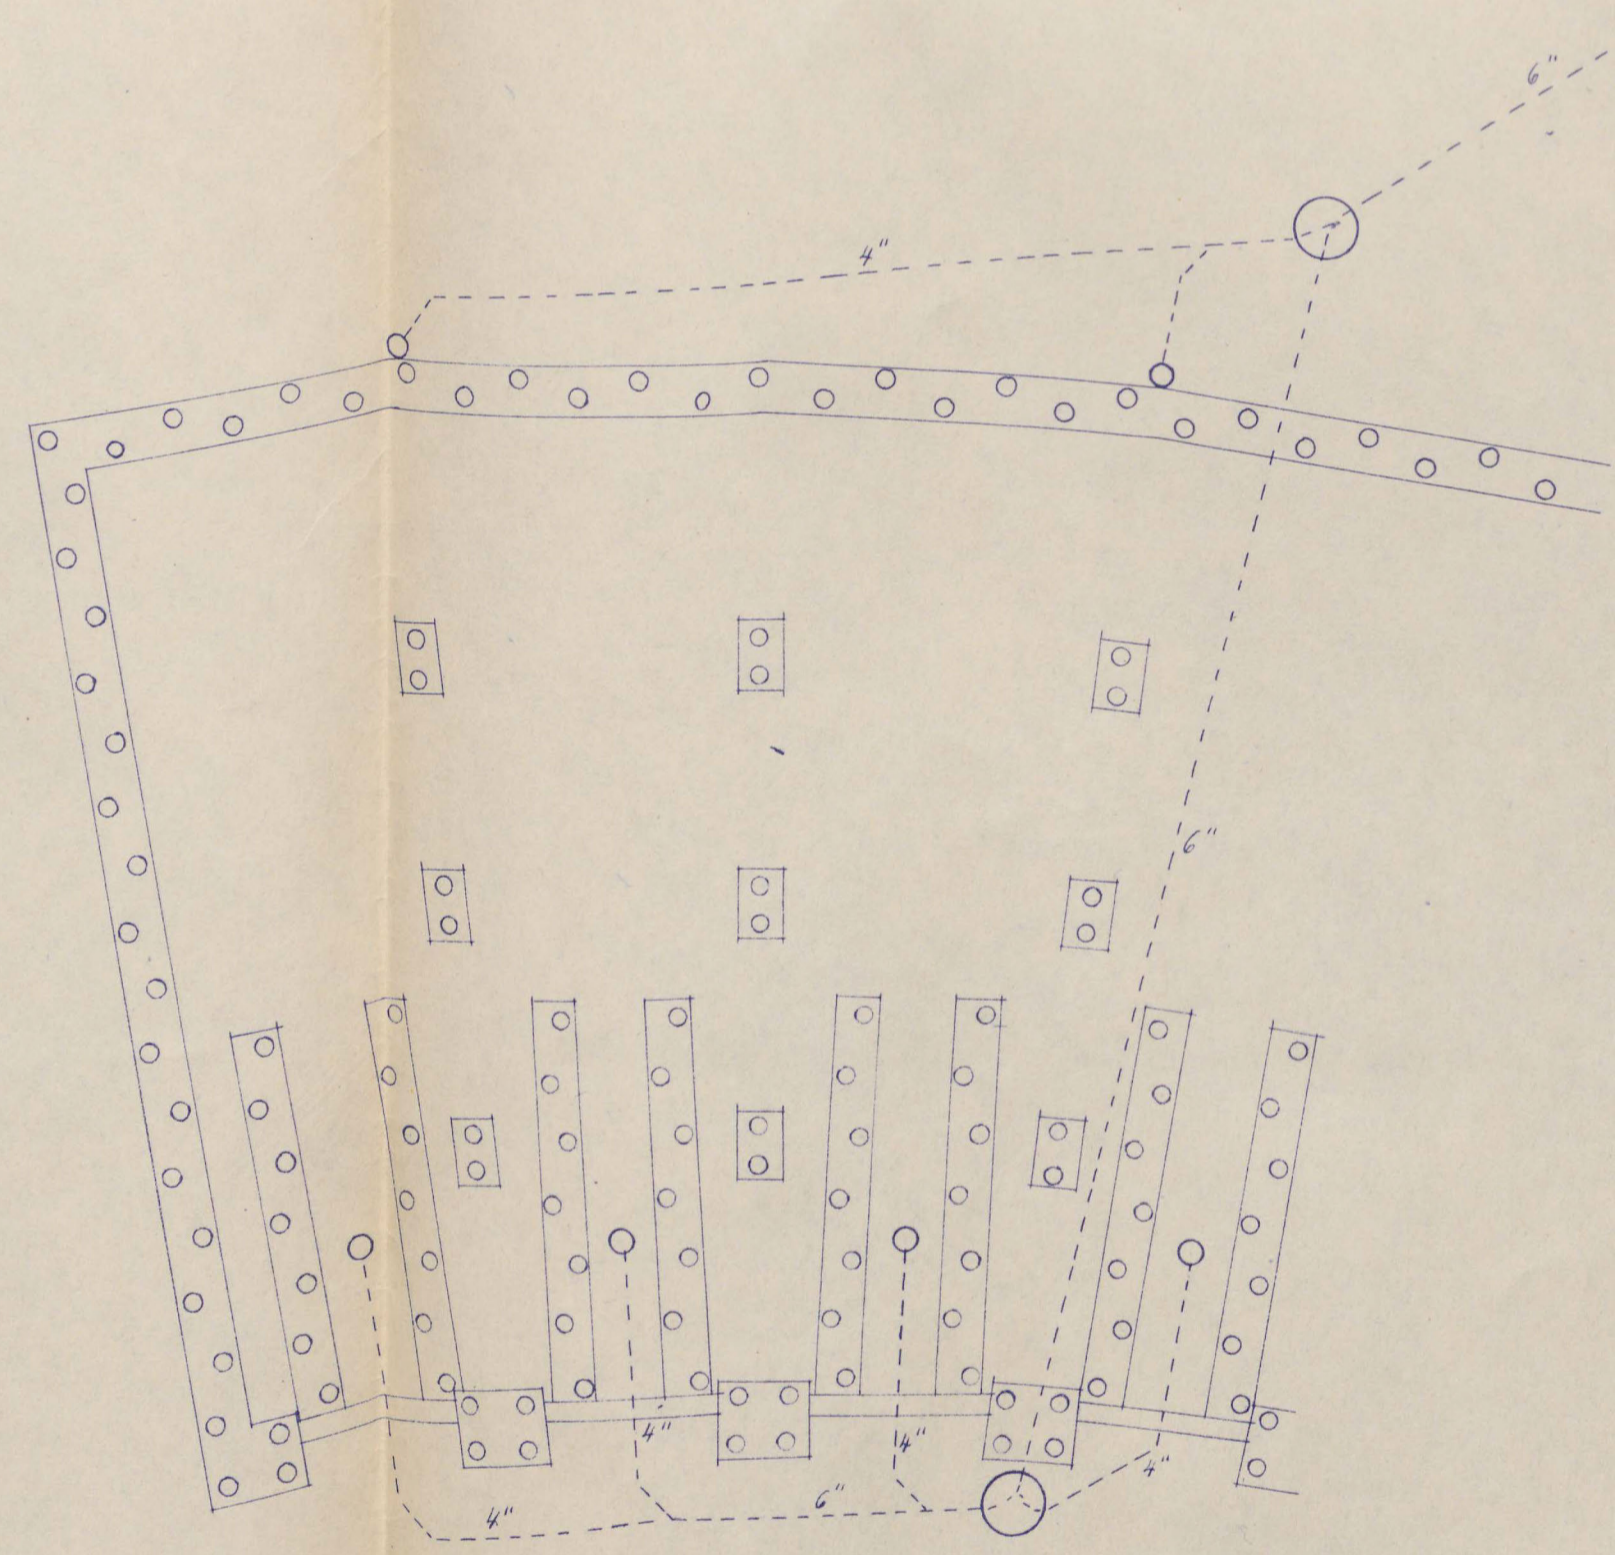


133 Stk Pæle

Pæleplan

Alle ubenævnte Maal og Dimensioner i Lighed med Maal og Dimensioner paa eksisterende Remise.

Maal 1:100.

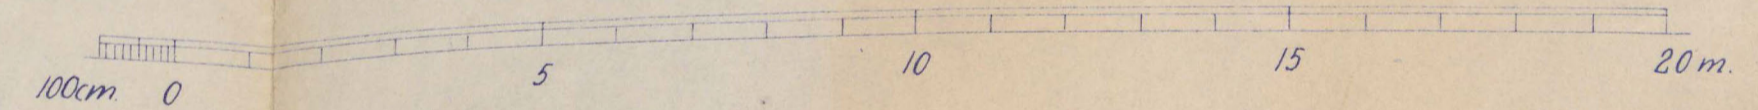


ANDERSEN & COORDE

INGENIØR- og ARKITEK- og BYGGERKONTOR


Udvidelse af Lokomotivremise for Aalborg Privatbaner.

BYGHERRE: A/s. Aalborg Privatbaner.


TEGN. AF: H.S. H.S. DATE: 11-8-42. NR. 4228^{II}

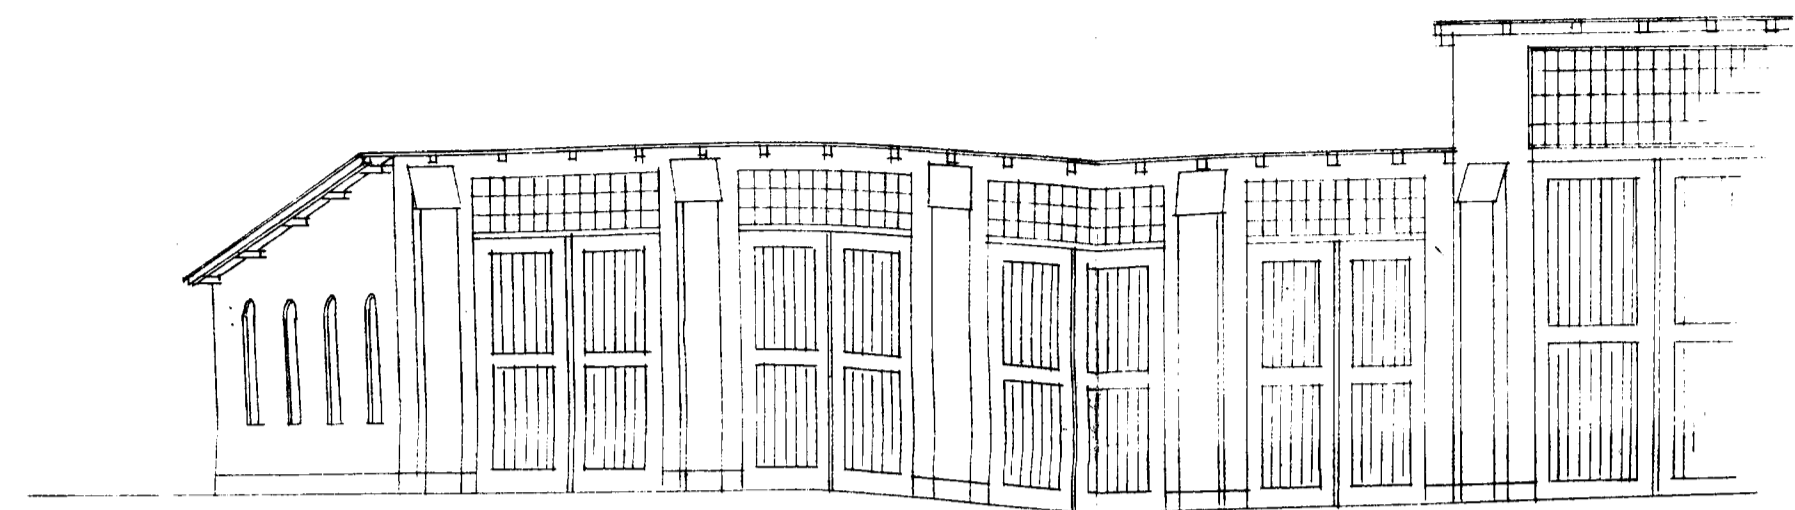

Forside.

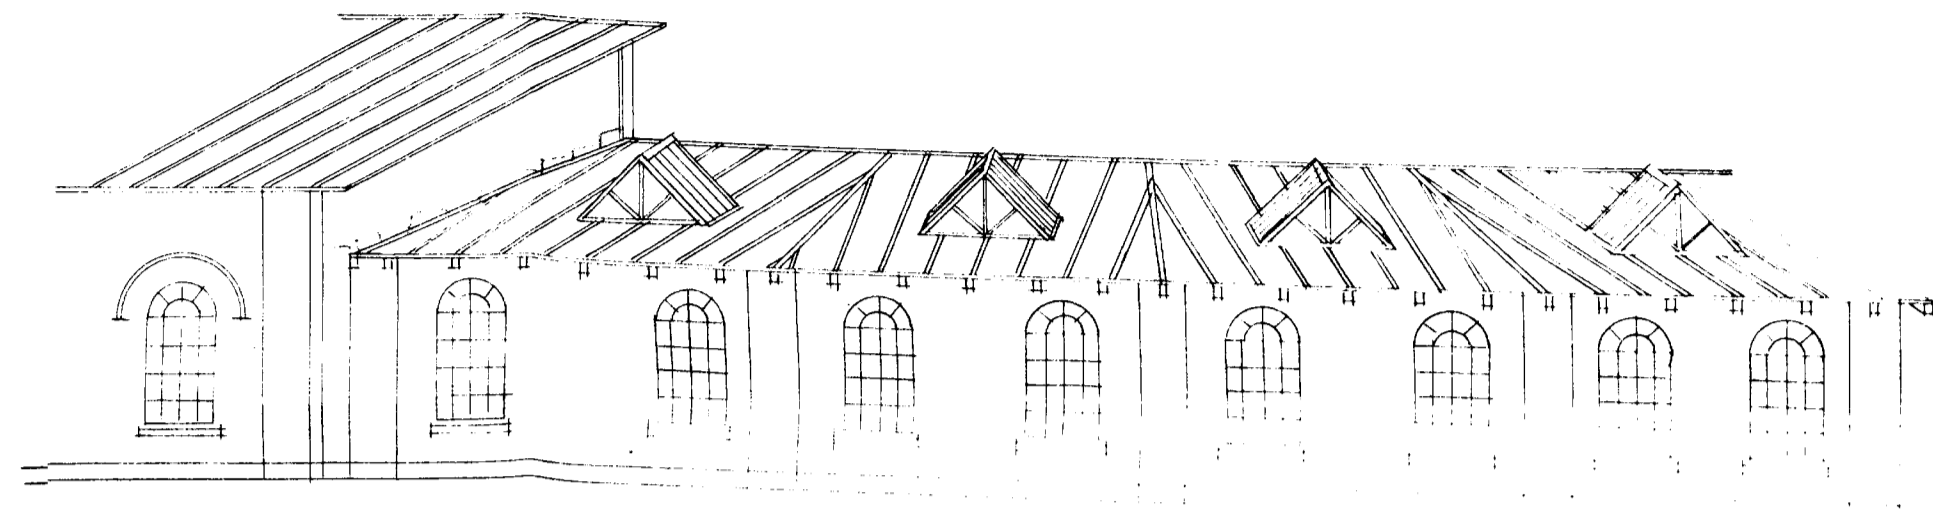


Bagside.

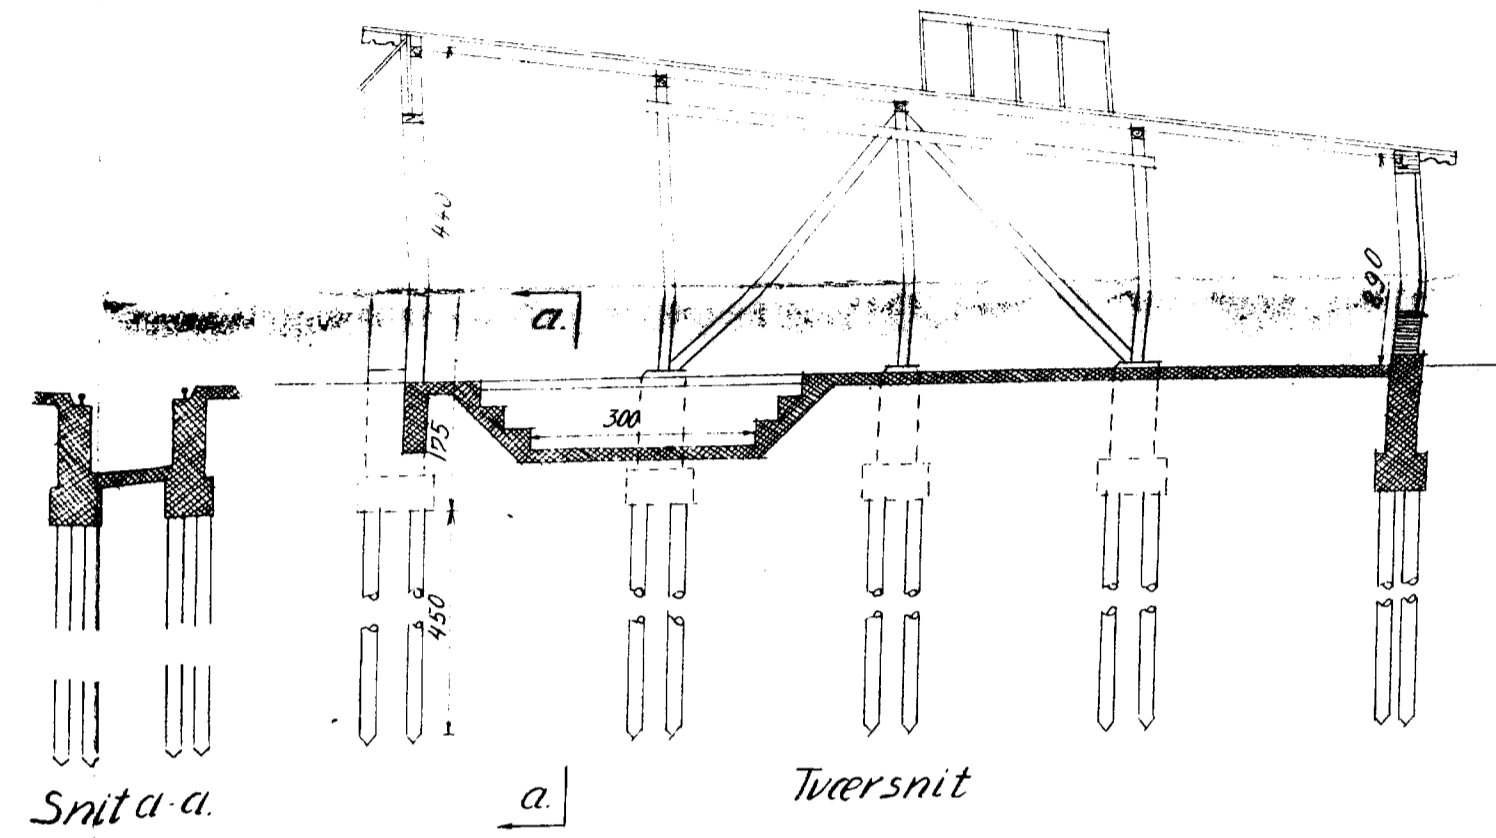


Snit a-a.

Tversnit

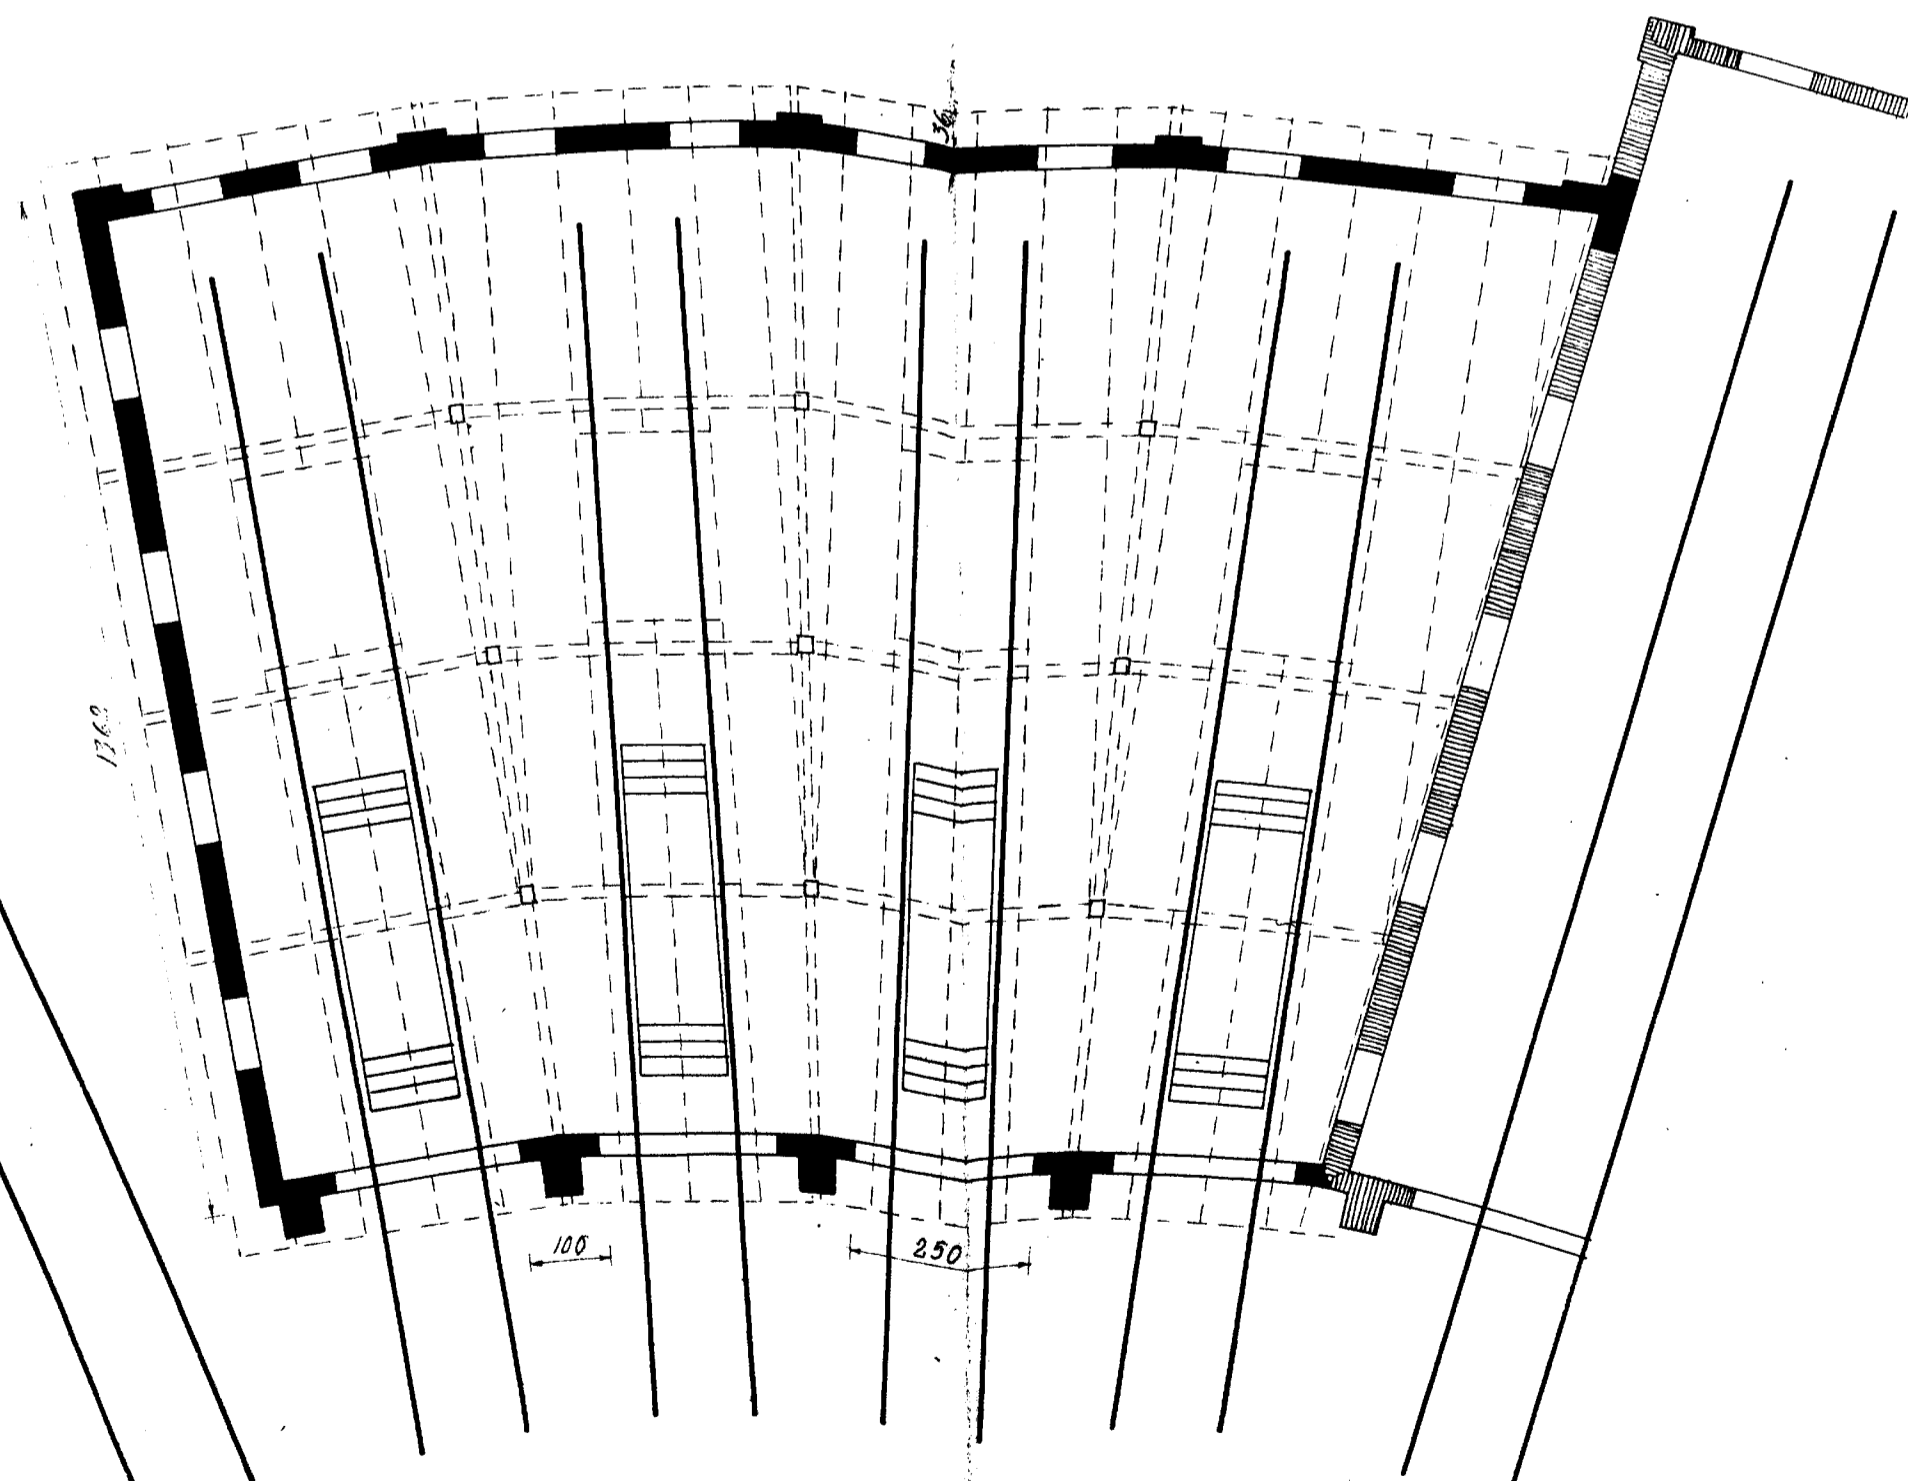

Grundplan.

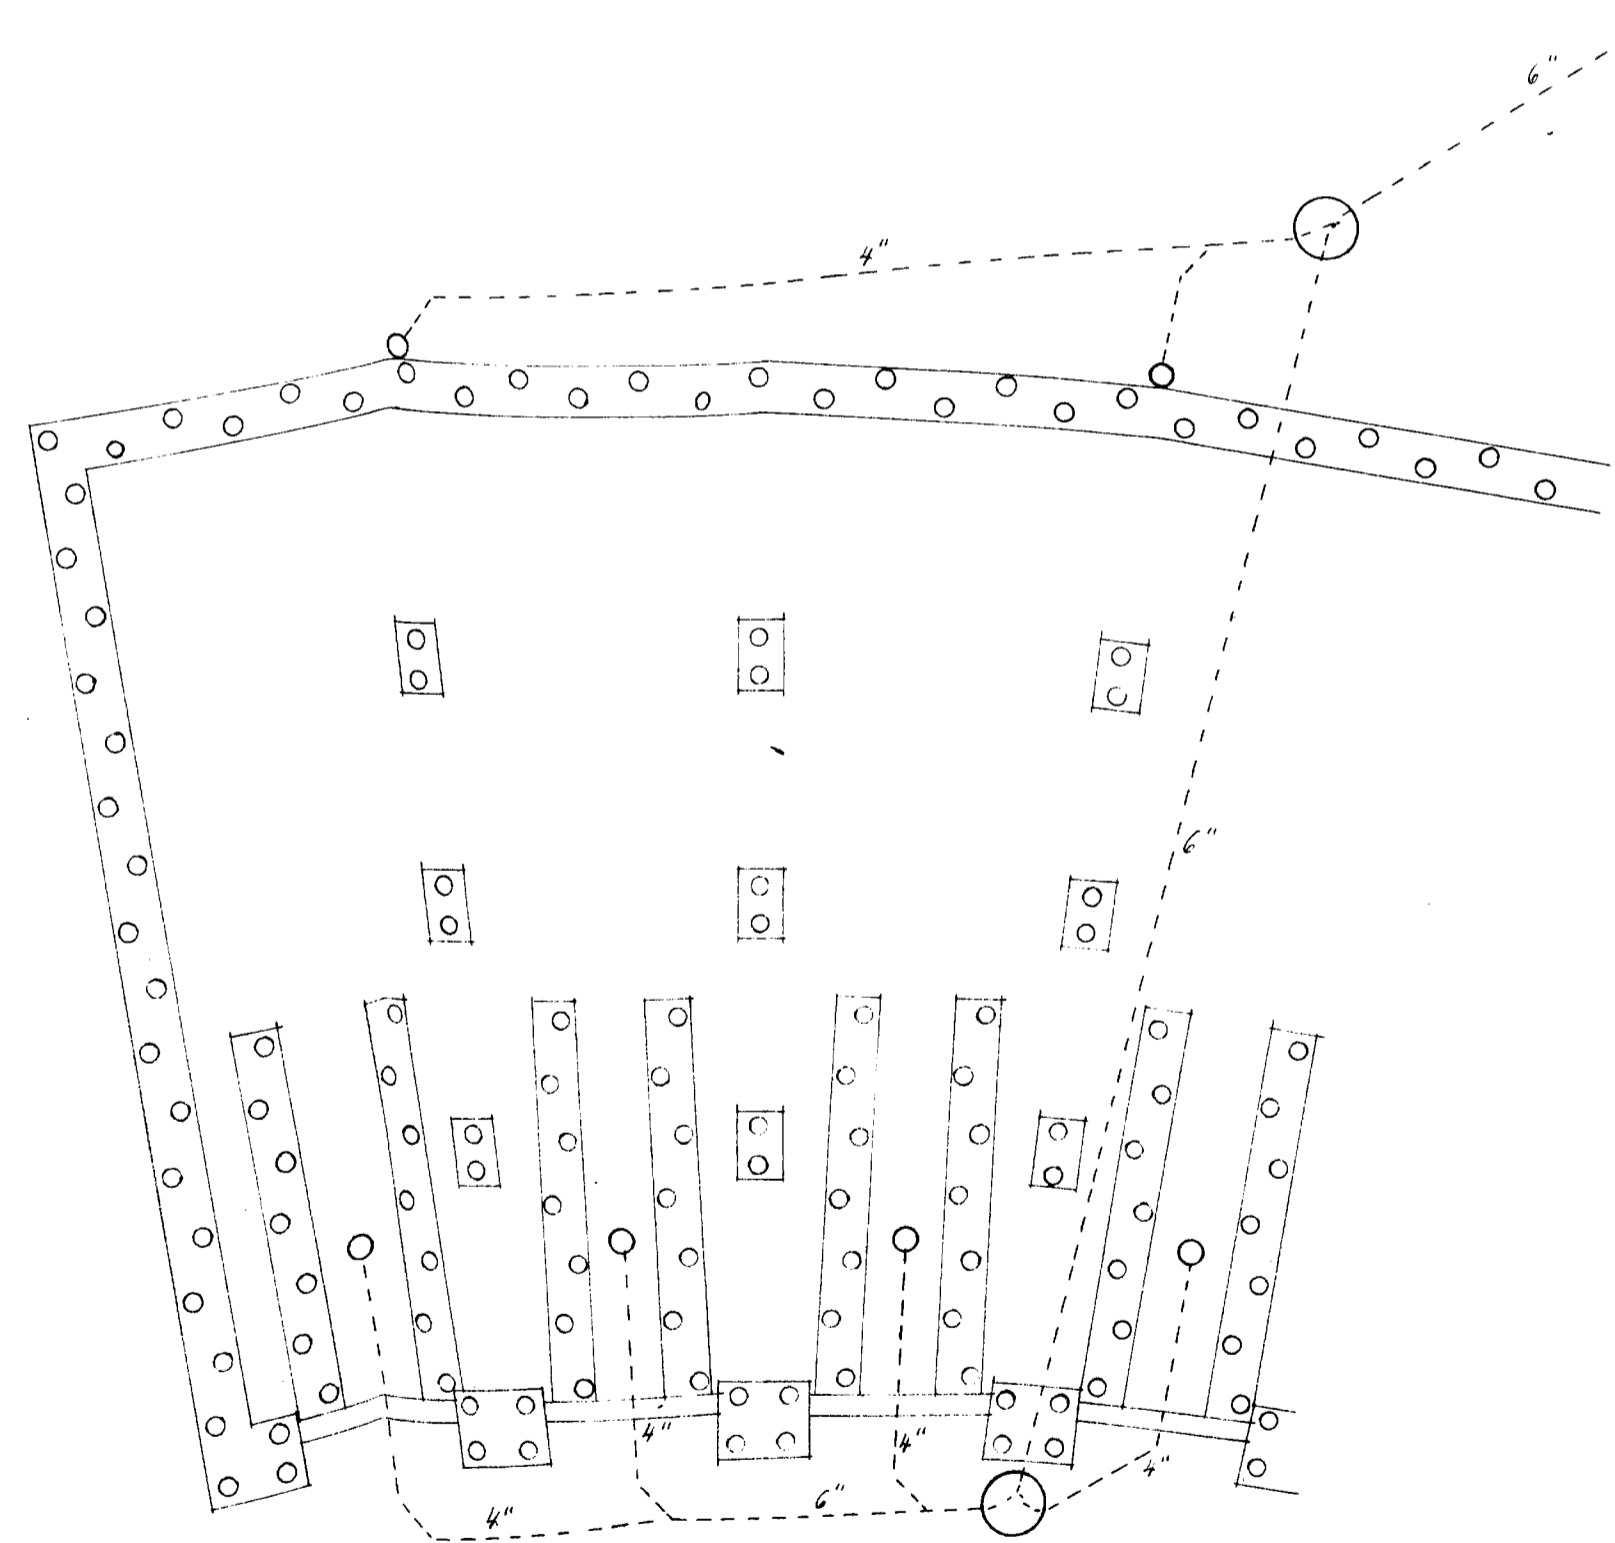


133 Stk Pæle.

Pæleplan.

Alle ubenævnte Maal og Dimensioner i Lighed med Maal og Dimensioner paa eksisterende Remise.

Maal 1:100.

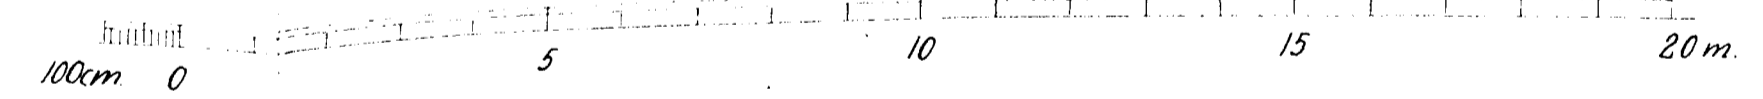

Udvidelse af Lokomotivremise for Aalborg Privatbaner.

A/s. Aalborg Privatbaner.

H.S. 11-8-42. 4228^{II}