




Gavl mod Nordøst.

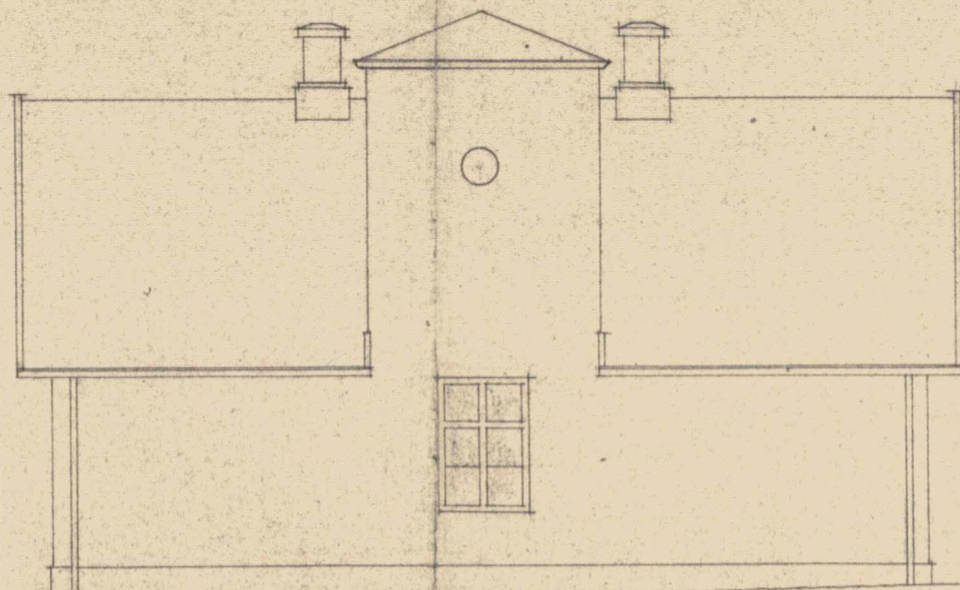


Facade mod Sydøst.

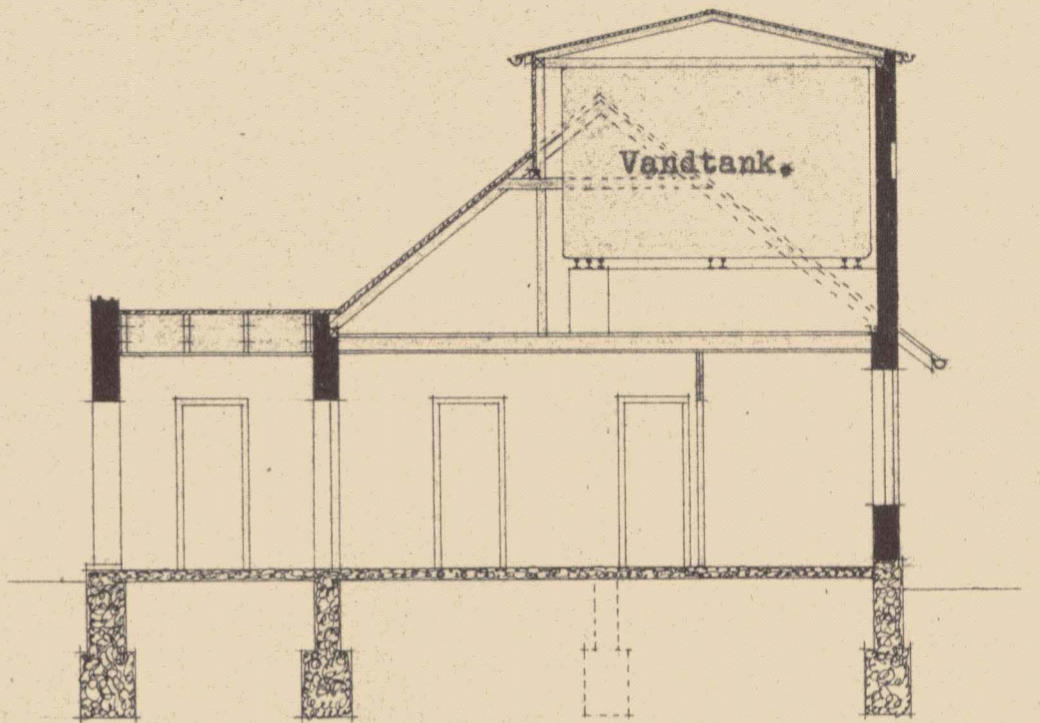


Tværsnit.

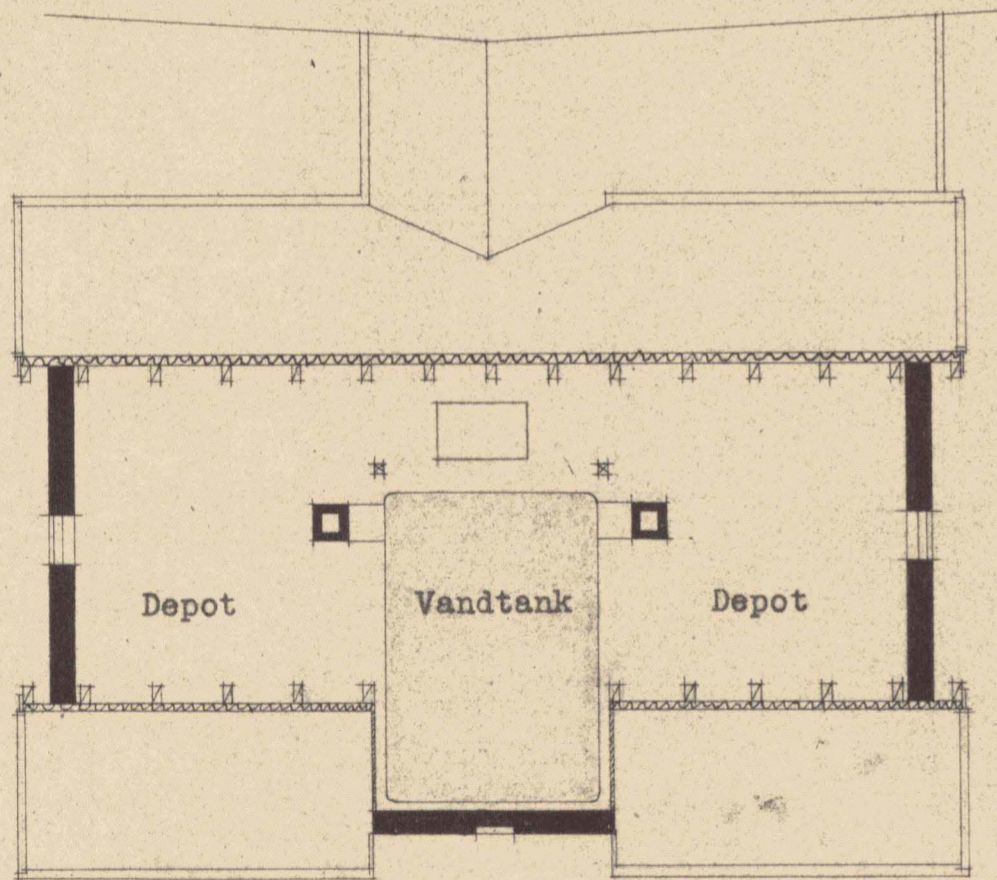


Tagetage

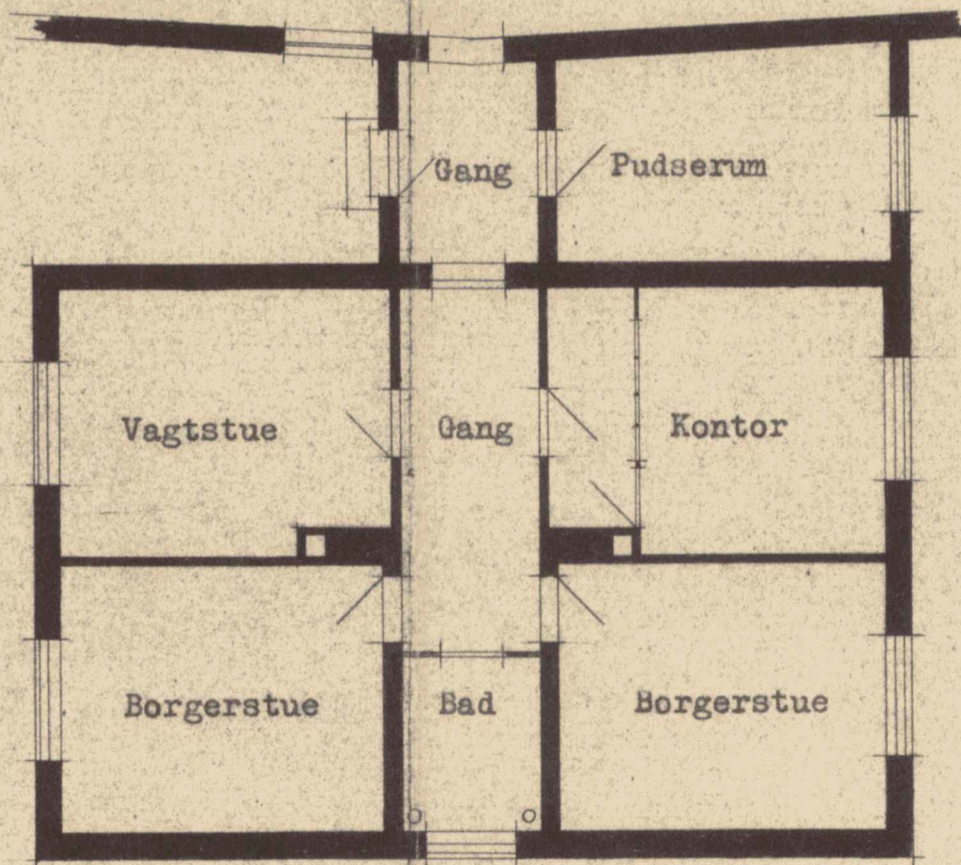

Stueetage

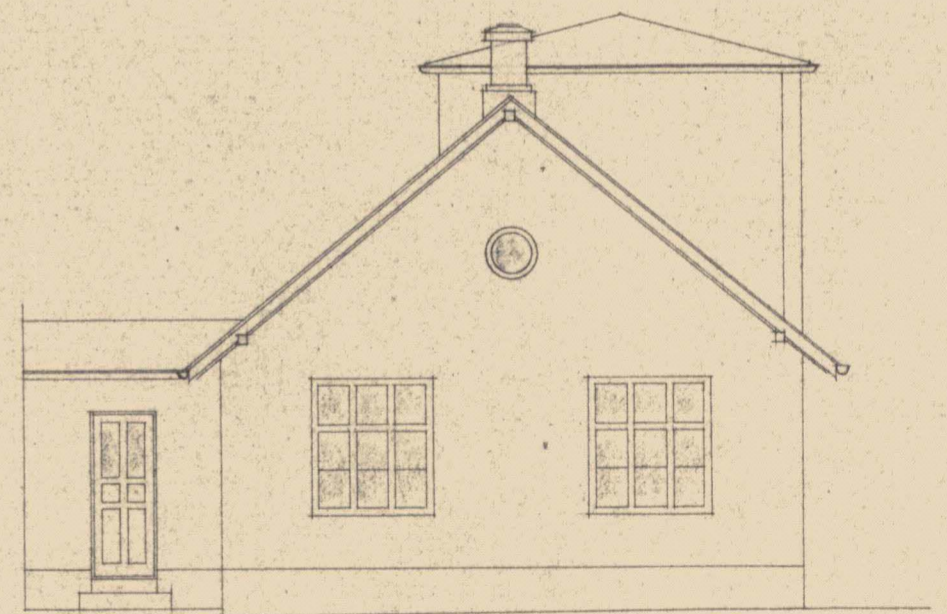


Facade mod Sydvest

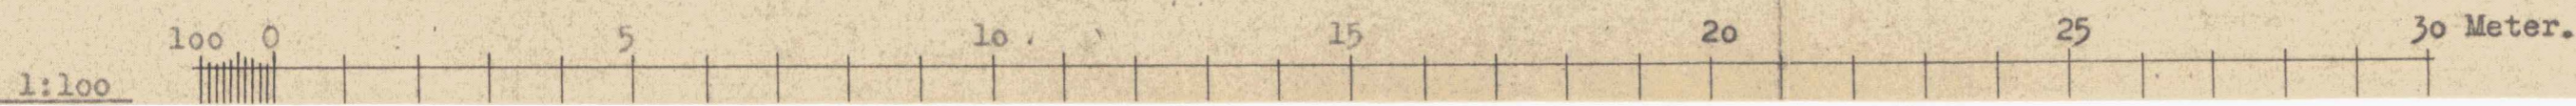


*opmåling*

CARLO ODGARD & AABY EISENBERG			12433
INGENIØR	N.D.A. M.A.S.	BYGNINGSKOMMISSIONEN	
TEKNISSKUE	VESTERBRO 60		
TEKNISSKUE No. 7667	SAG 56-252	RETTET H.N. Med svar af 3/10-1953	
DATE 3-11-43	RETTET	KONKRET fra G.O. BYGNINGSKOMMISSIONEN.	




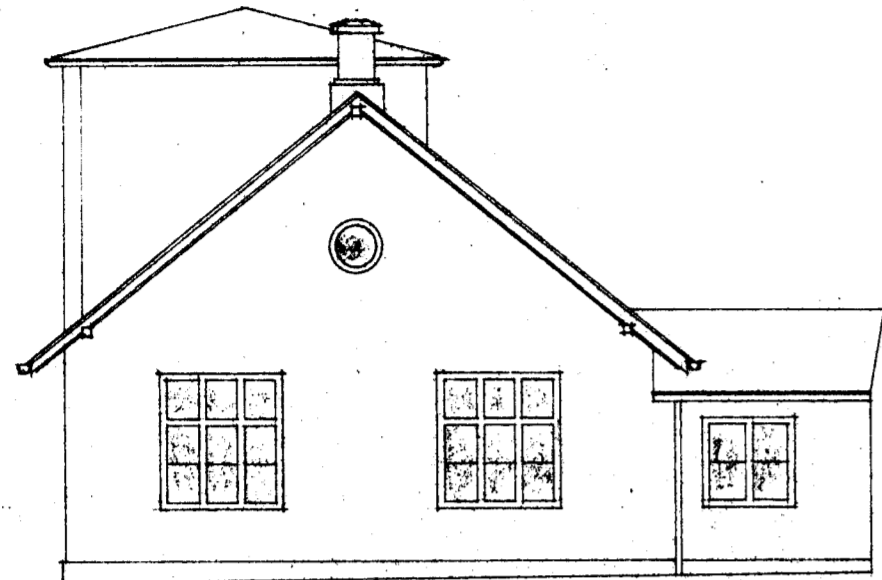


Sevl mod Nordsøst.

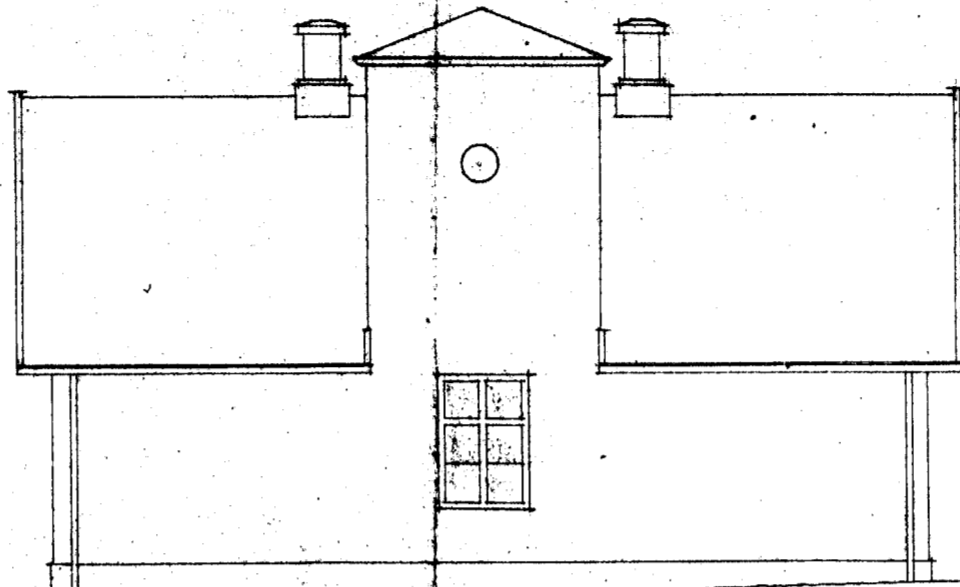


Facade mod Sydsøst.

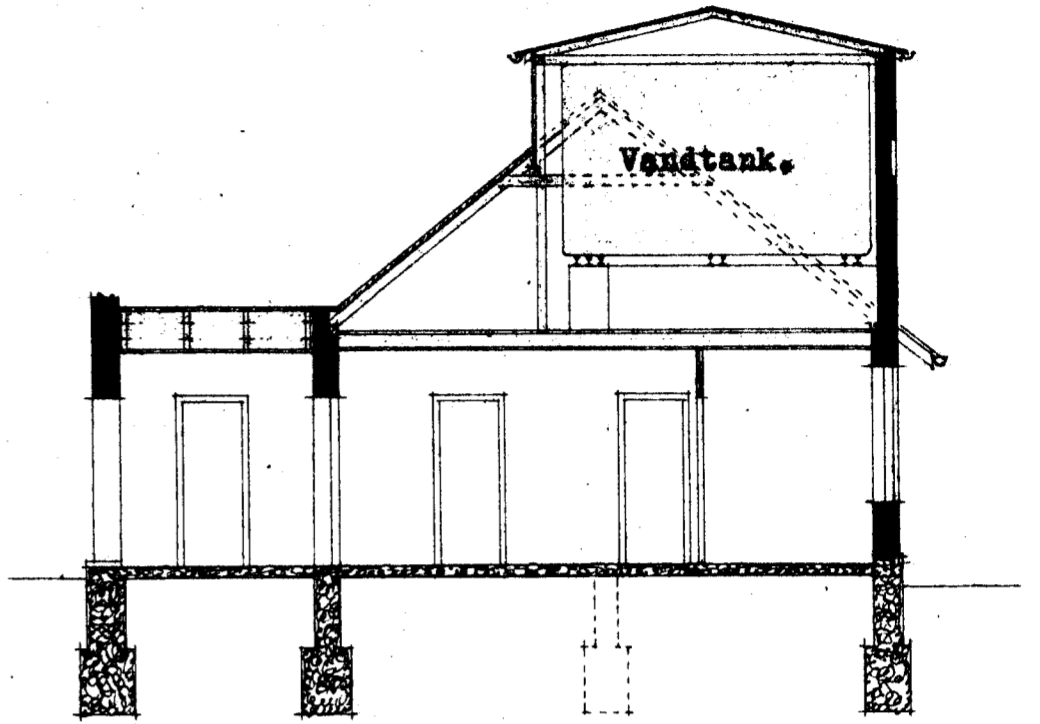


Tversnit.

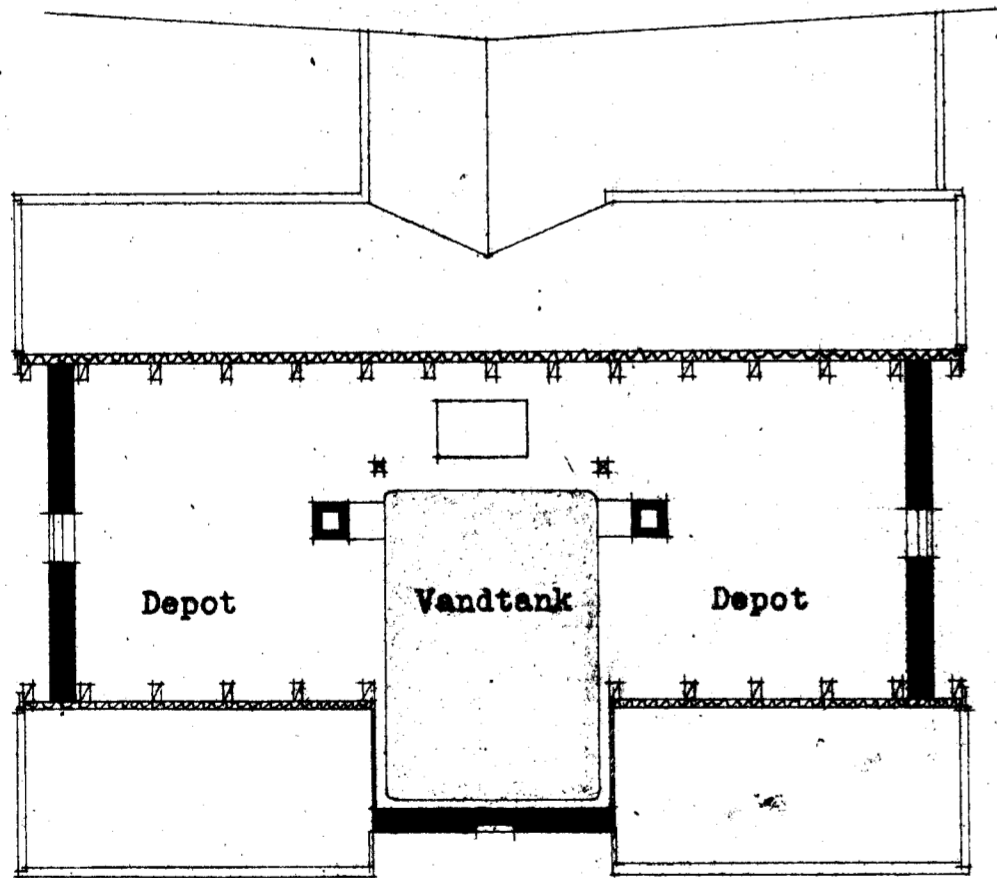


Tagetage

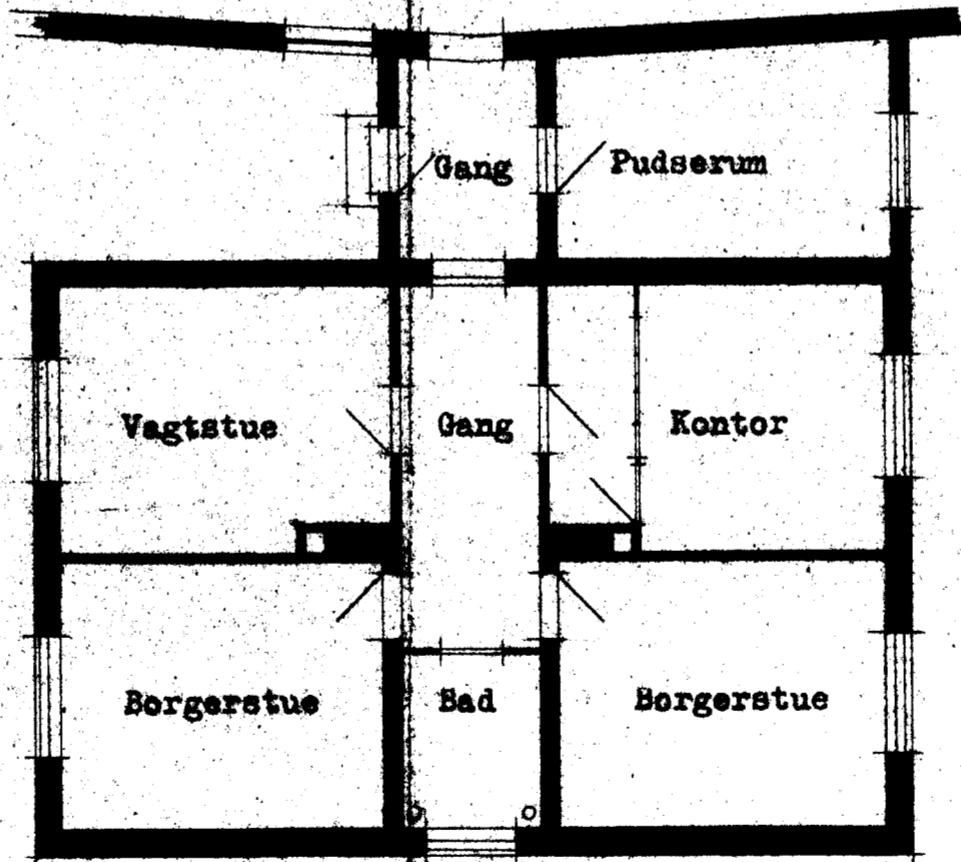

Stuetage

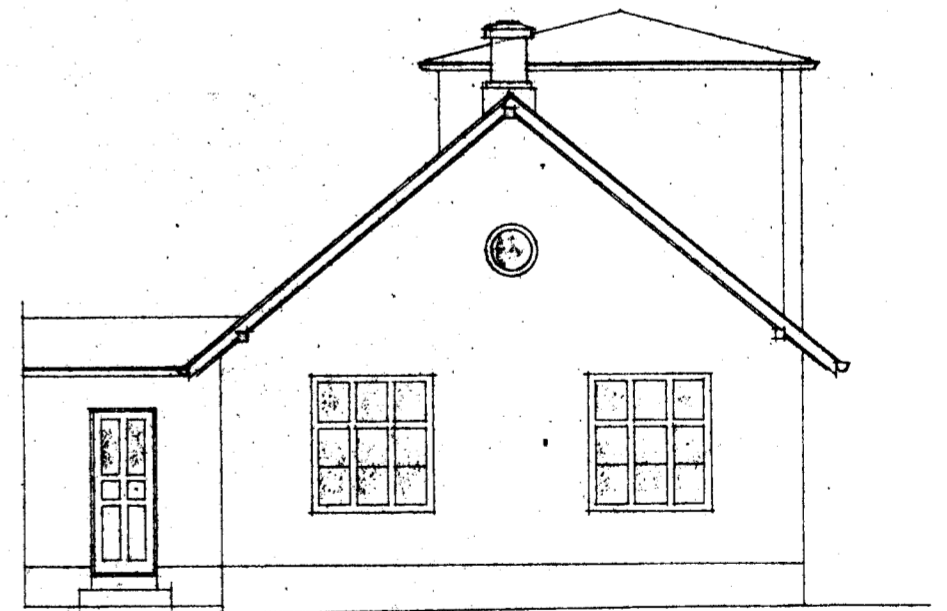

Facade mod Sydvest

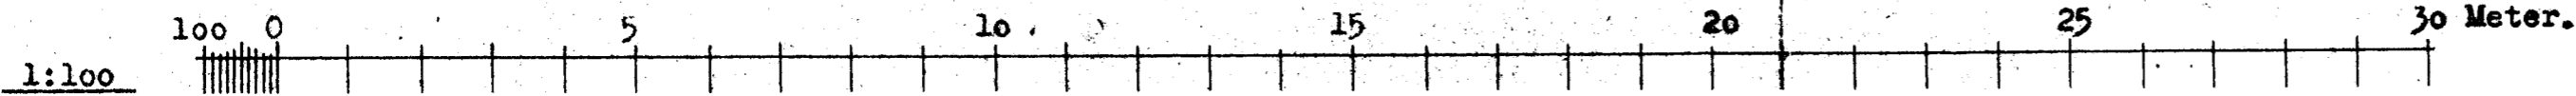

*opmåling*

12433

7667	56-252	H.N. Med svar af 3/10-1952
3-11-43		fra
		G.O. BYGNINGSKOMMISSIONEN.