


*Privatbanegaarden i Aalborg.*

*Værkstedbygning.*

*Facade mod Vest.*



*Snit A-B.*

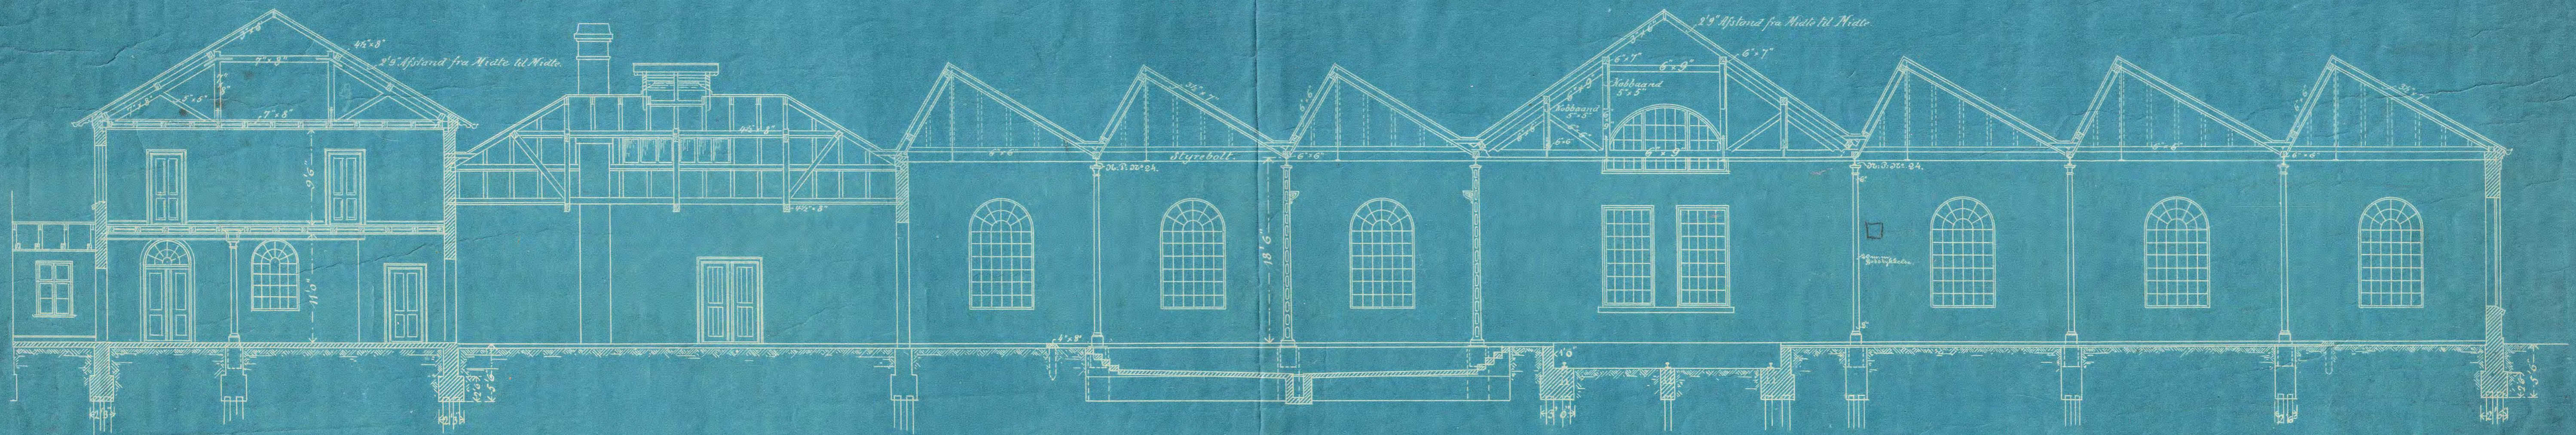

1:100.




*Kjøbenhavn, September 1900.*



*J. A. Jacobsen*

Privatbanegaarden i Aalborg.  
Værkstedbygning.

Facade mod Vest.

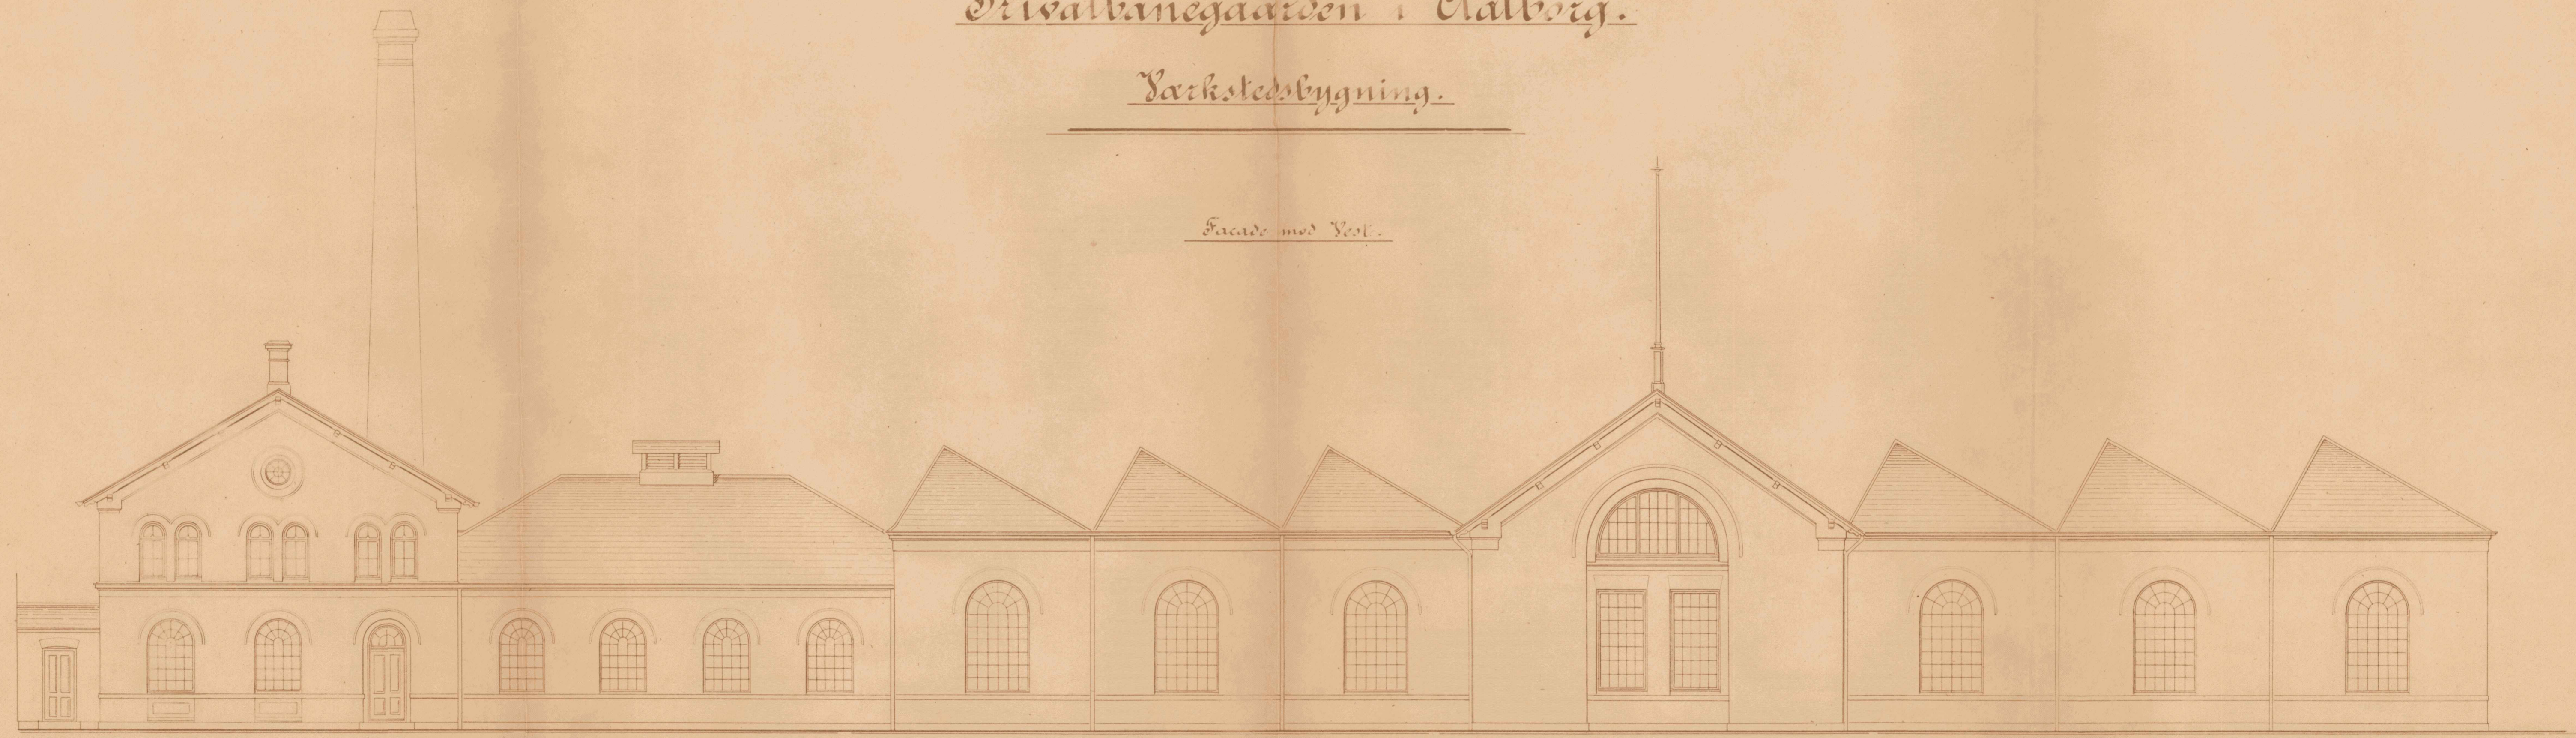

Snit A-B.

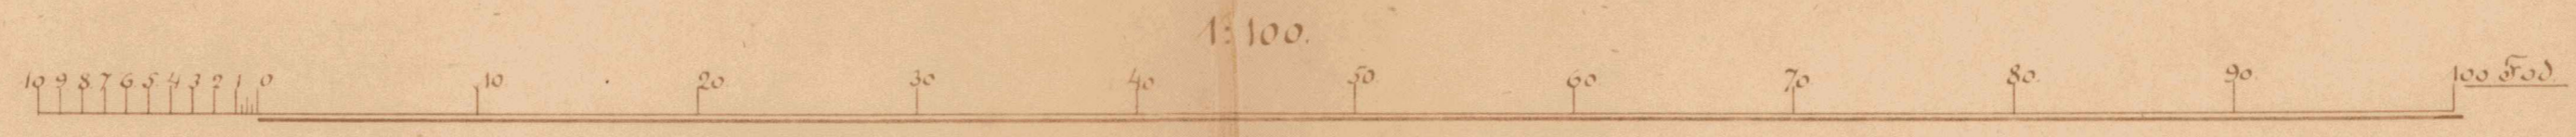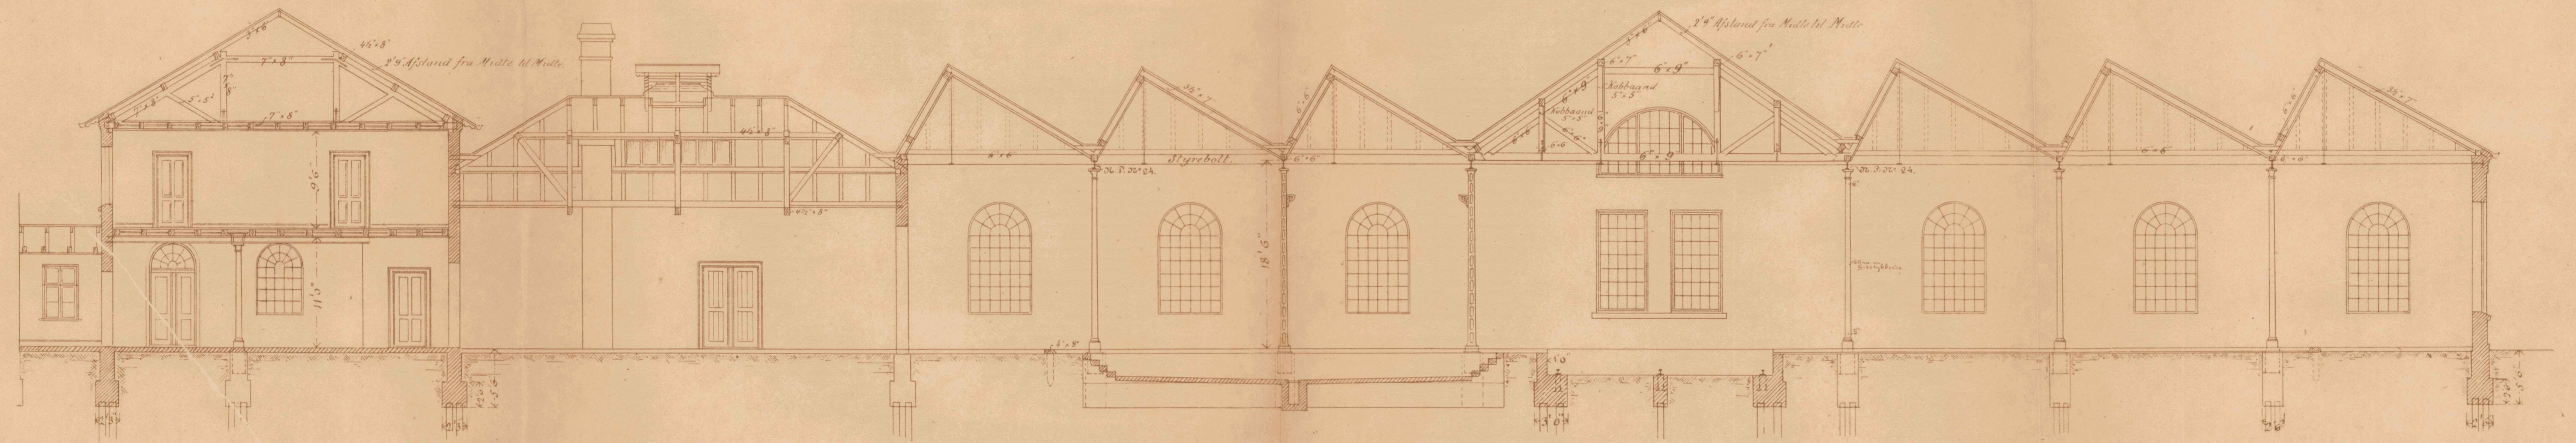


Kjøbenhavn, September 1900.



*H. Kroes*  
Archit.

Privatbanegaarden i Aalborg.  
Værkstedbygning.

Facade mod Vest.

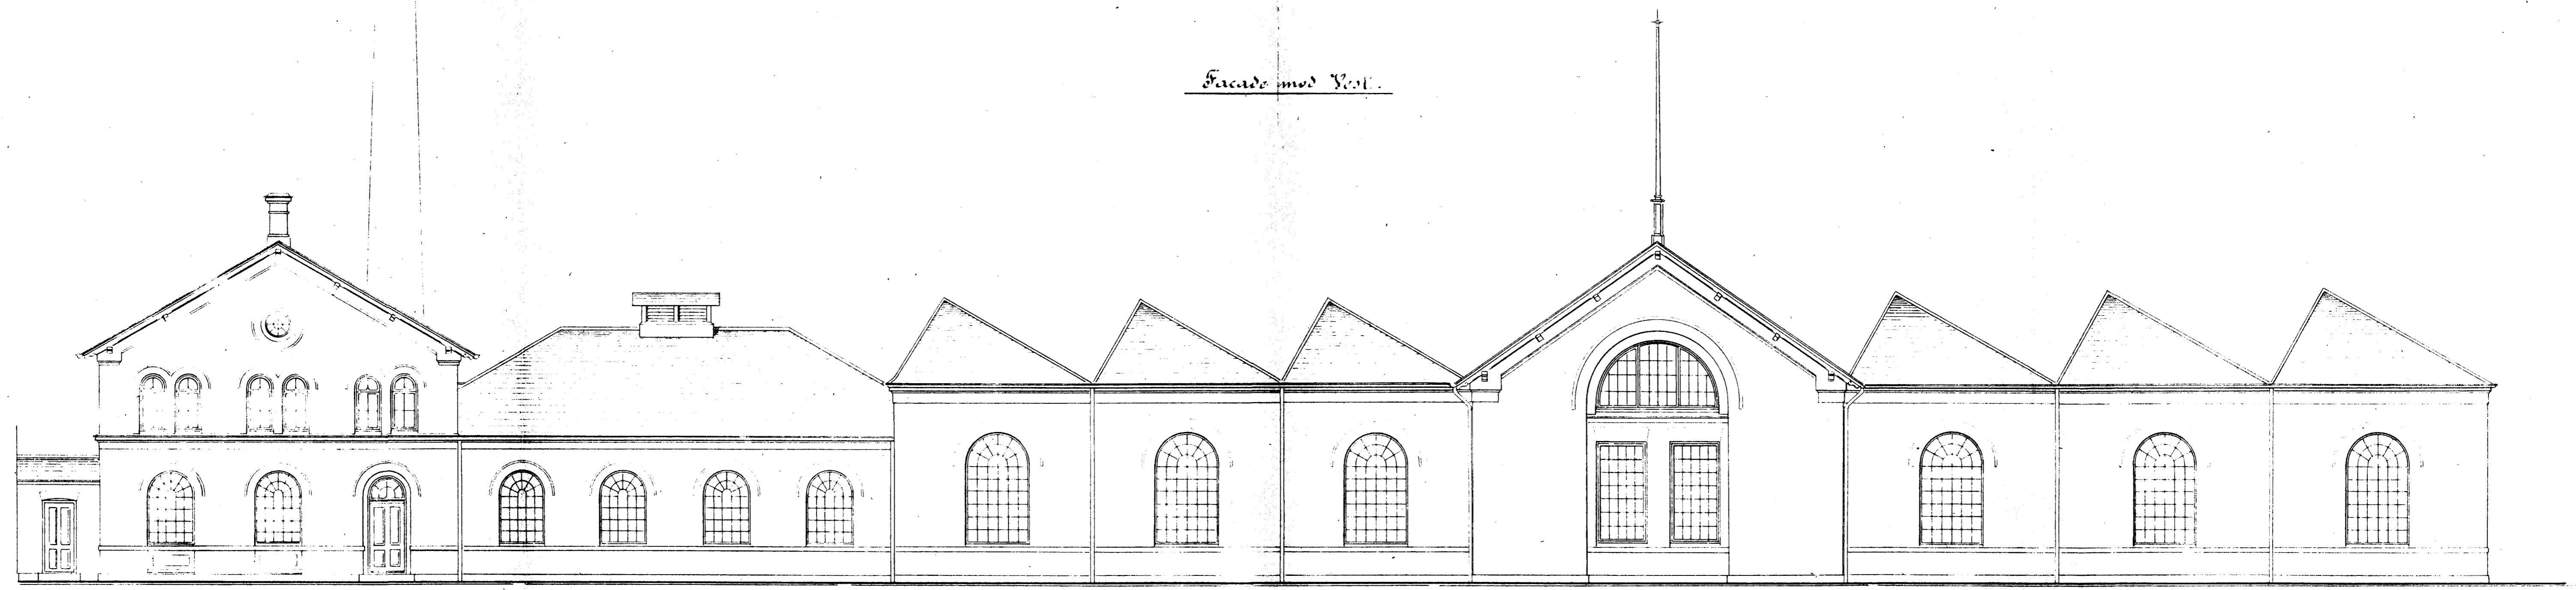

Snit C-B.

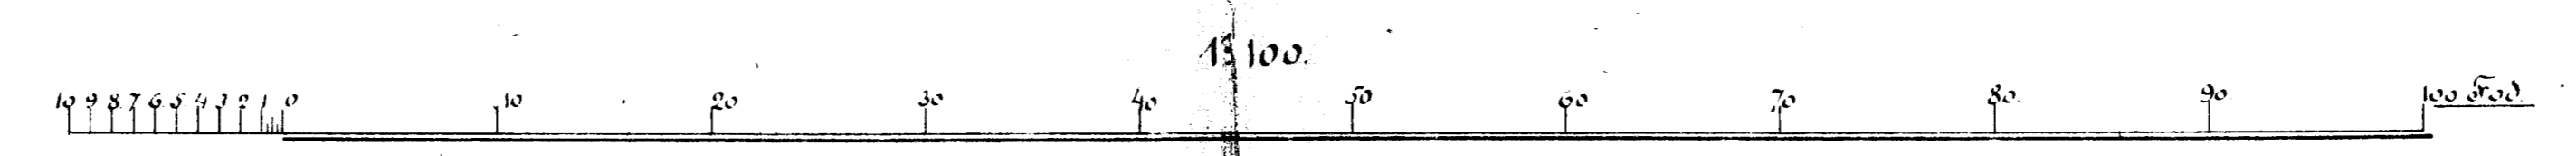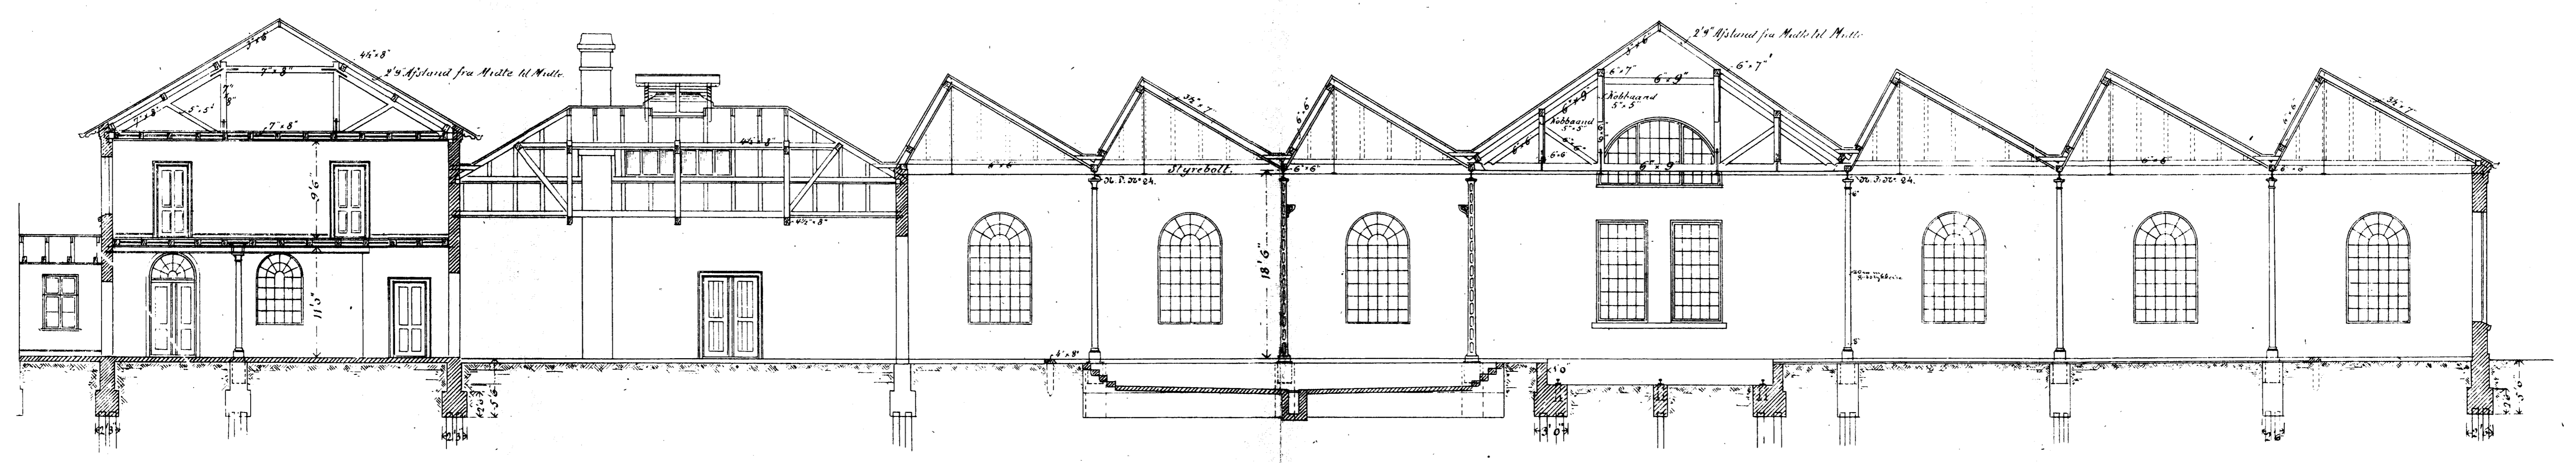

Udført den 10. September 1900.

*H. P. P. P.*  
Arkitekt