



Værkstedbygning.


1. Etage.

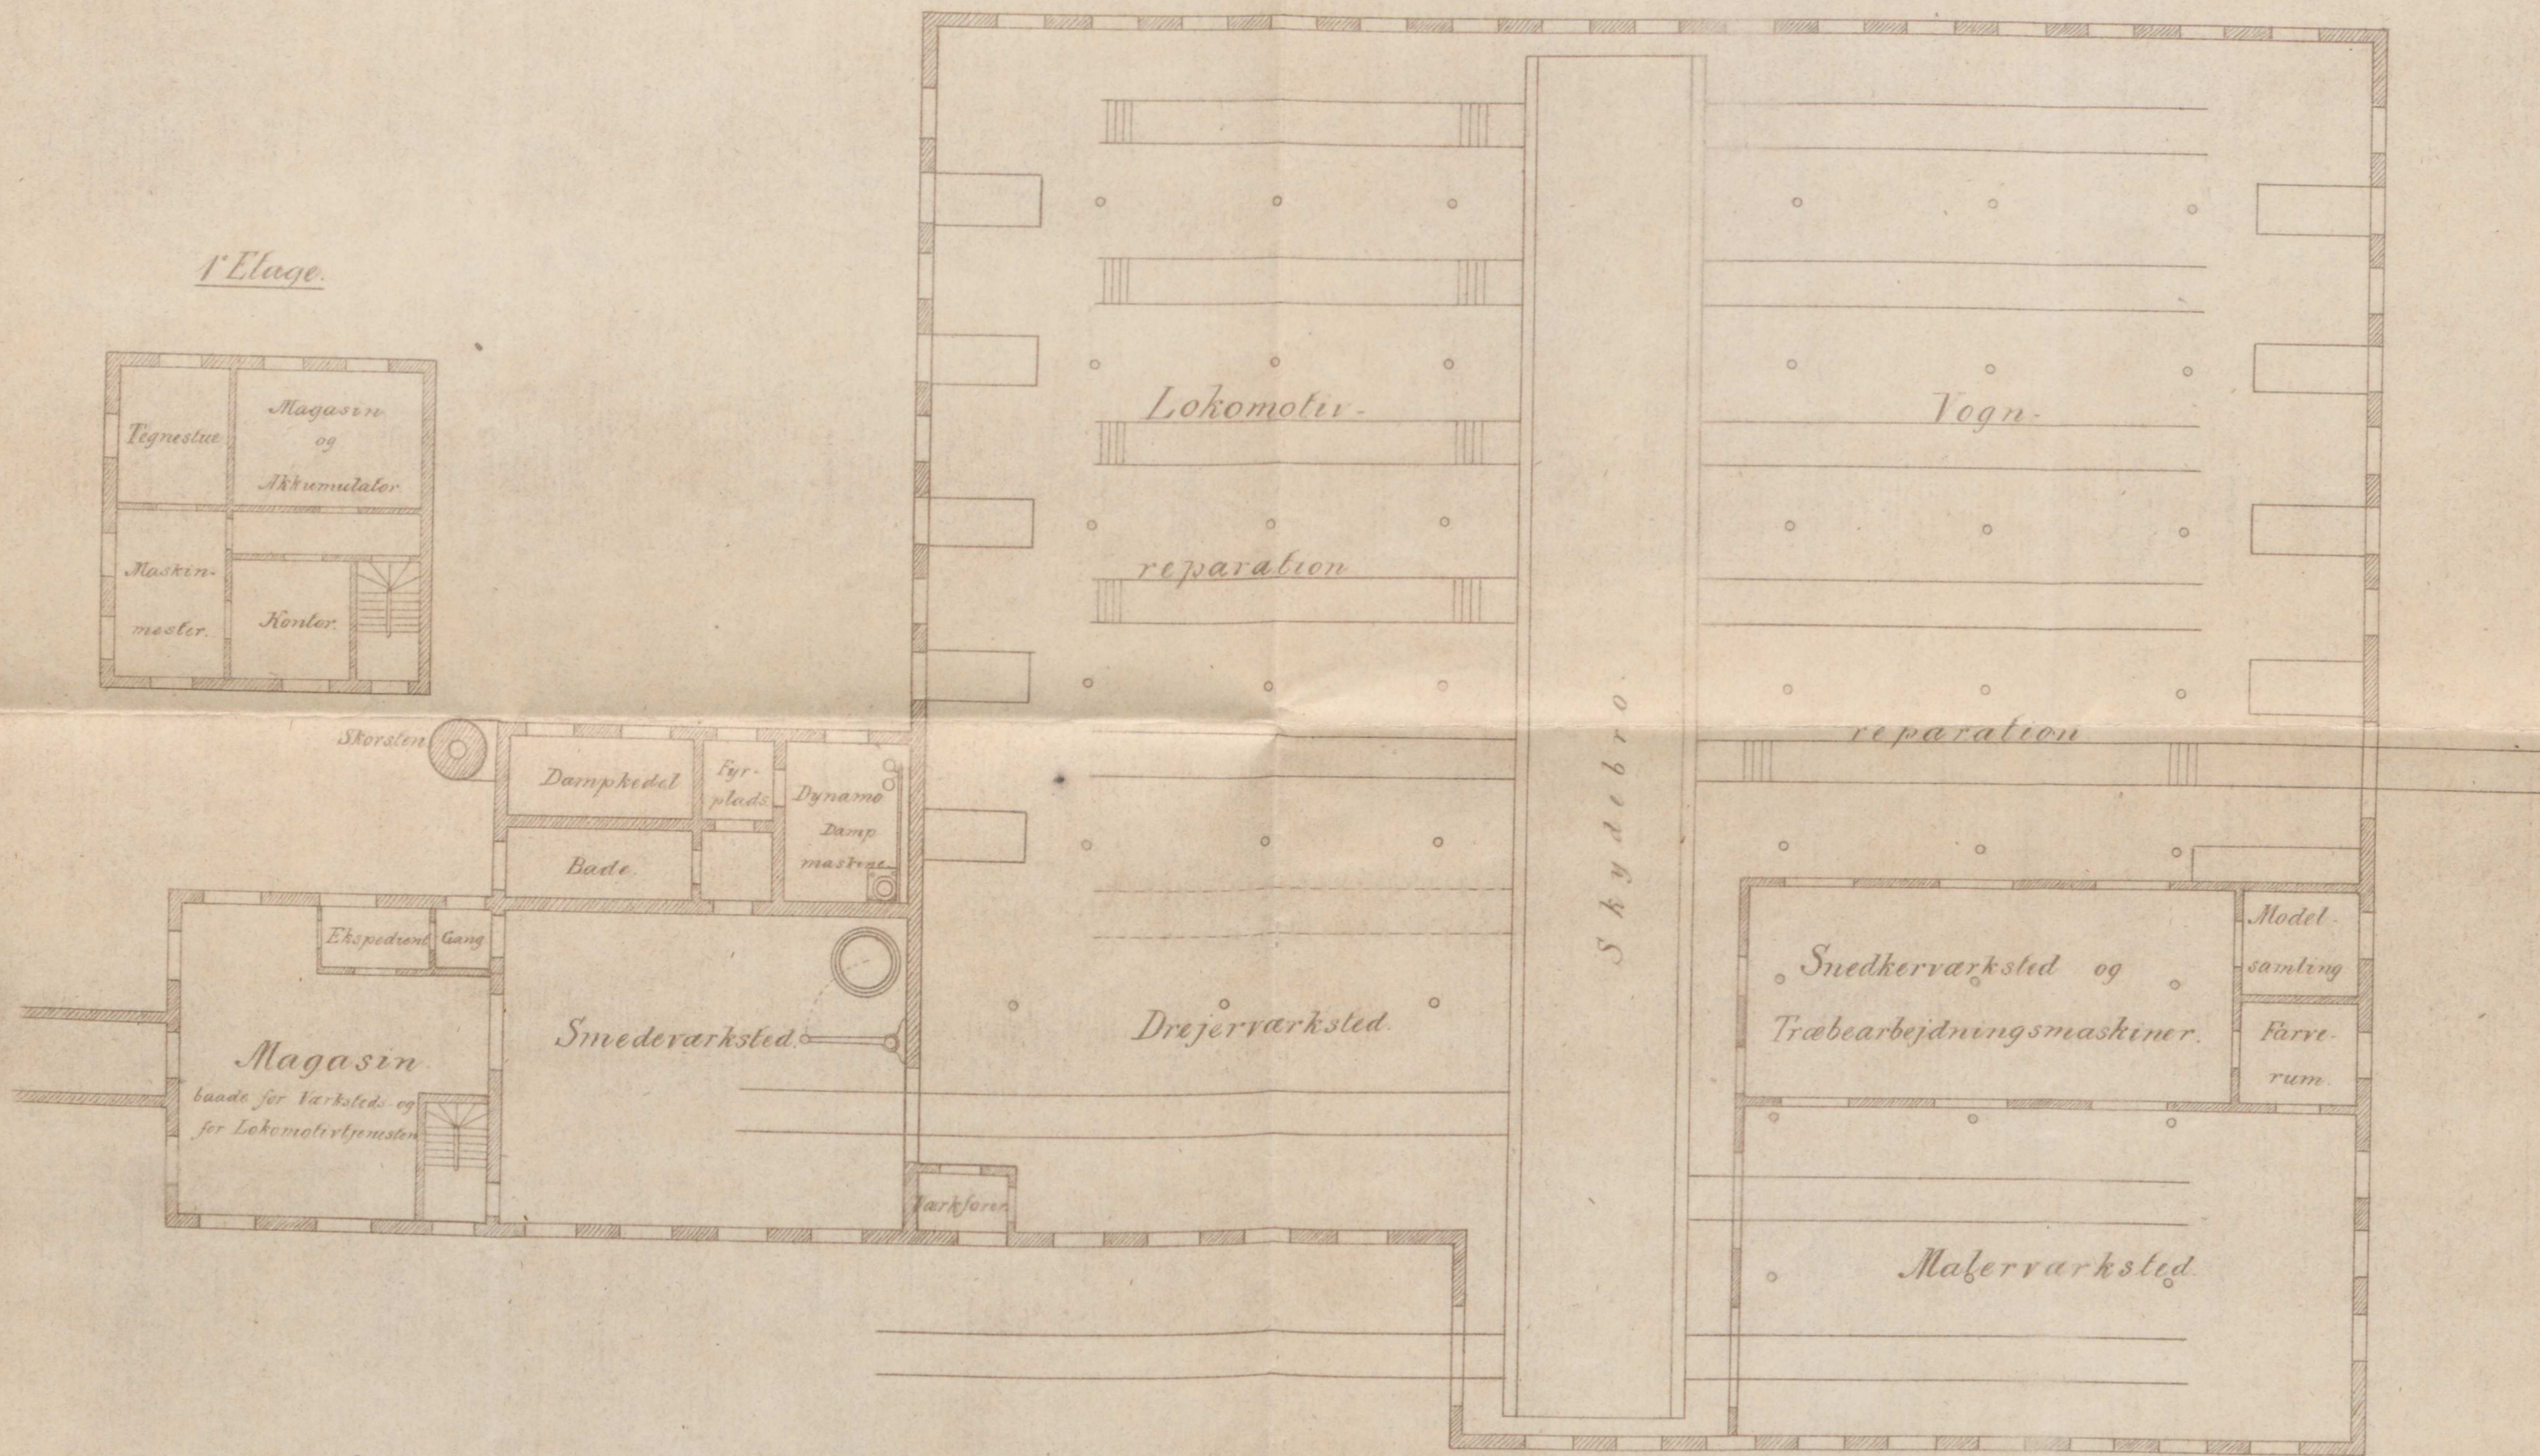

1:200

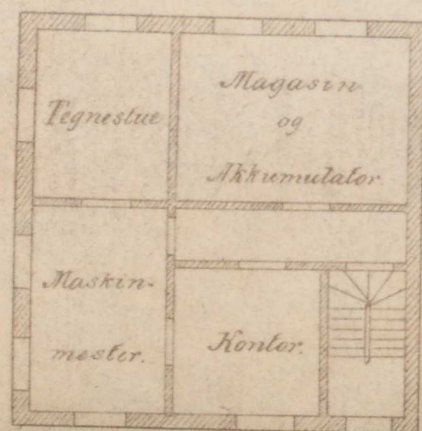

Værkstedsbbygning.

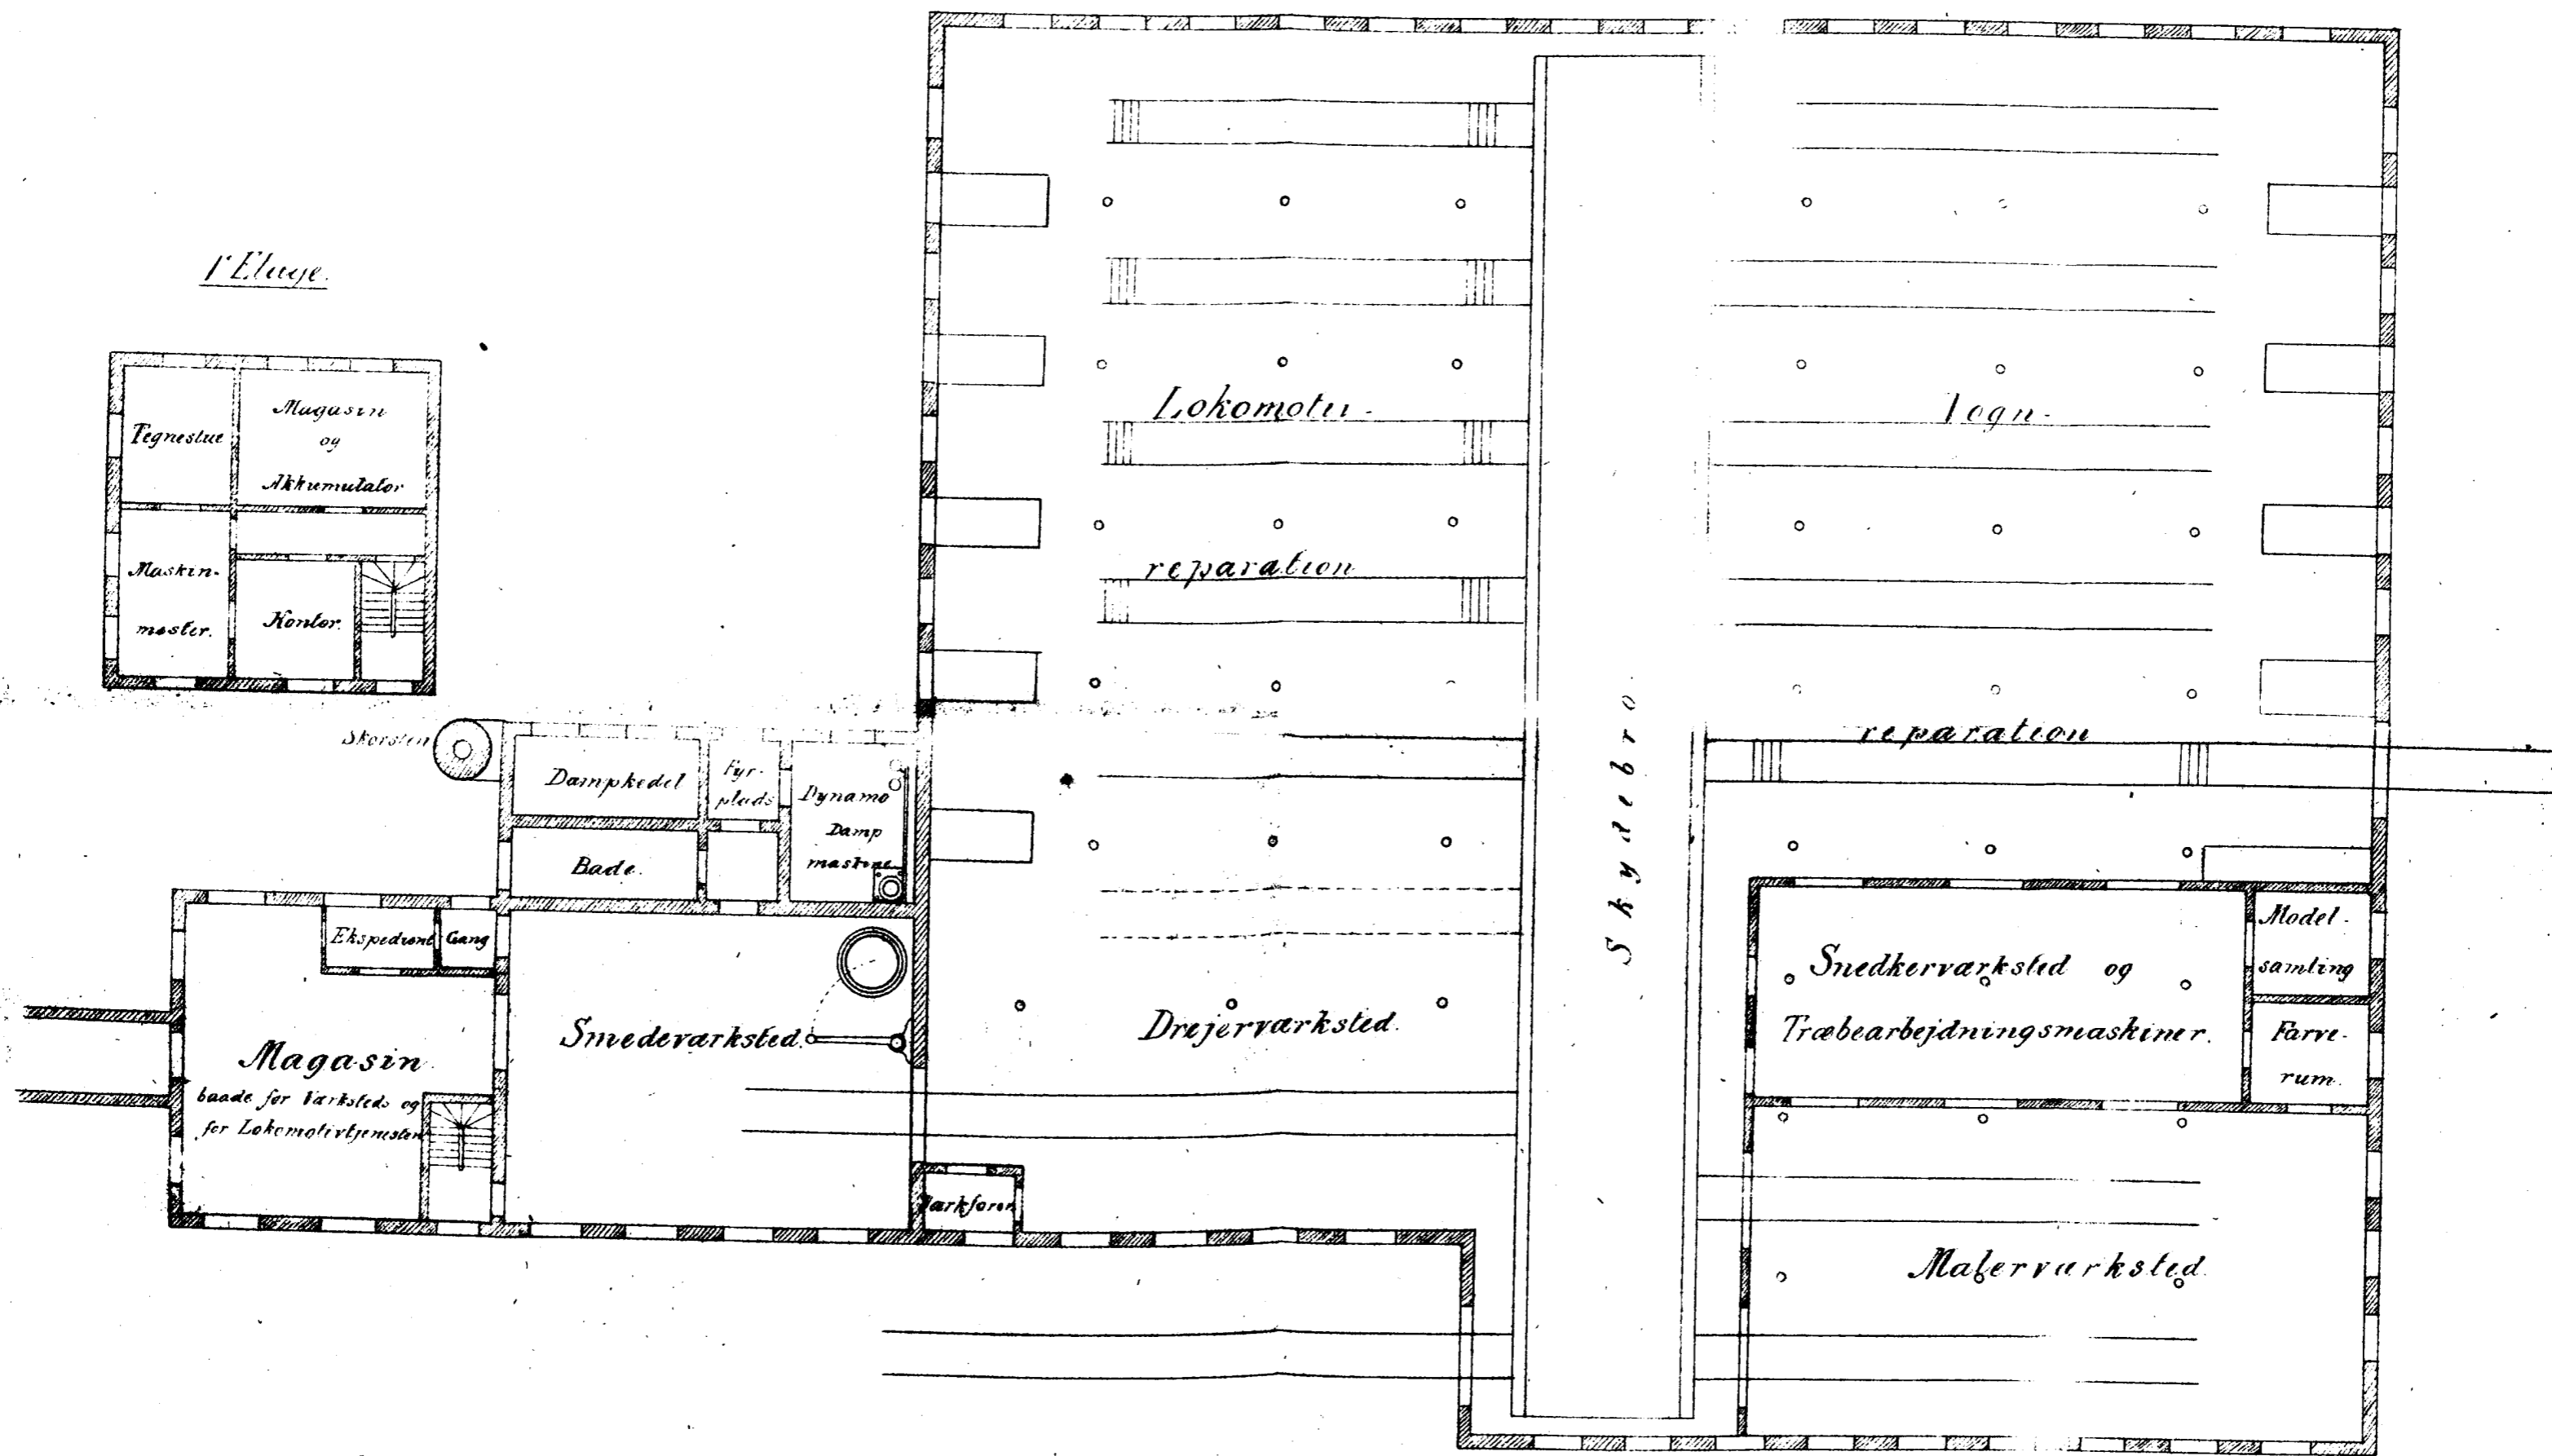

1:200

