

Anmeldelse om Kloakanlæg.

Undertegnede Ejer af Ejendommen Matr.-Nr. *5-l* i
Privatbauegaardens Terrain anmelder herved, at jeg ønsker at
 foretage nedennævnte paa den vedlagte Plan viste Arbejder ved
 den fra nævnte Ejendom førende Kloakledning:

*vedrørende den paa Terrainet værende
 Værelsesbygning.*


Forbindelsen med Kloakledningen vil blive udført ved autori-
 seret Kloakmester

Aalborg, den *12. Oktober 1900* 189


*Paa Privatbauegaardens Vegne
 S. Petersen.*

Privatbanegaardens Terrain.
 Matri: No 5R.

Stald


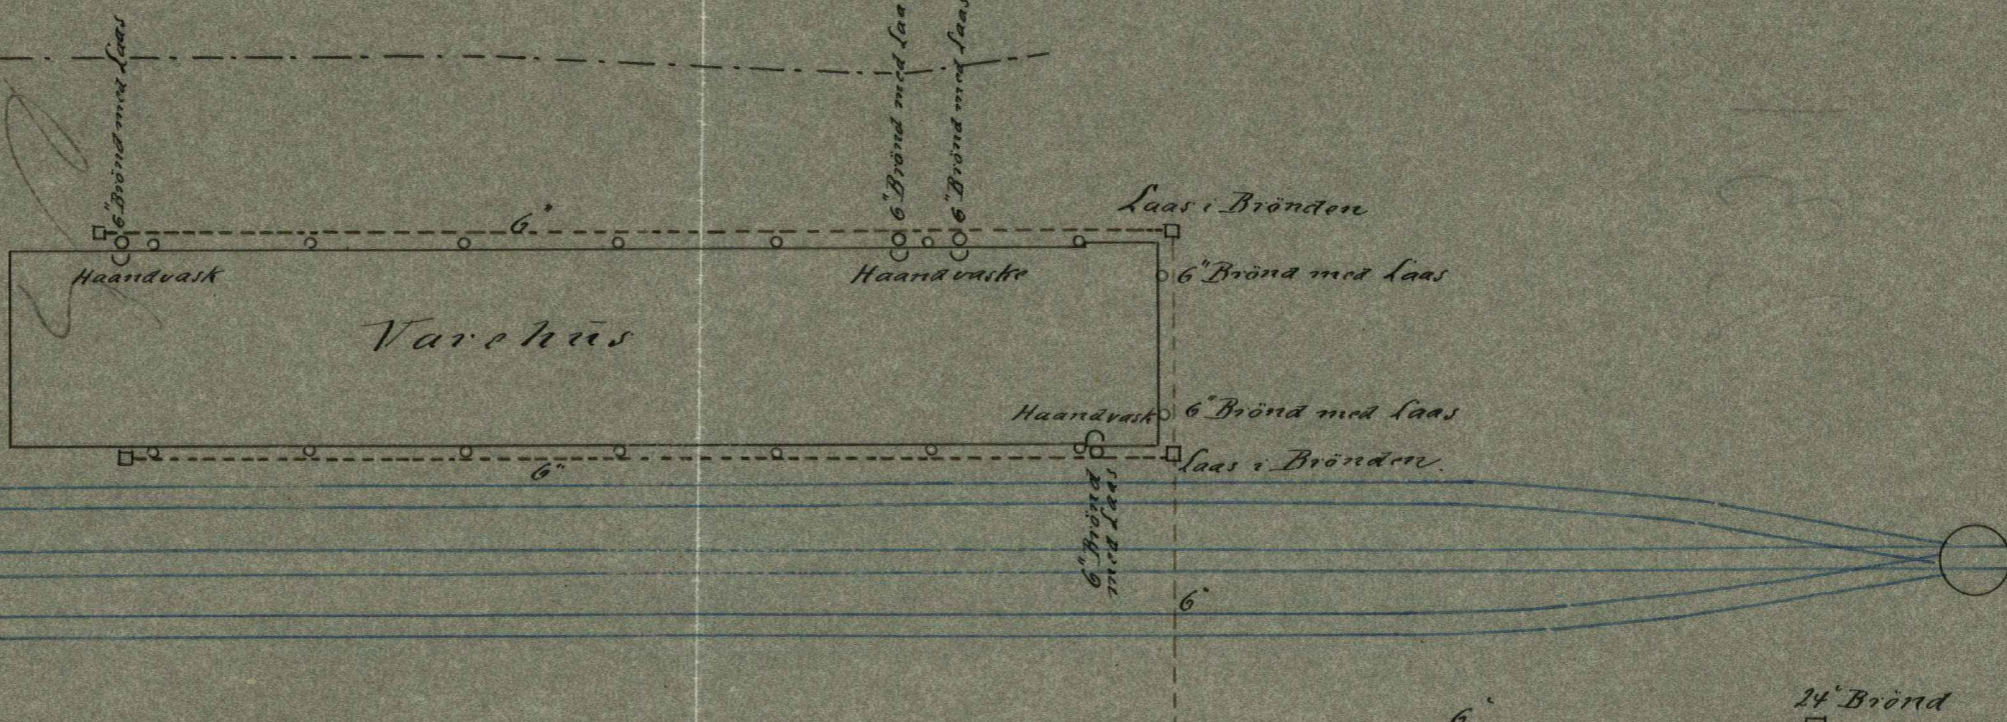


A: 500

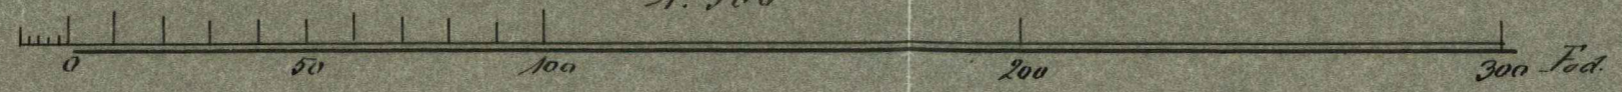

12" ledning til Kloaker
 i den nye Sted maals
 Boule vard.

Privatbanegaardens Terrain.
 Matr. No 54.

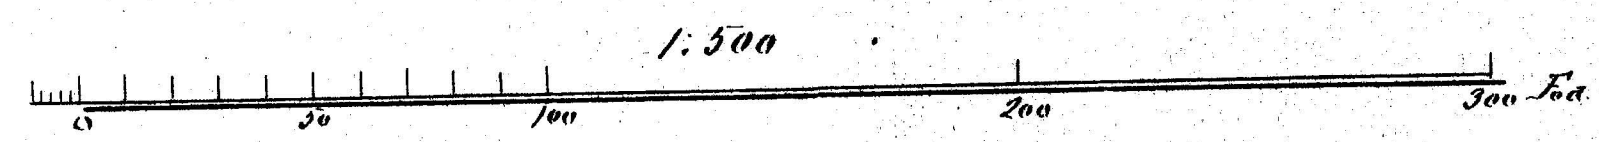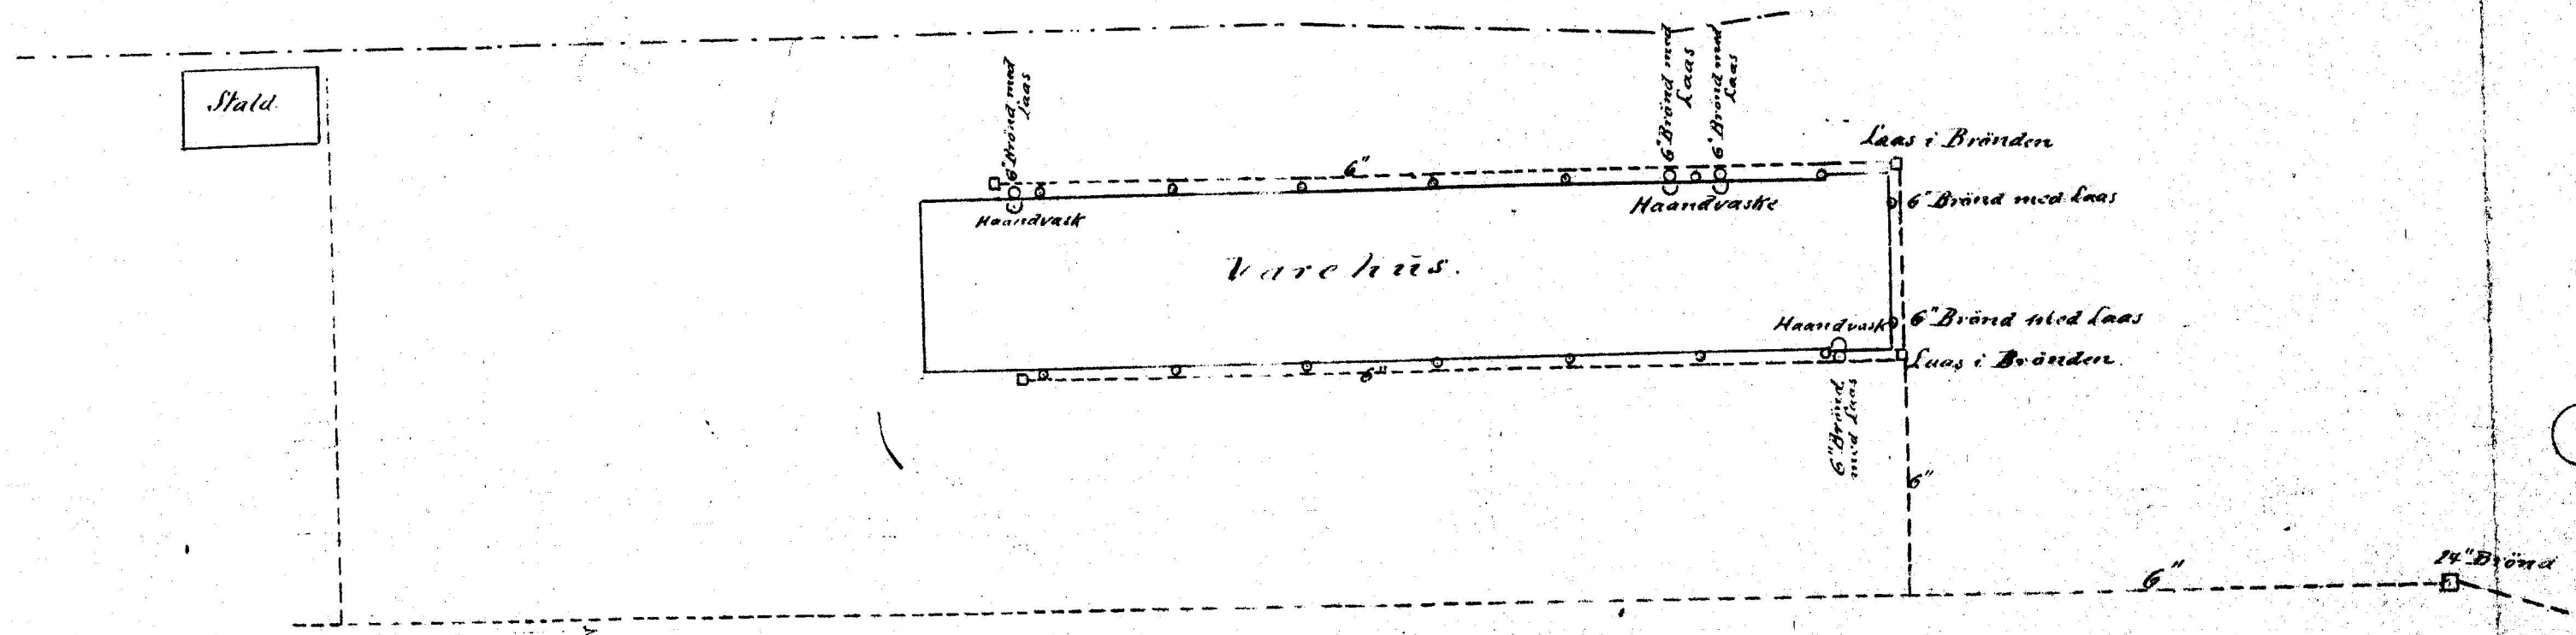

12" Ledning til Kloakken
 den nye Stødmur
 Douleværde