

L. No 1156.
Telt 3 173.
4/7 1903


Projekt til Omforandring i Privatbanernes Godspakhus i Aalborg.

Med Svar af 5/4 1903 fra
Aalborg Bygningsspektoral.


Facade.



Loftsplan

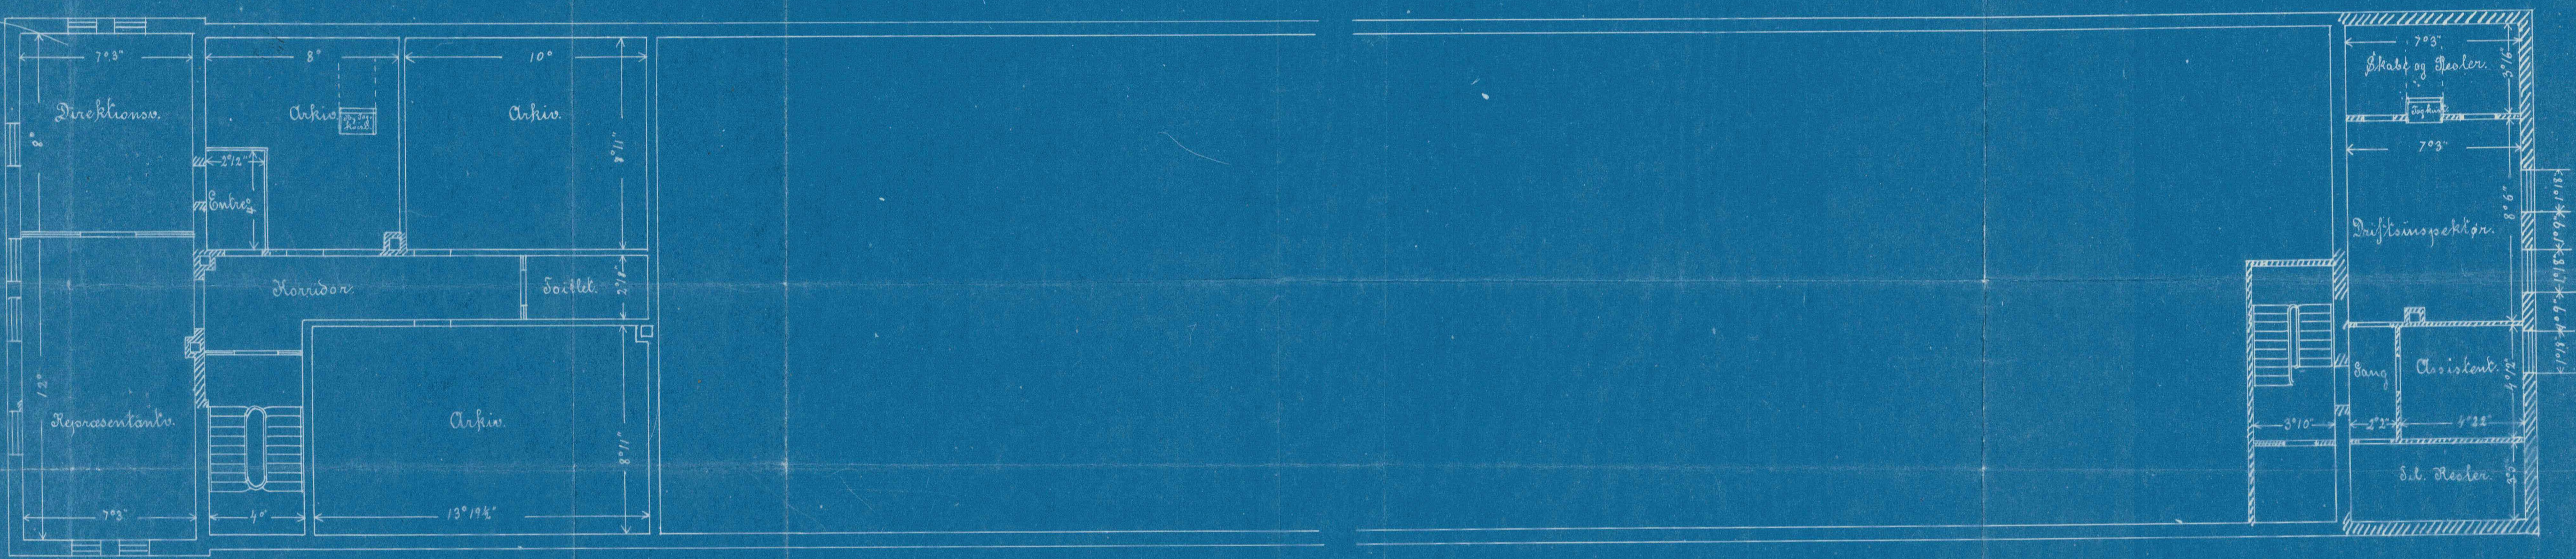

Stueplan

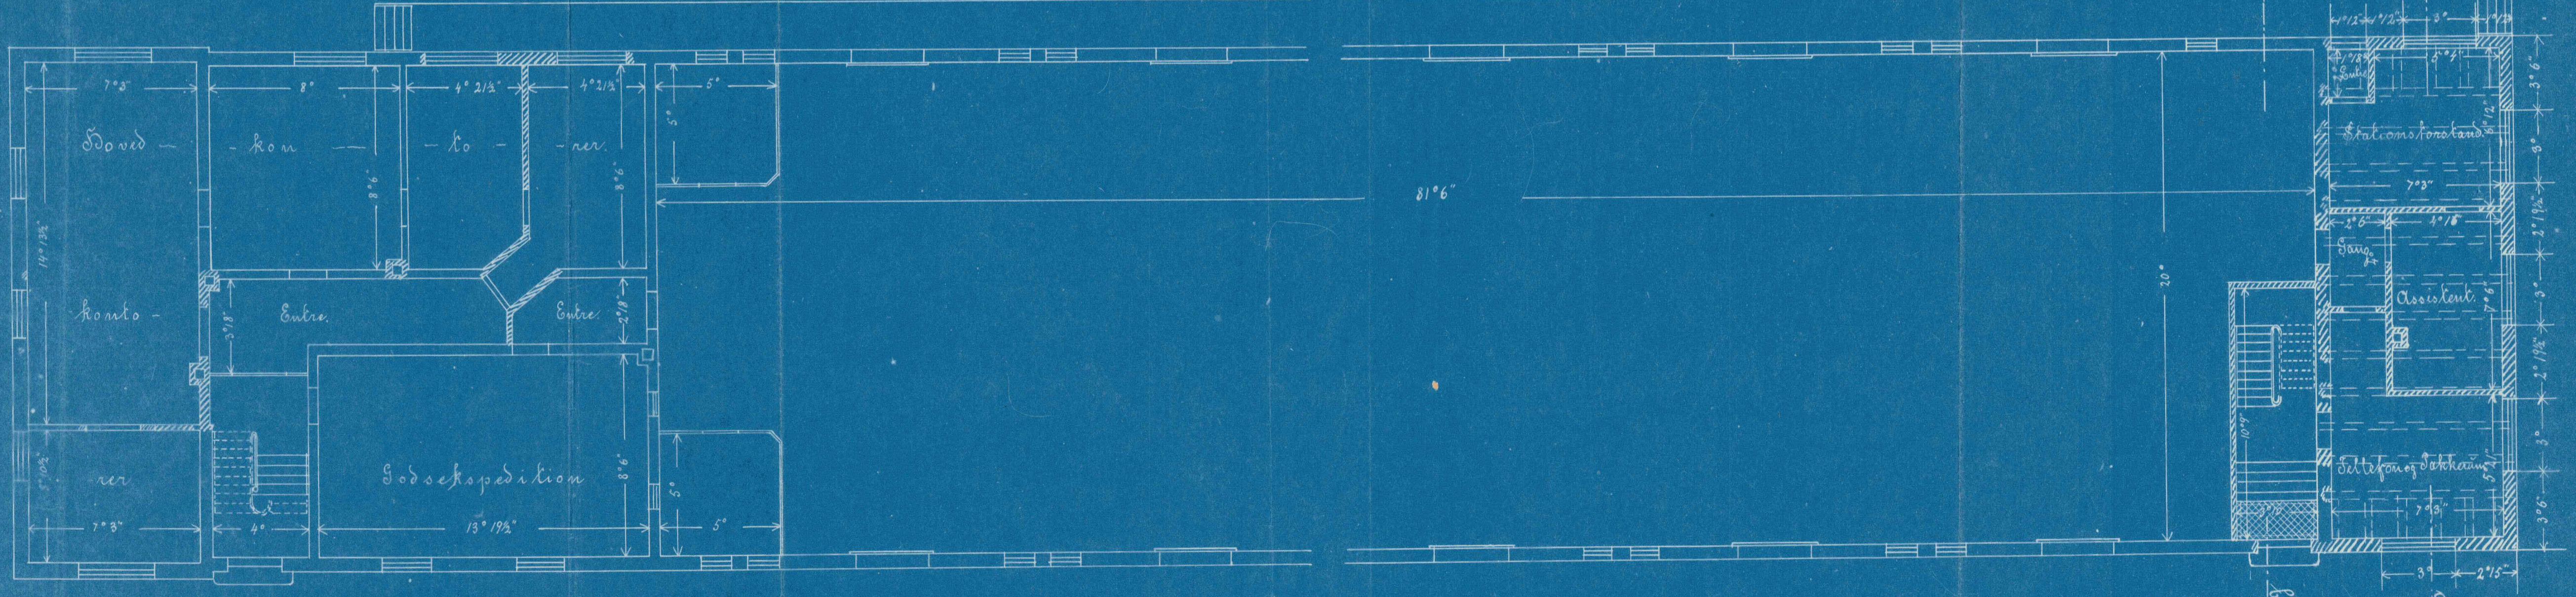


Aalborg i Maj 1903
Eln. Jensen

Projekt til Omforandring i Privatbanernes Godspakhus i Aalborg.


Facade.



Loftplan

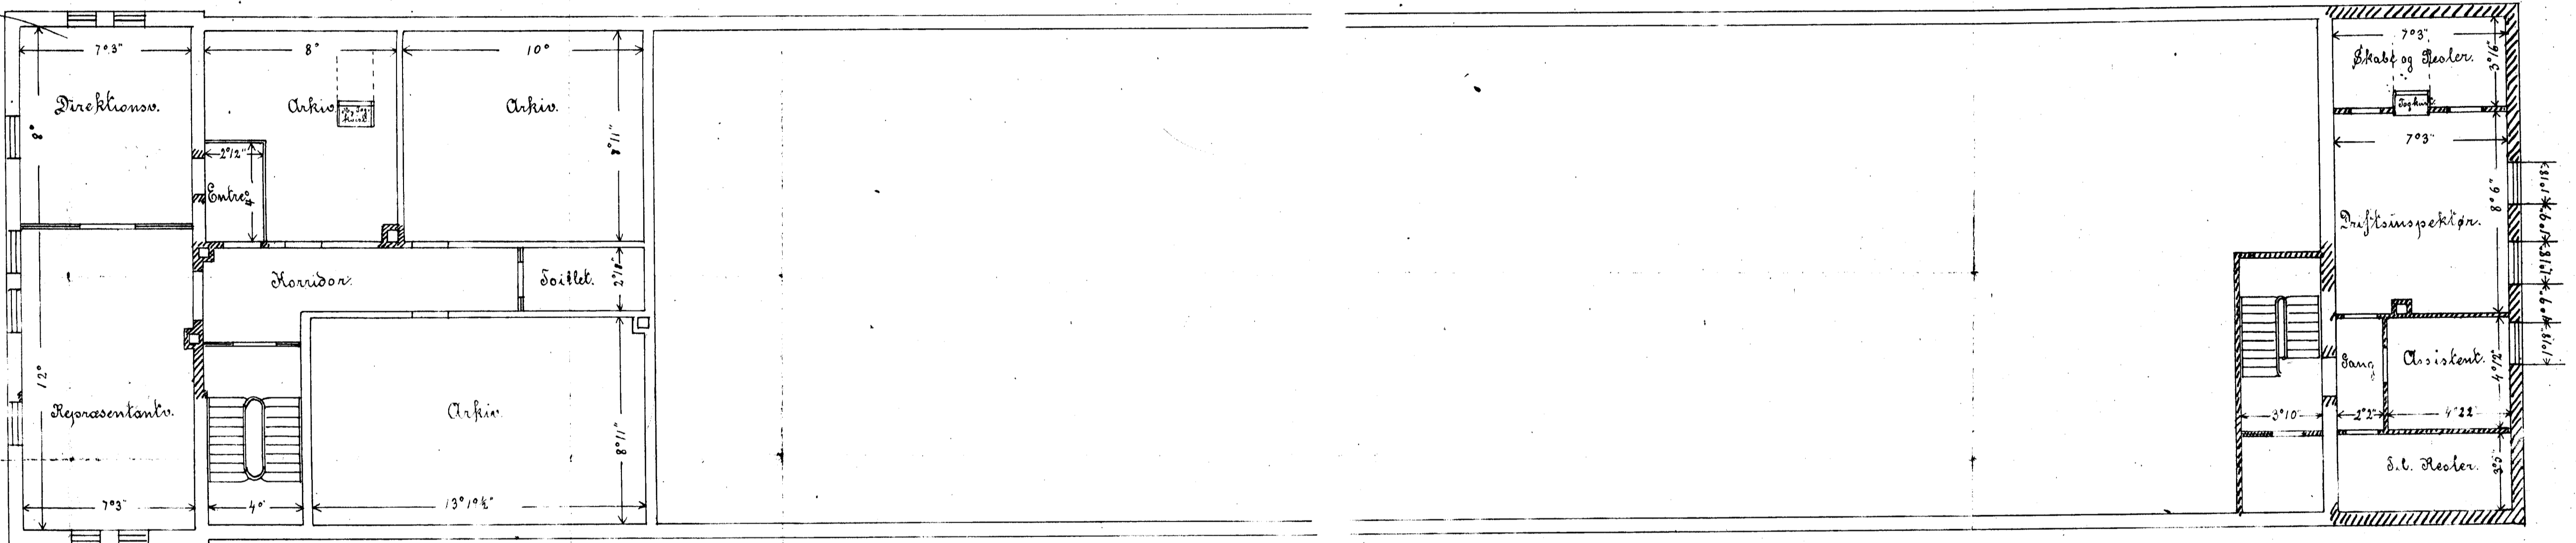

Stueplan

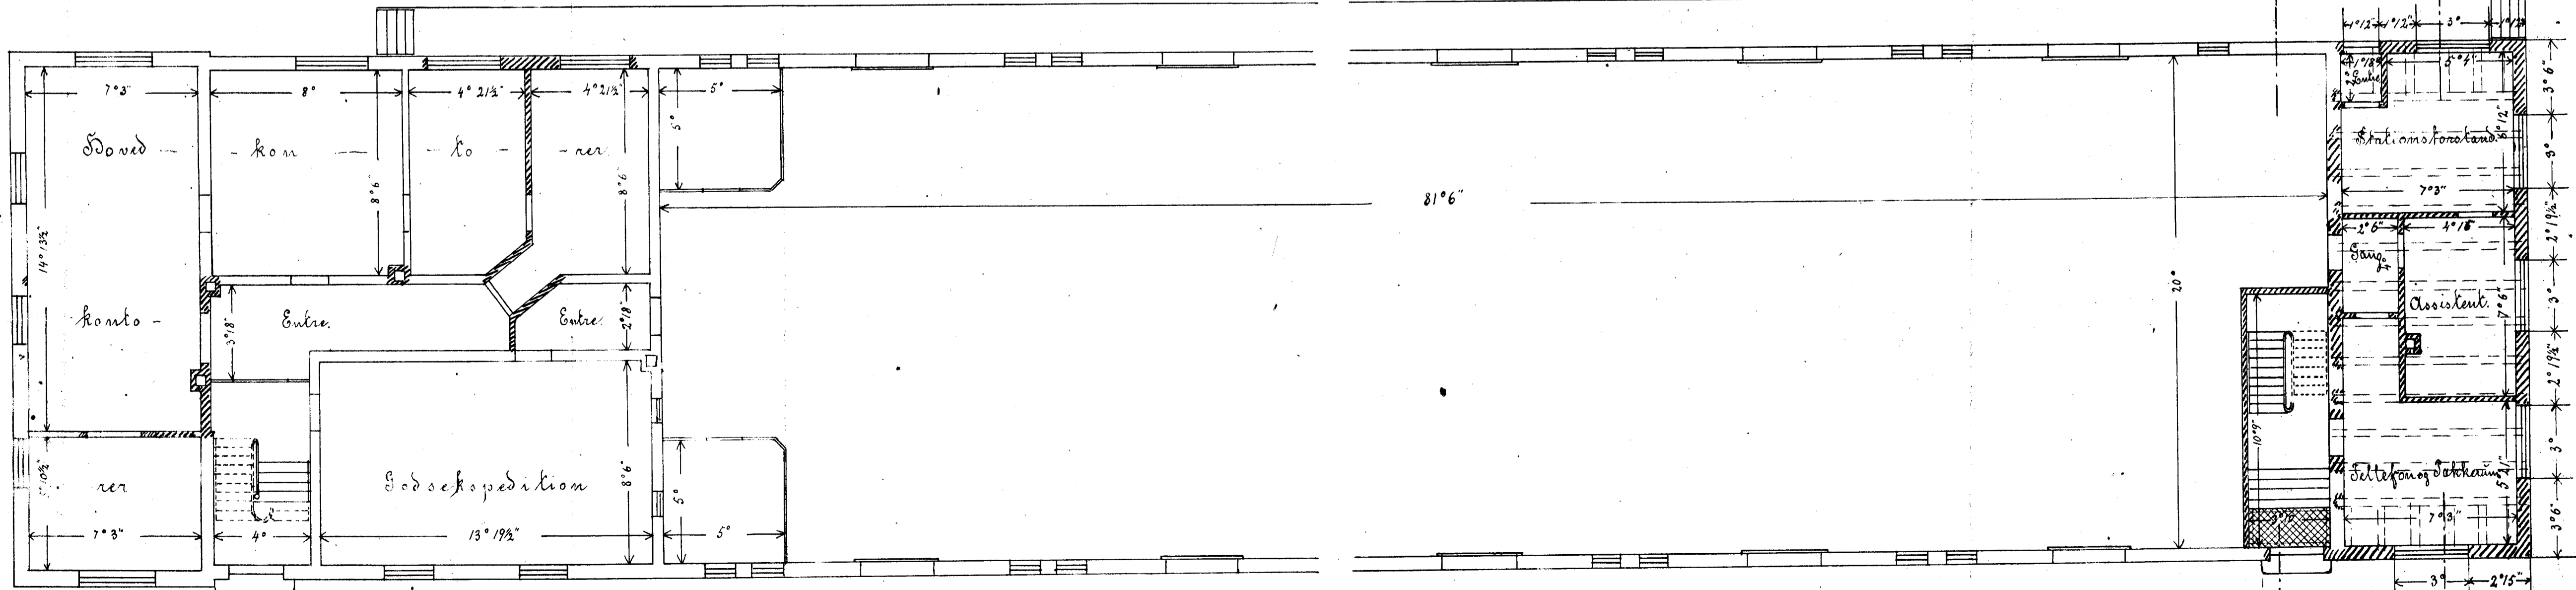

Aalborg i Maj 1903
E. H. Jensen

