




27/08

Forslag til Anlæg af et W.C. paa Privatbøttegaarden.


Plan af Kalderen.

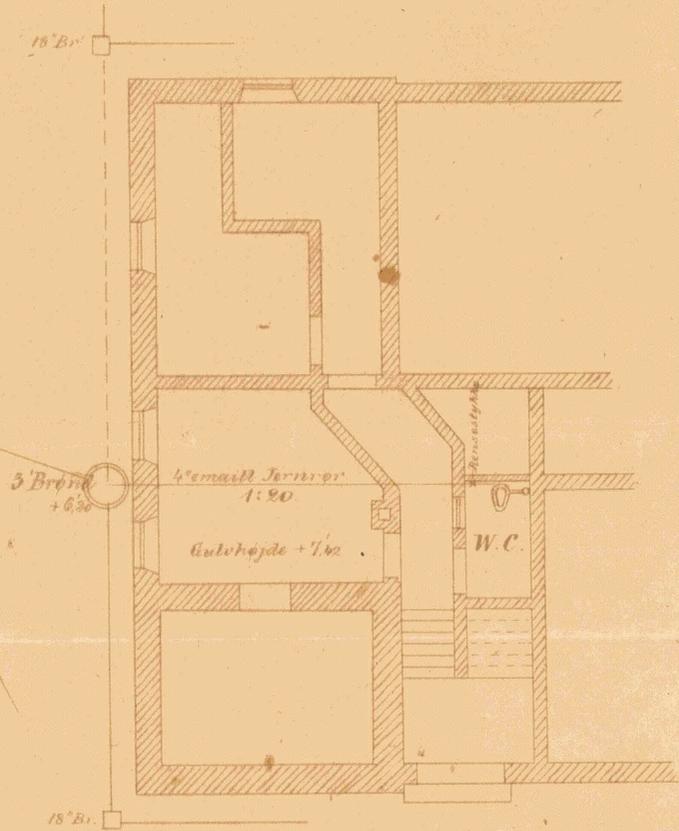

Snit

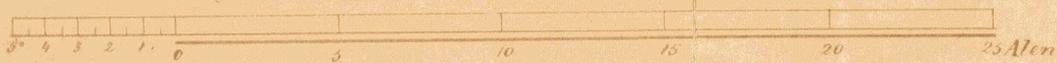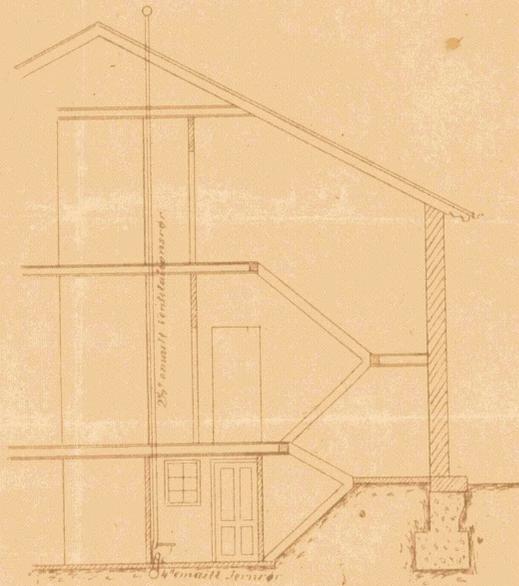


Situationplan.

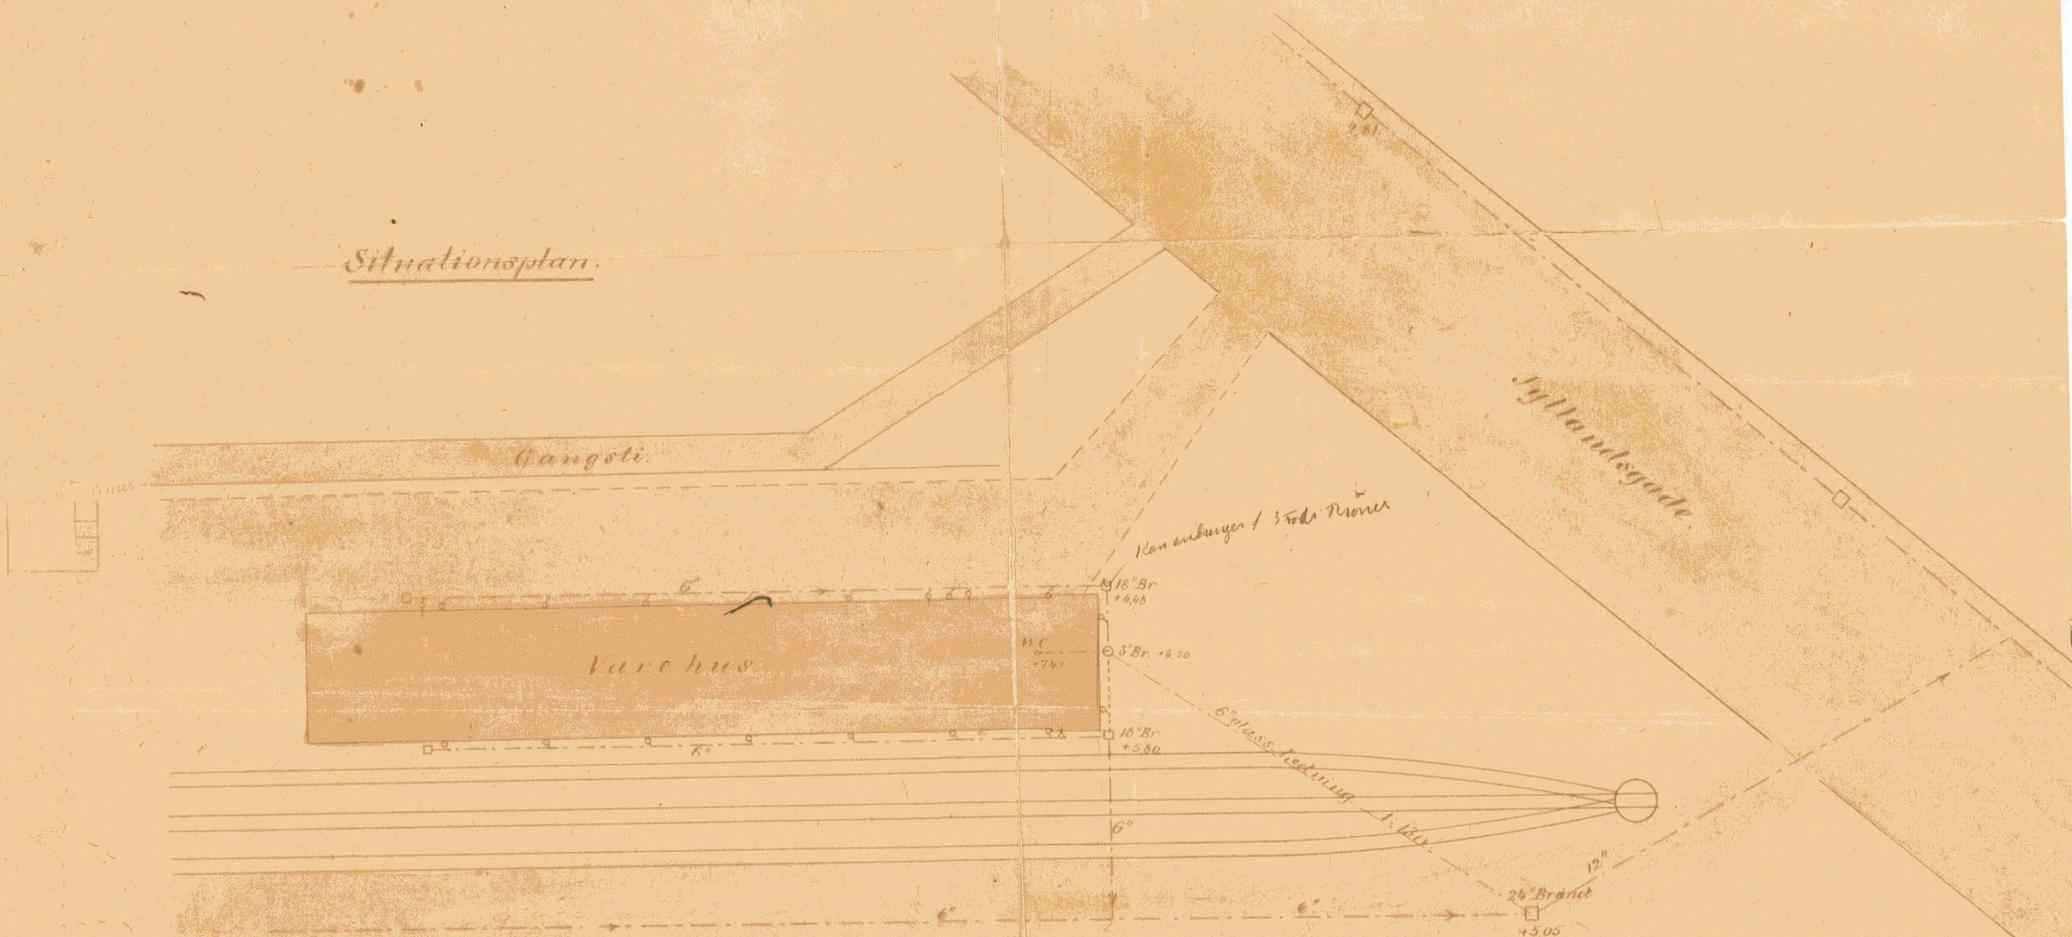



27/08

Forslag til Anlæg af et W.C. paa Privatbanegaarden.

Plan af Kuldernen.

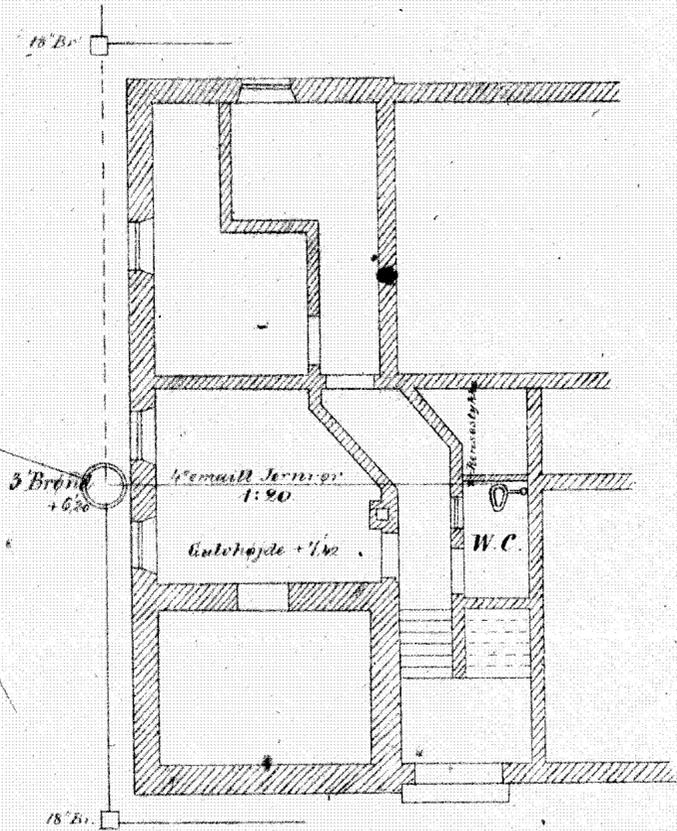

Snit.

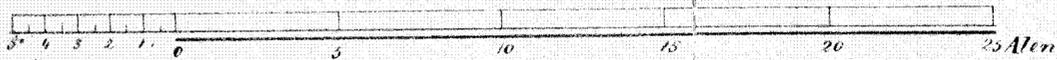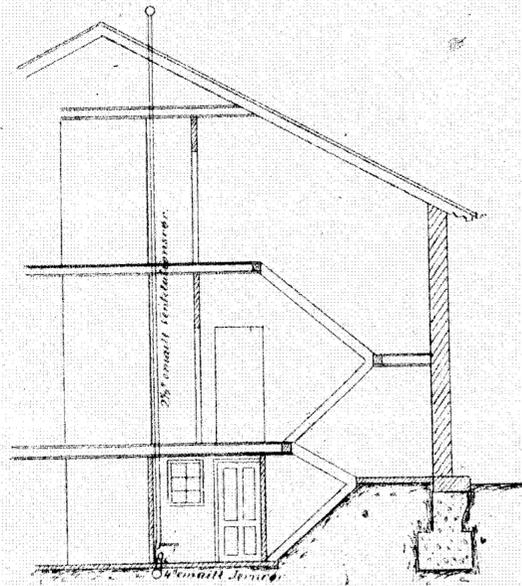

Situationsplan.

