

Privatbureau

Varehus for indgaet Gods.



Aalborg S.

Mat. N. 5 l


Facade

Snit


Trersnit

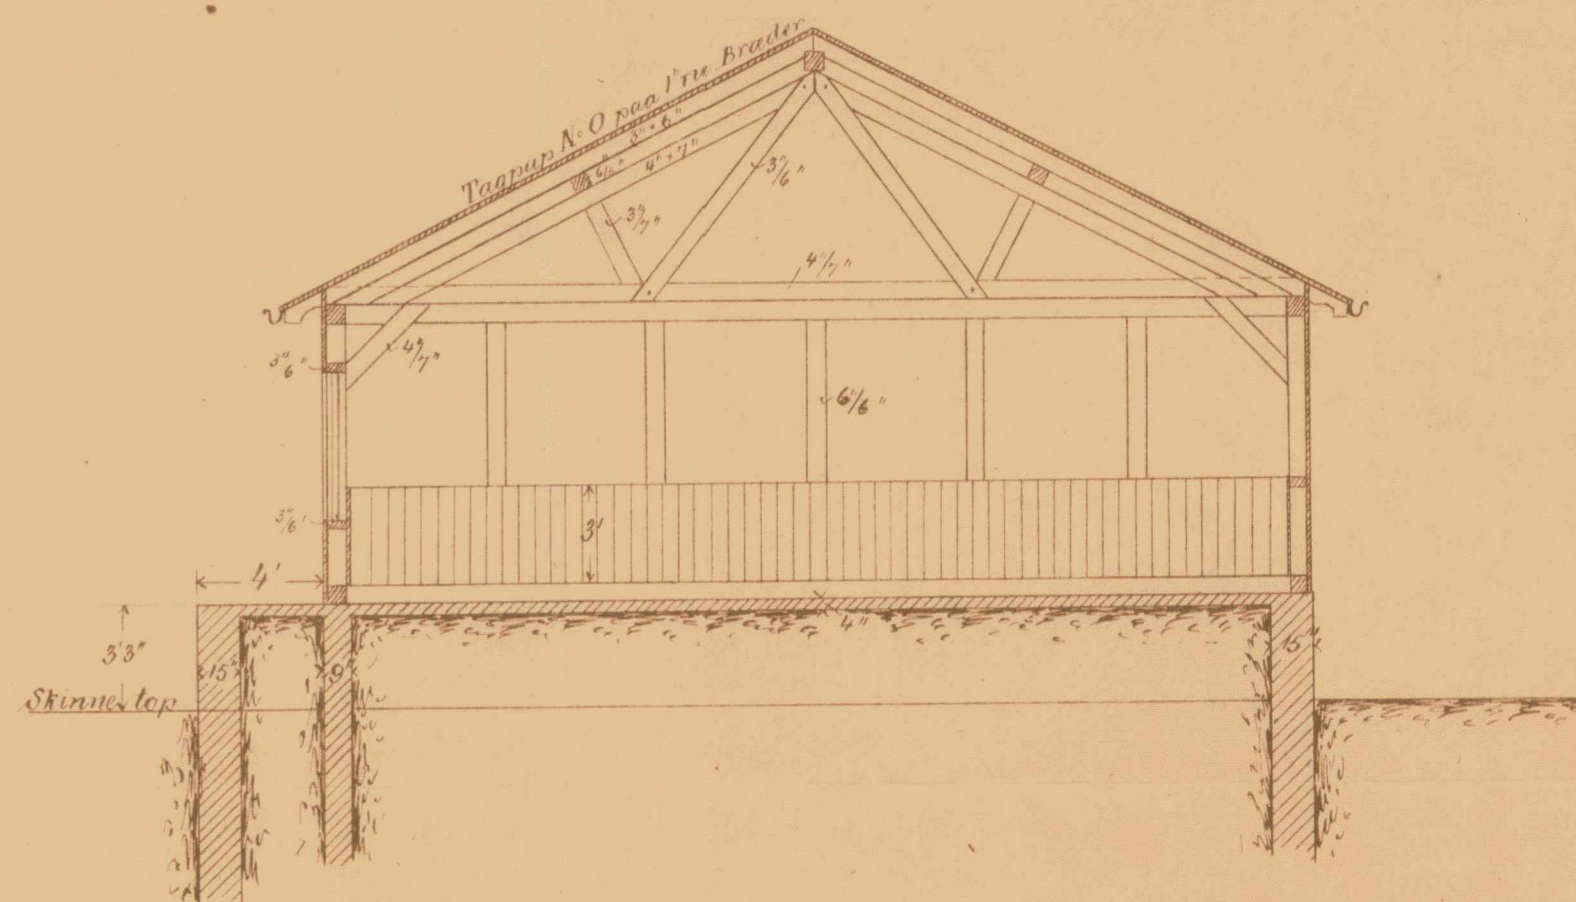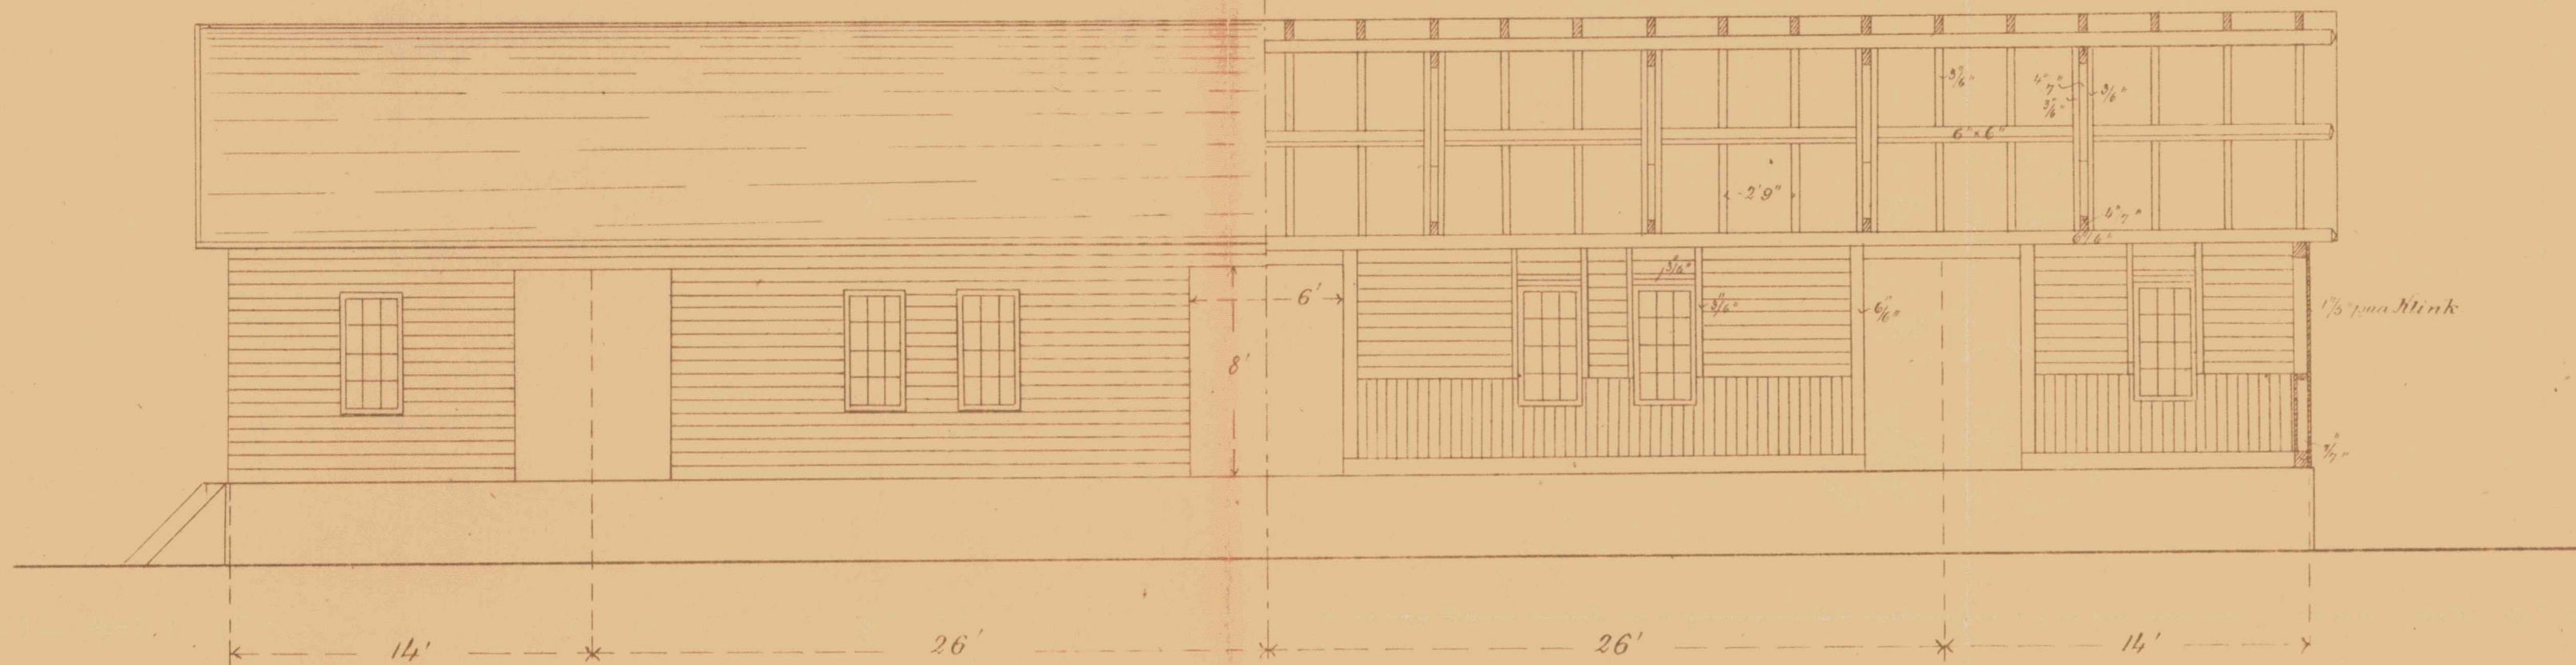

Plan

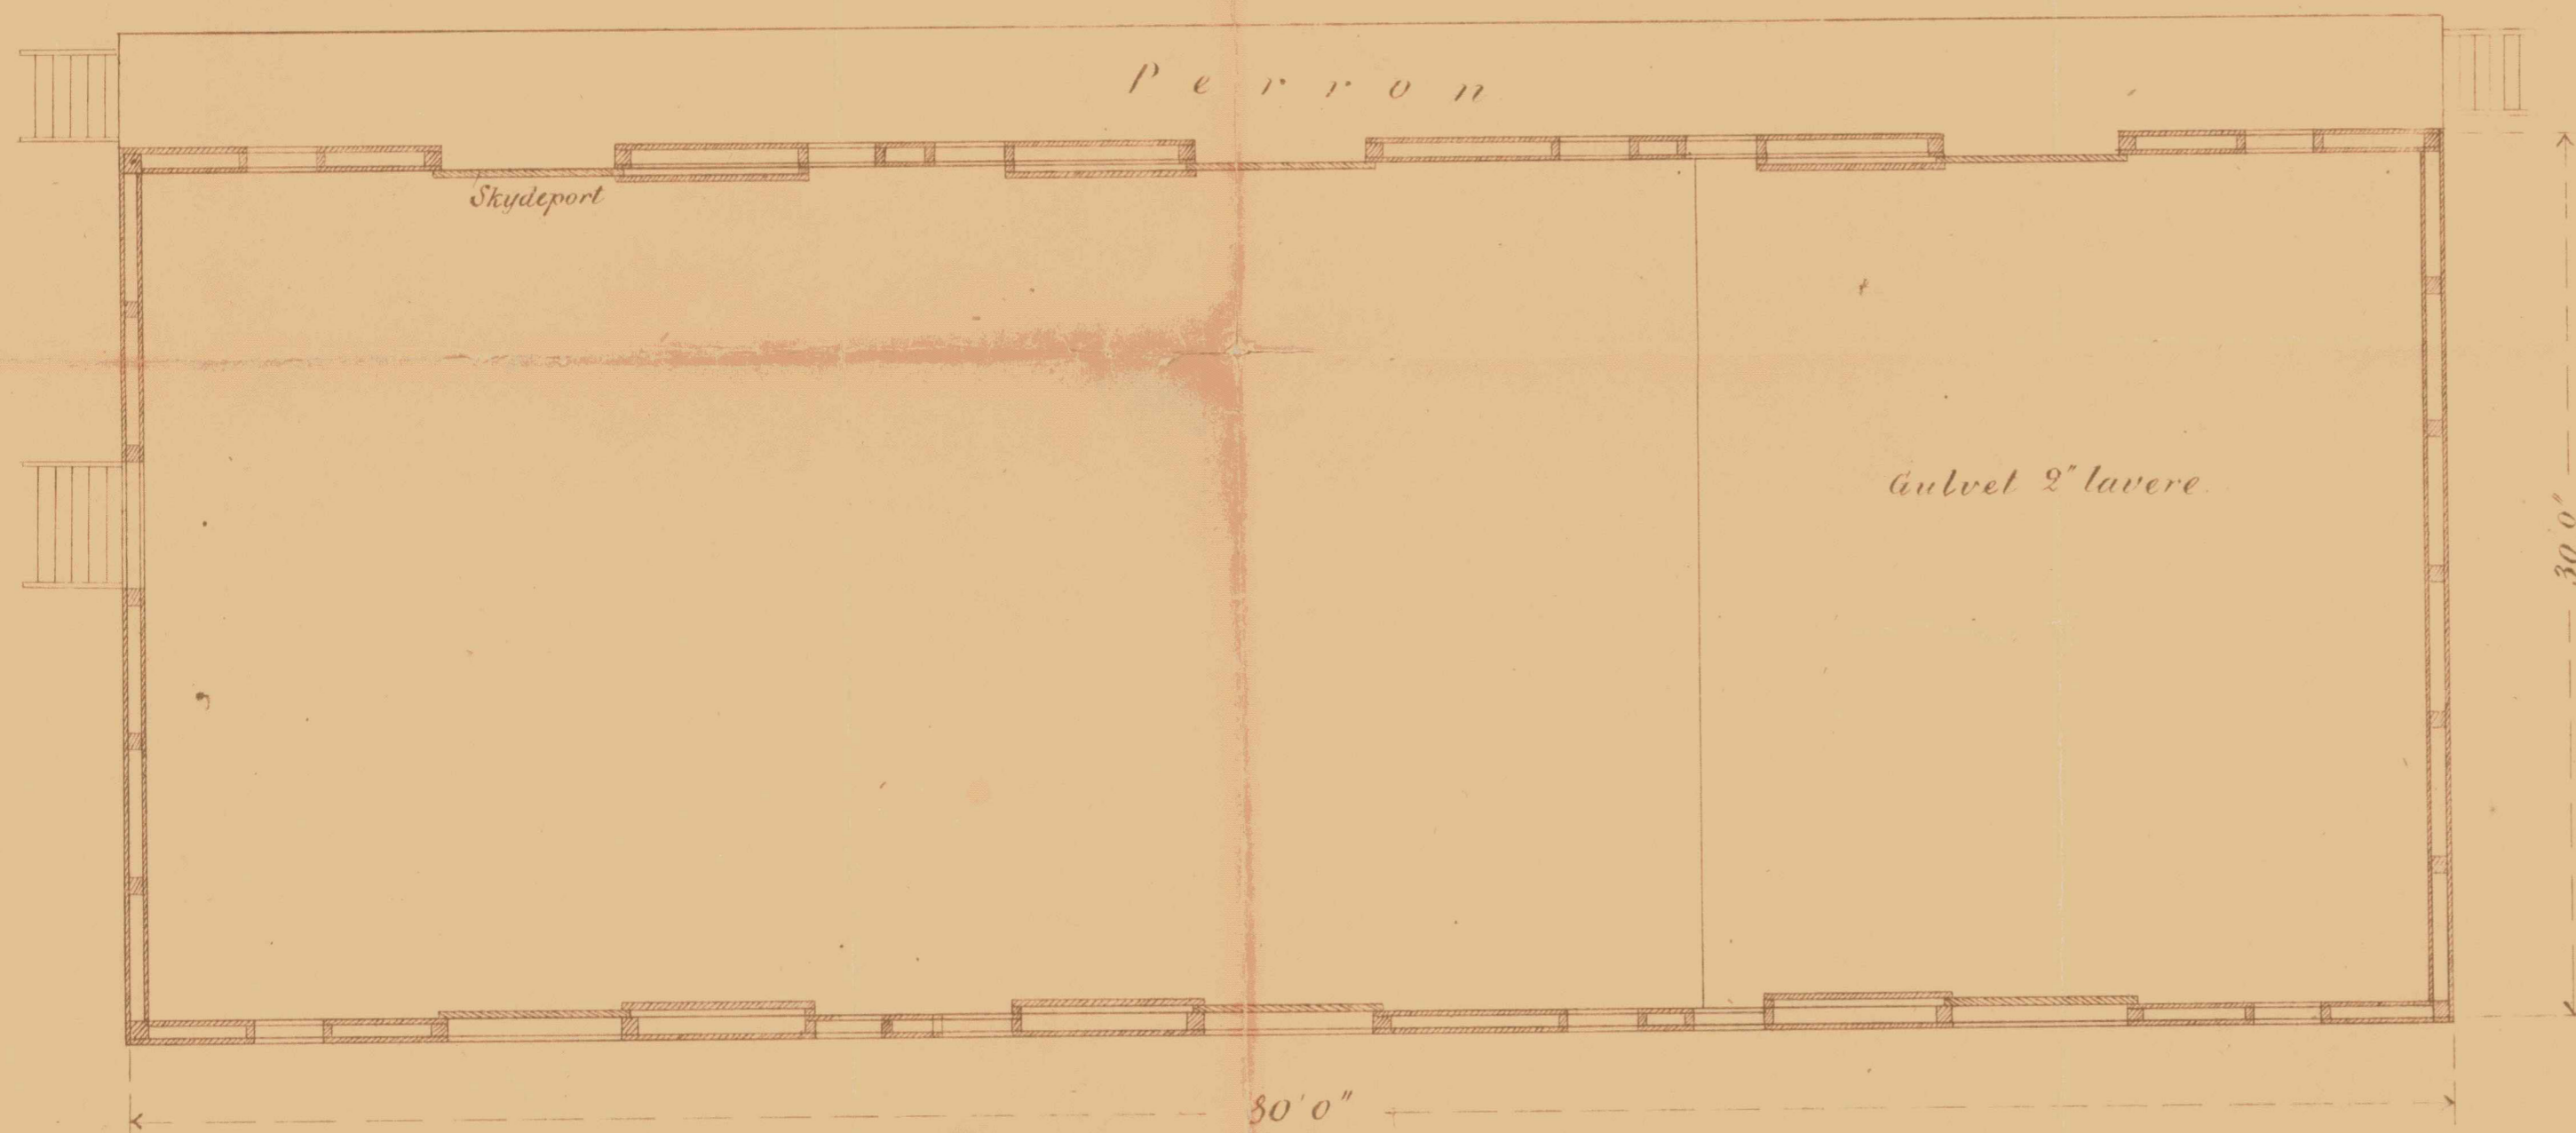

forlæng med 13^m — efter
samm. Profil —

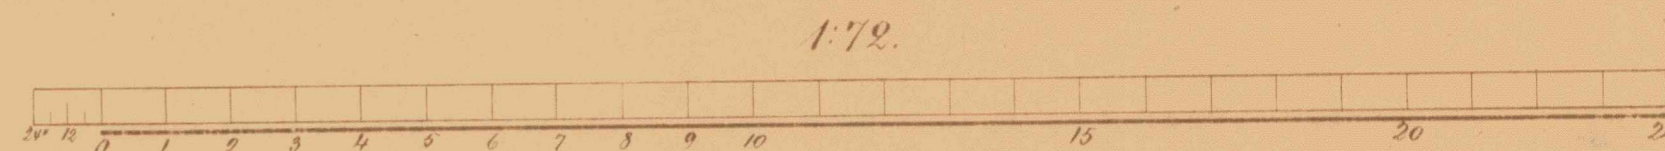

Privathæusem



Warehus for indgaaet Gods.
Aalborg S.

Map N. 5 L


Facade

Snit

Tversnit

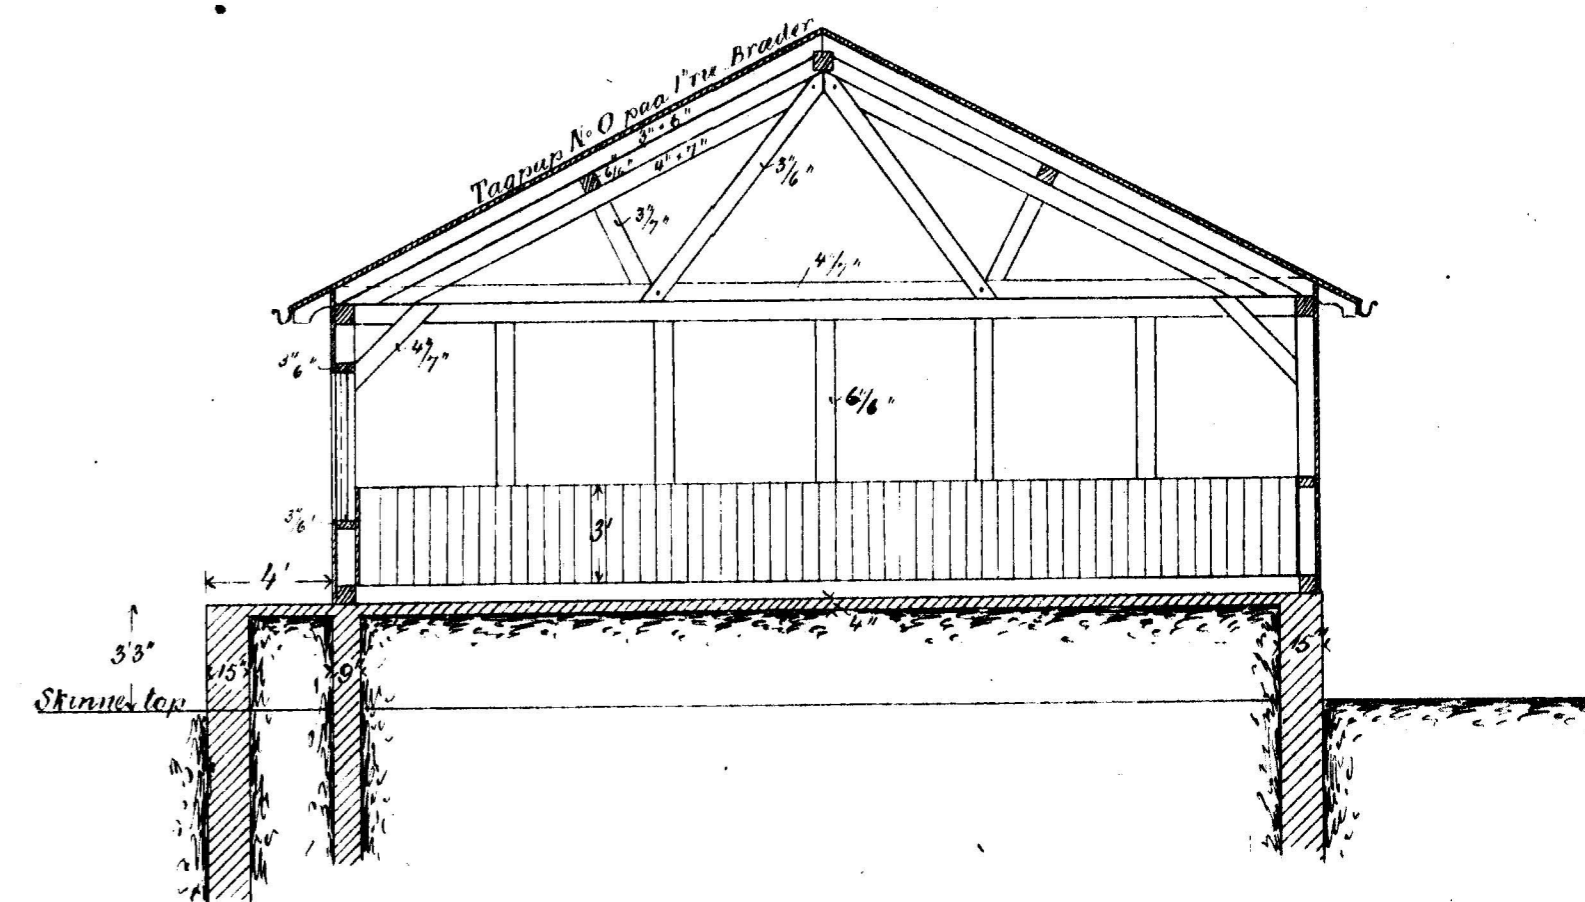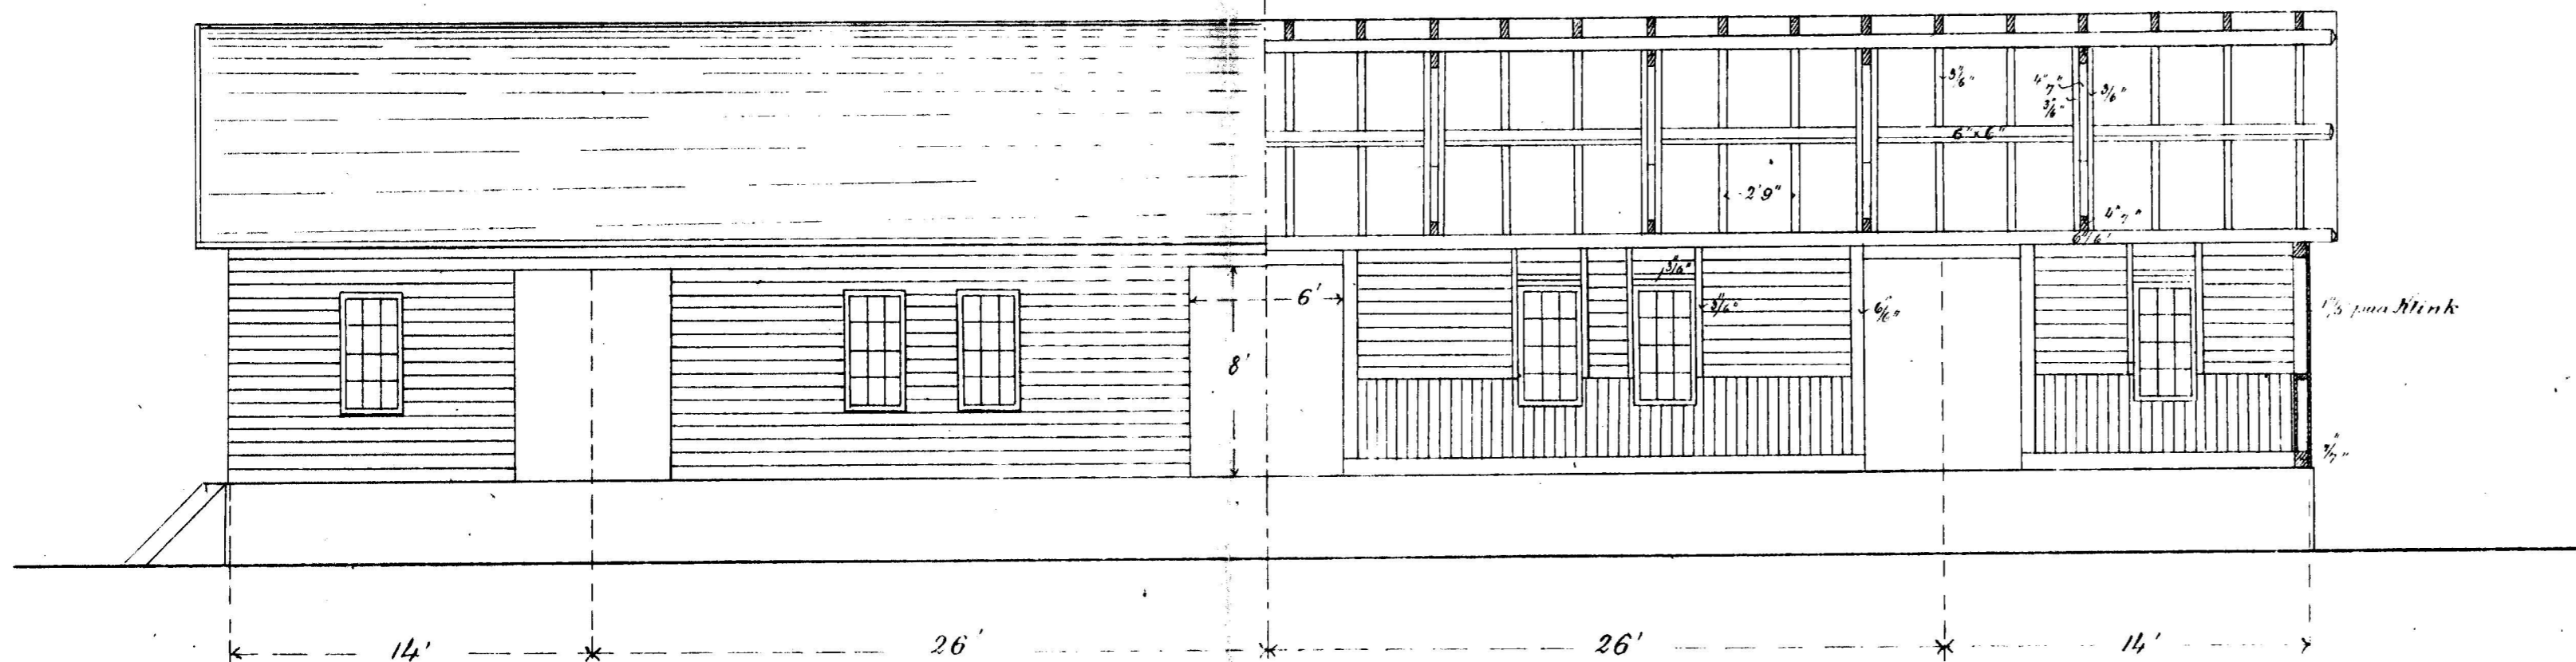

Plan

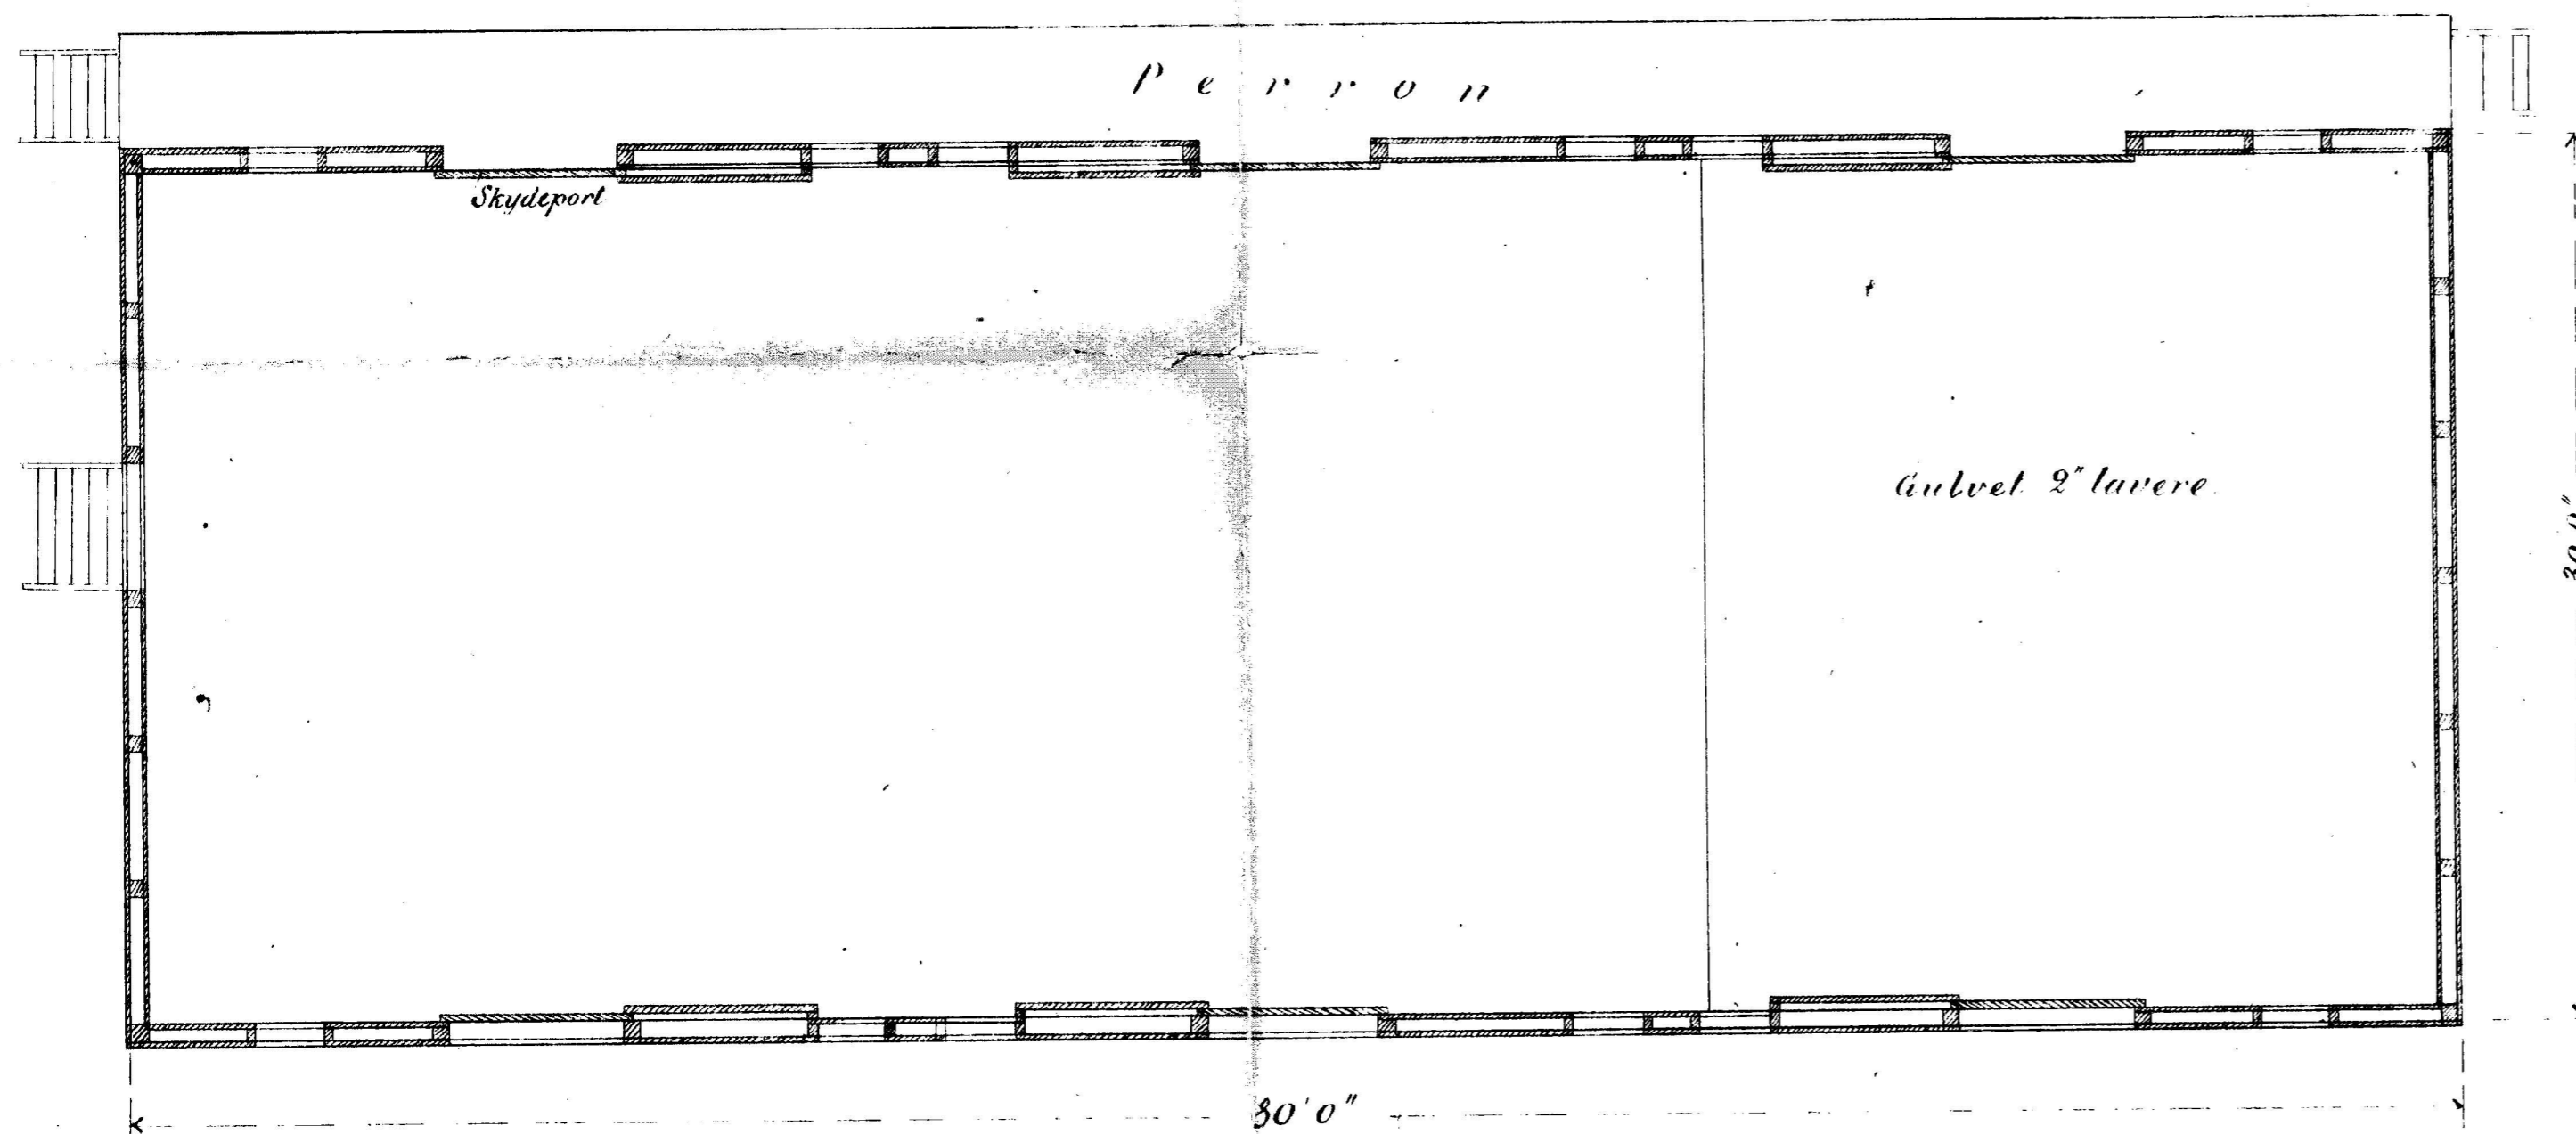

forlængelse med 13 m
sammen Profiler —

