




Udvidelse af Remisen i Aalborg.

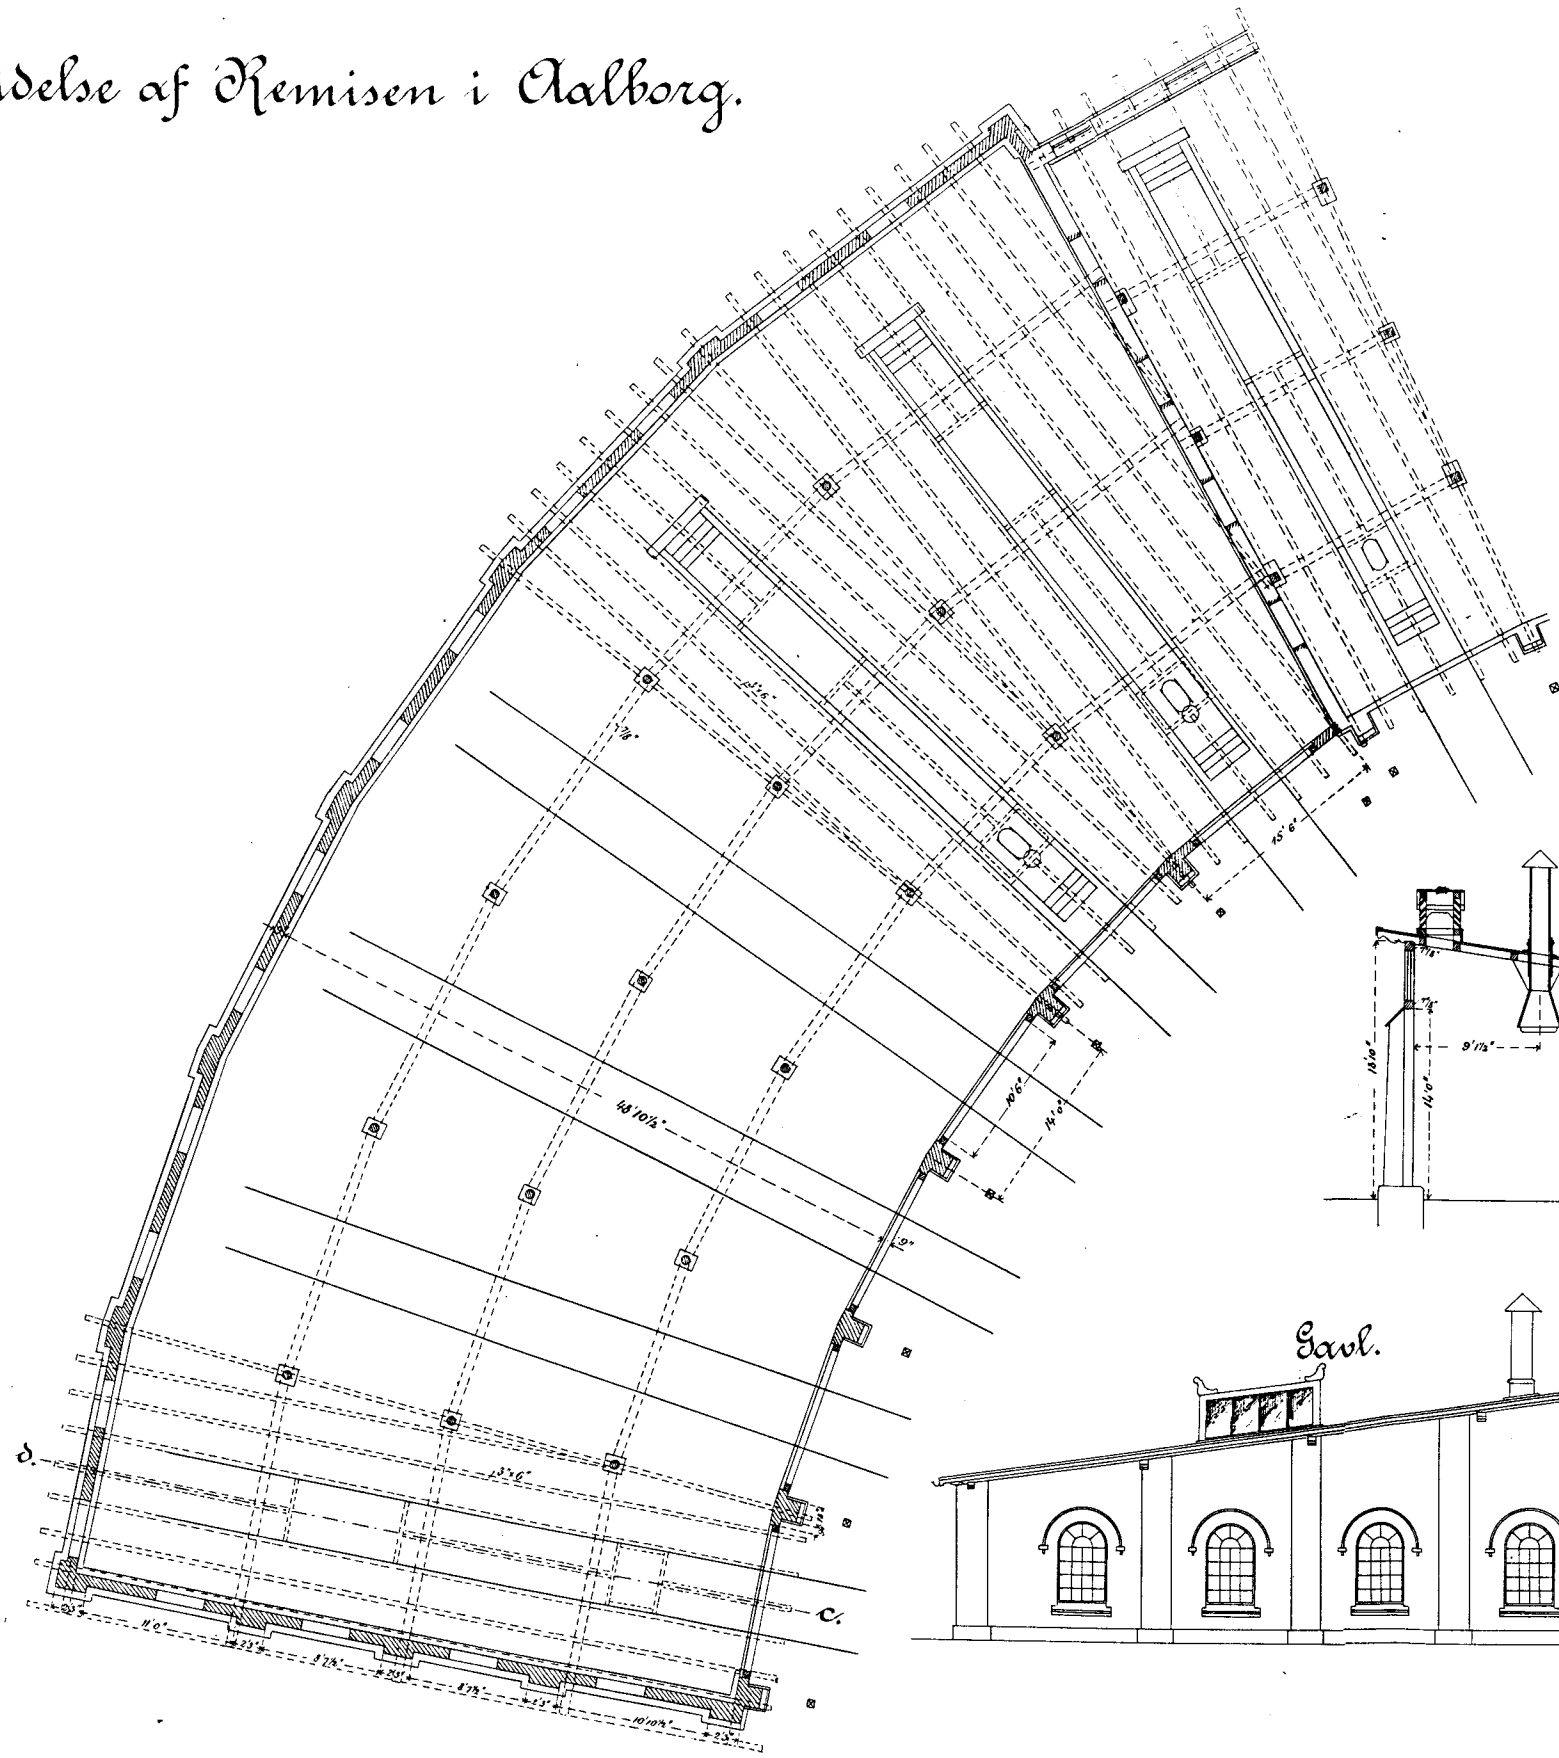



Facade.

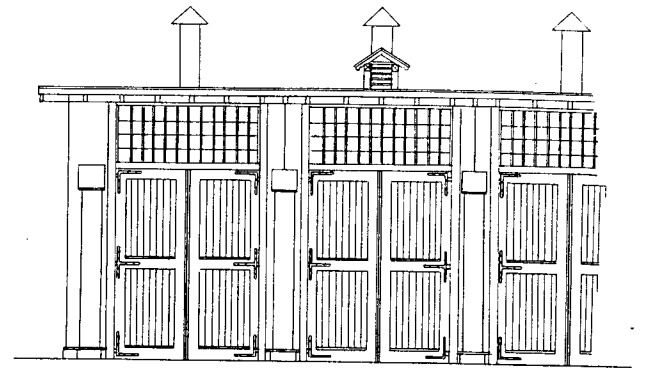

Snit c-d.

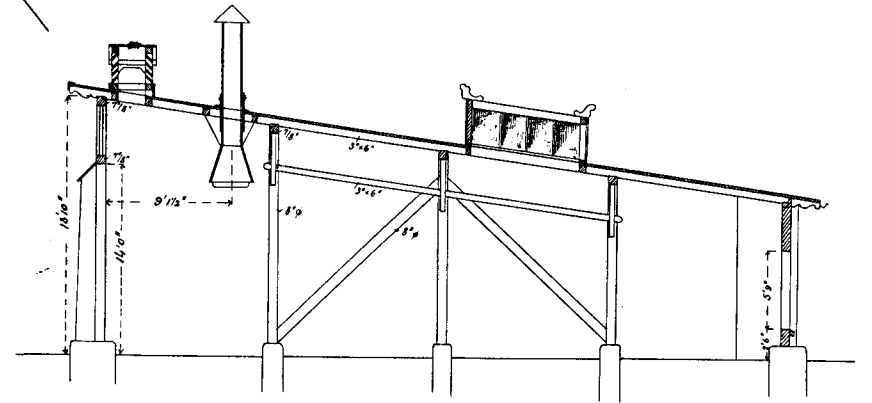

Saul.

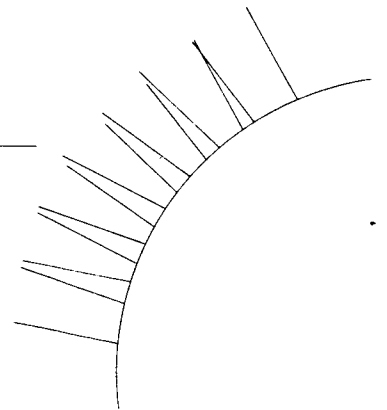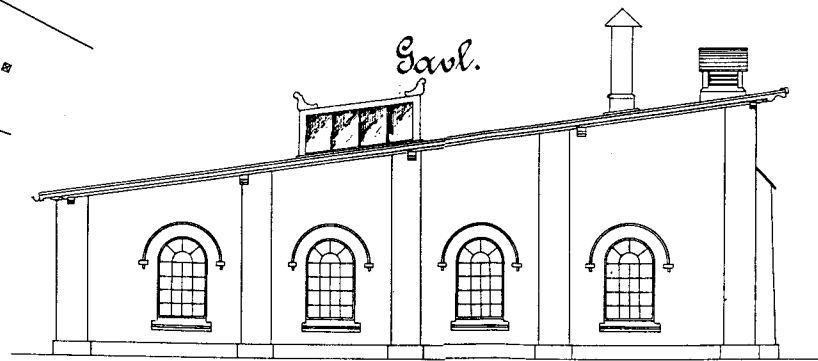

1:75

