



# Norresindby-Tjerritslev-Banen

## Udvidelse af Remisen i Tjerritslev


Gavl mod Vest

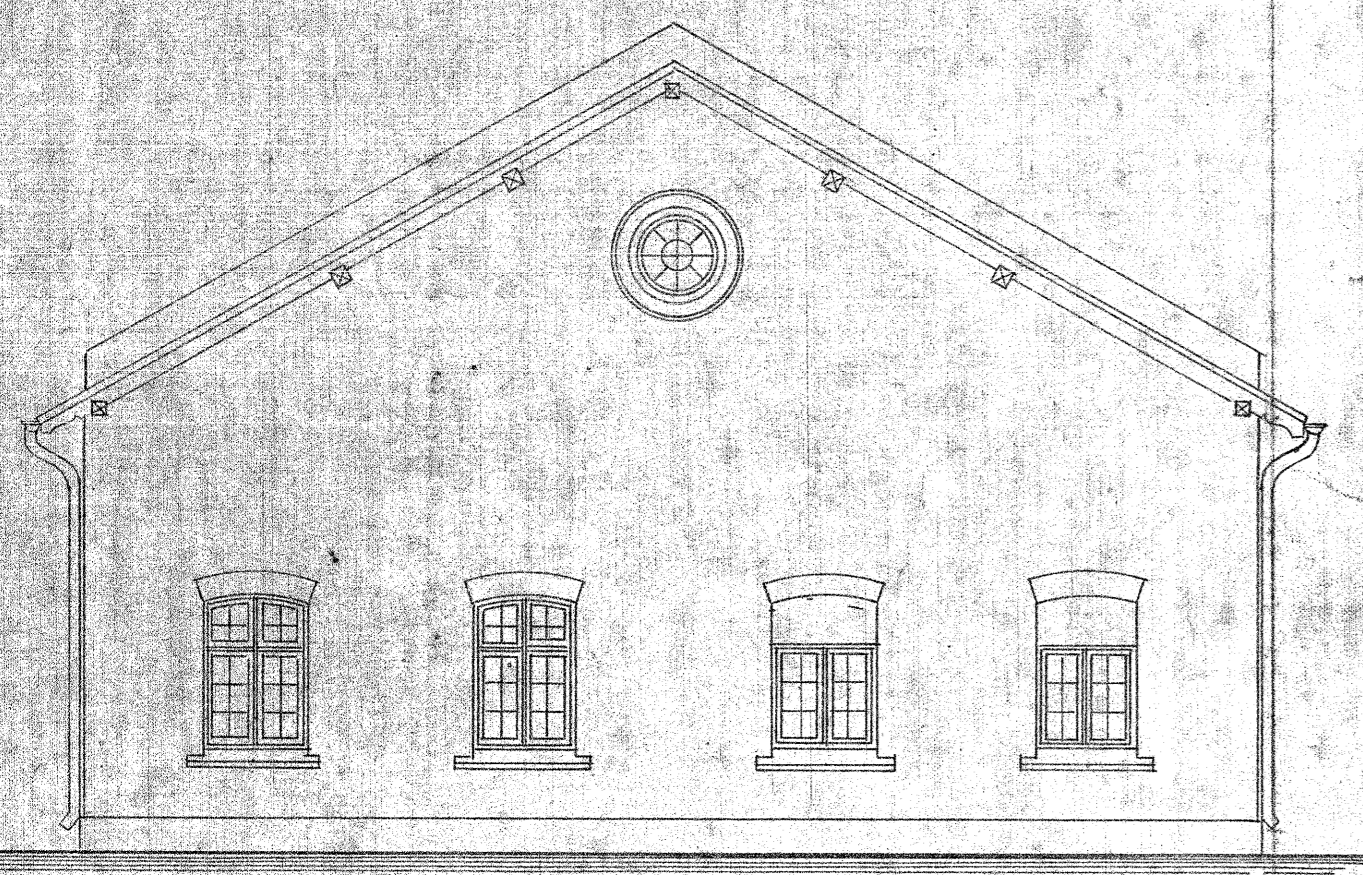


Gavl mod Ost

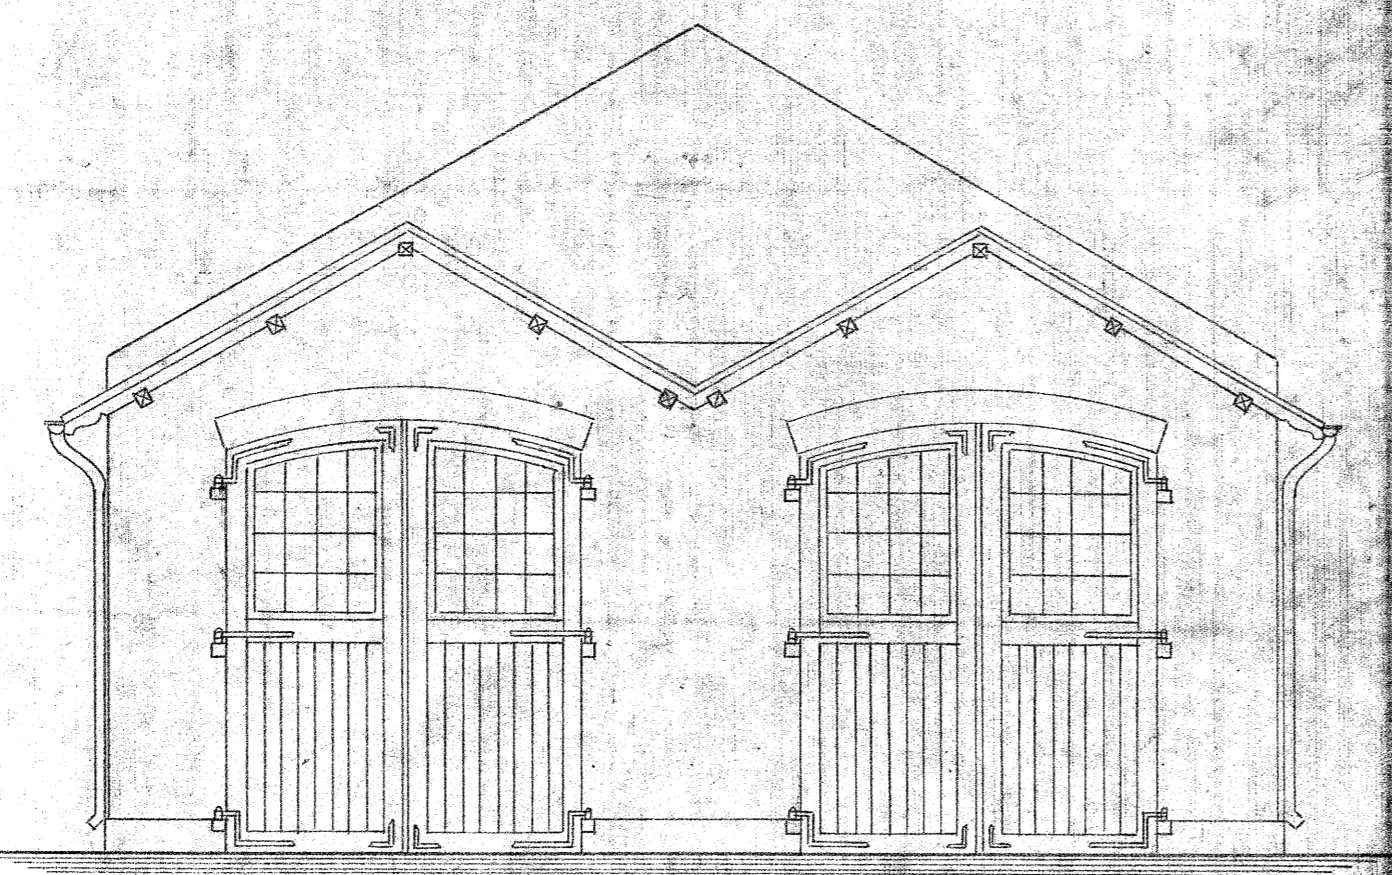


Snit a-b

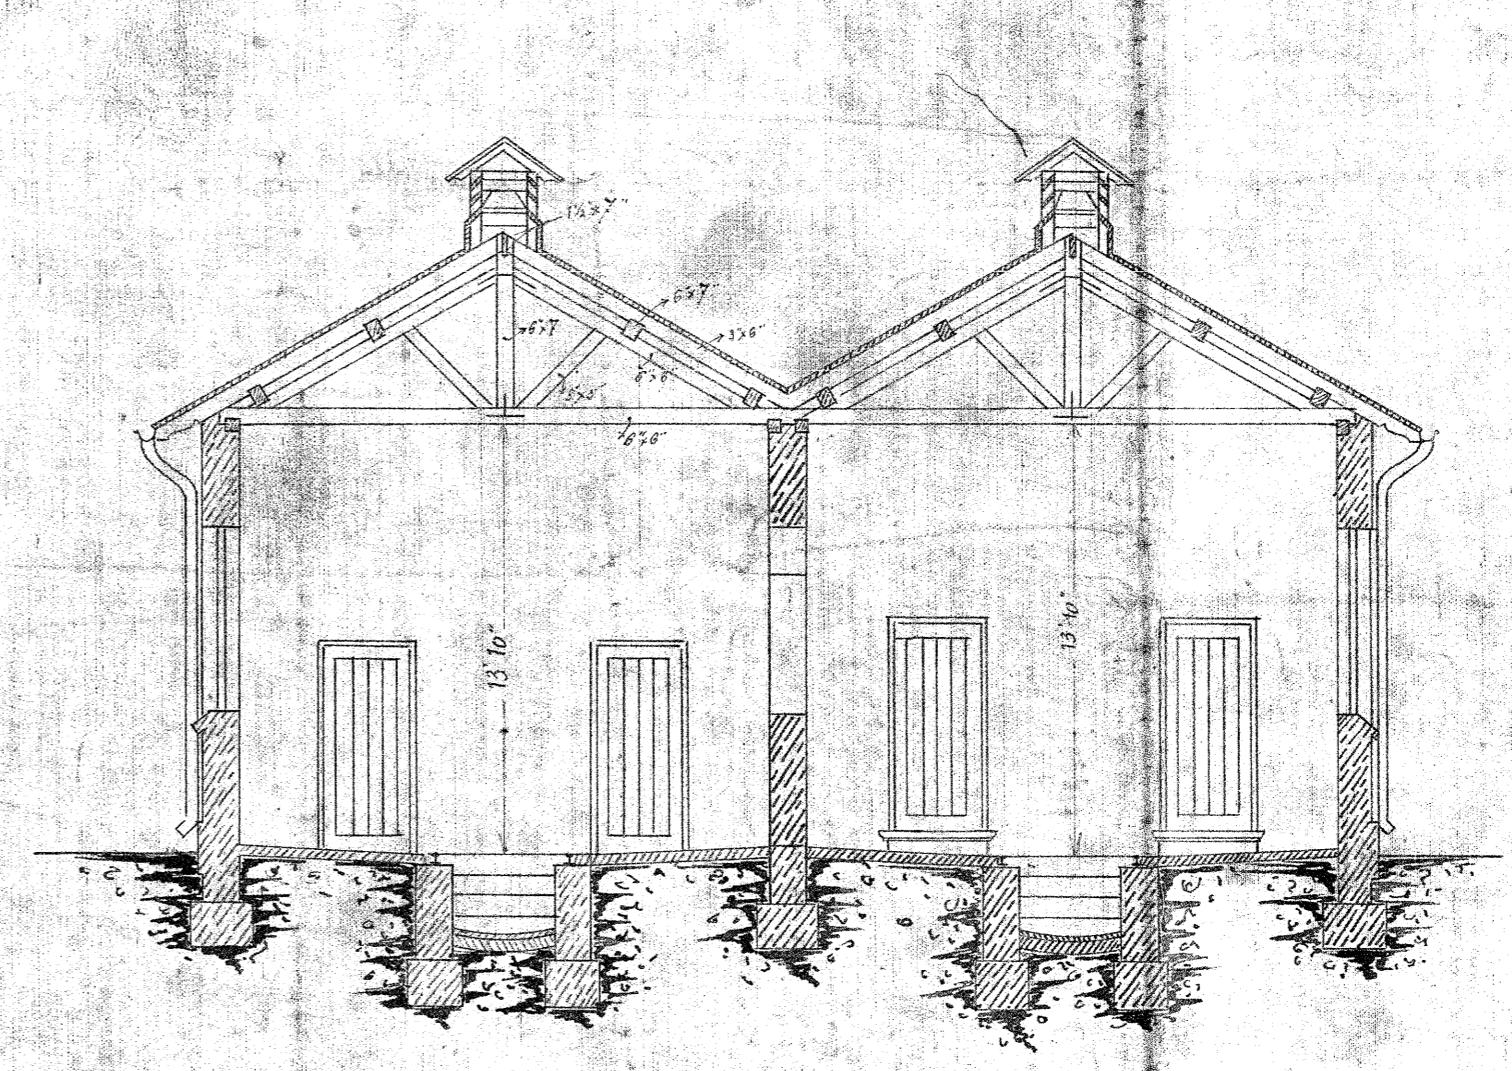


Facade

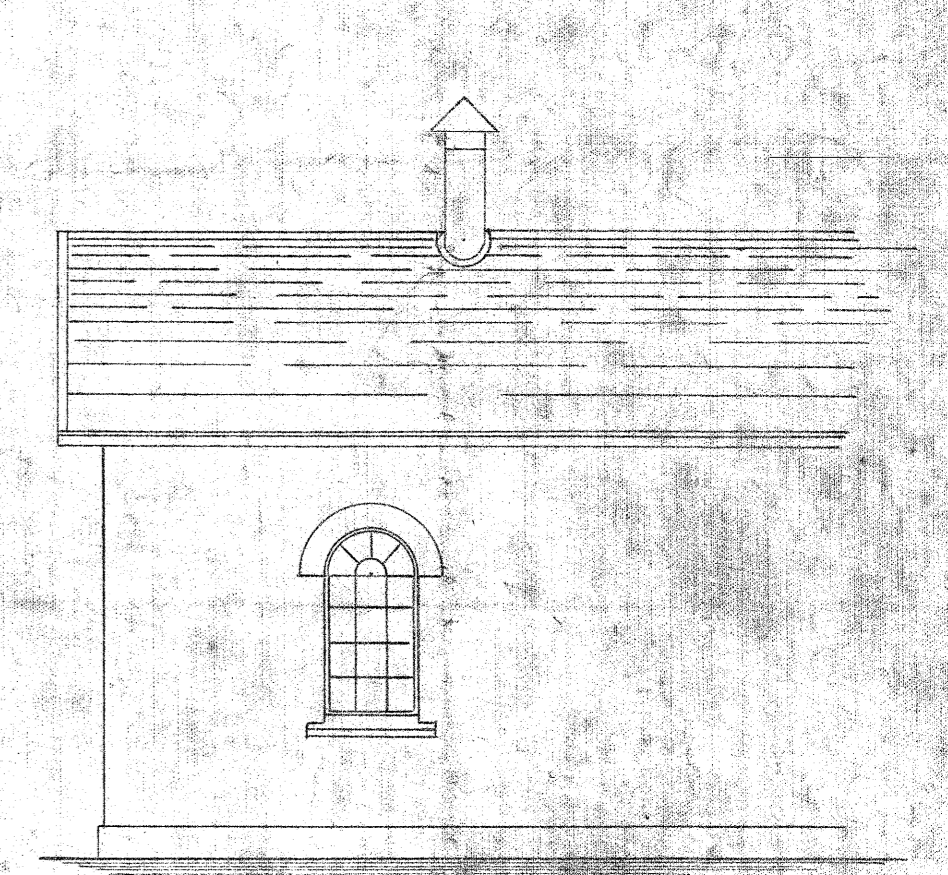


Plan

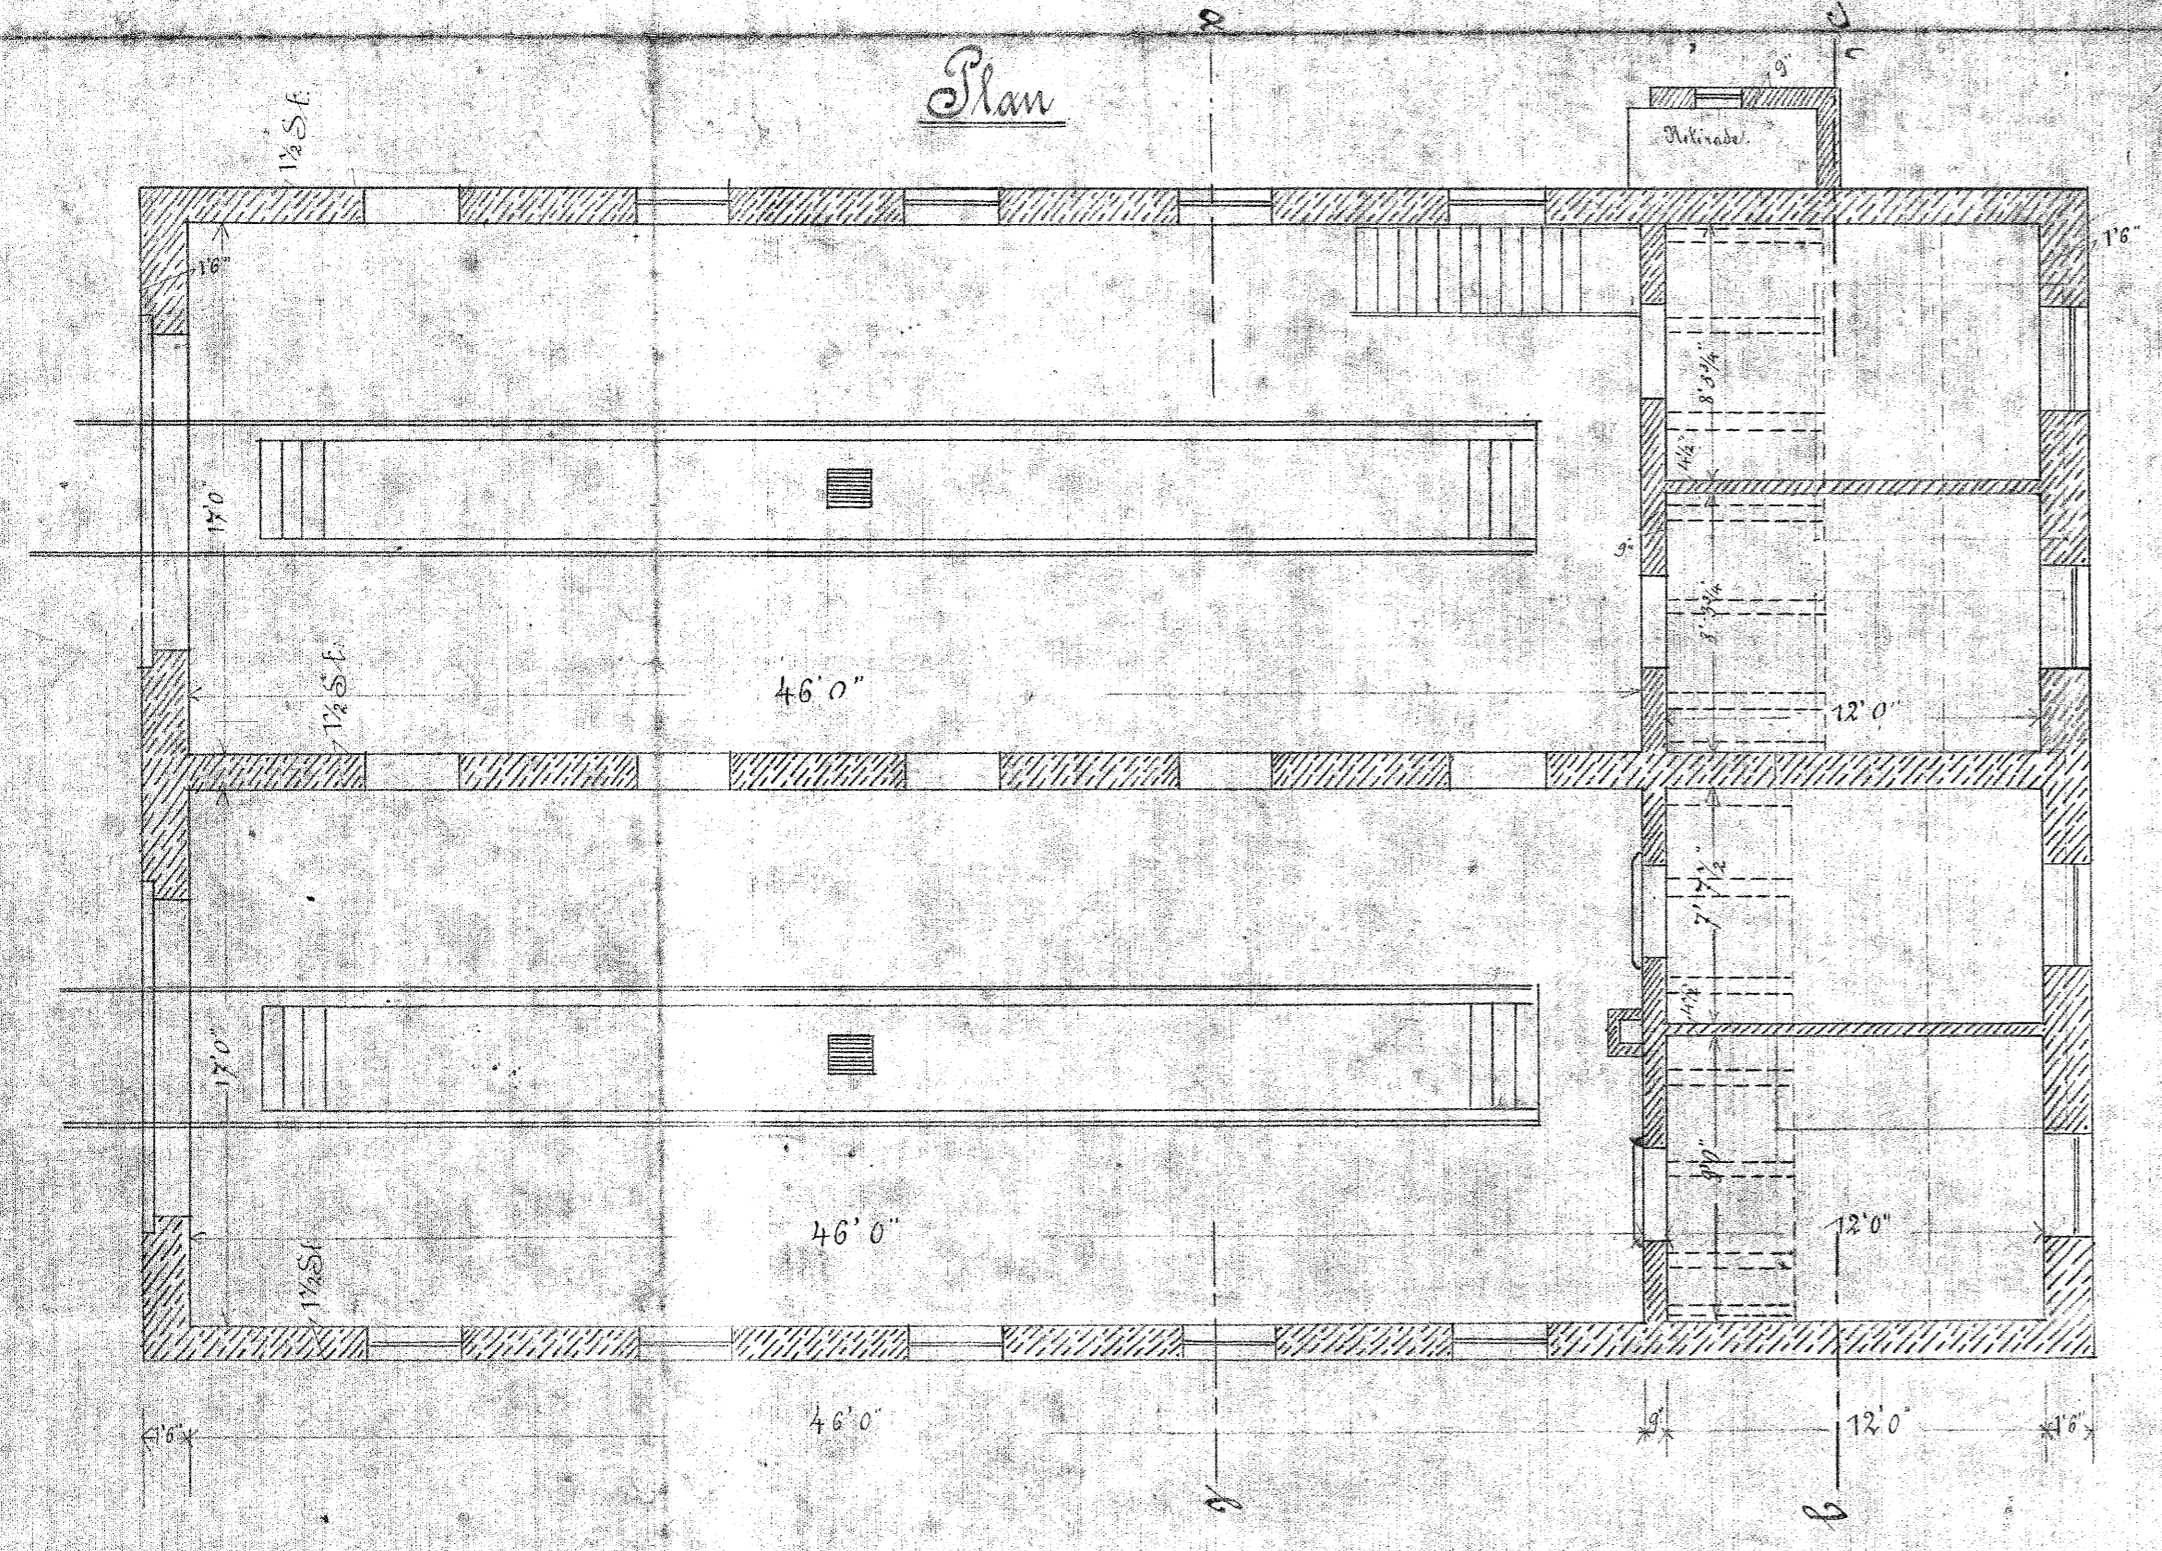

Snit b-c

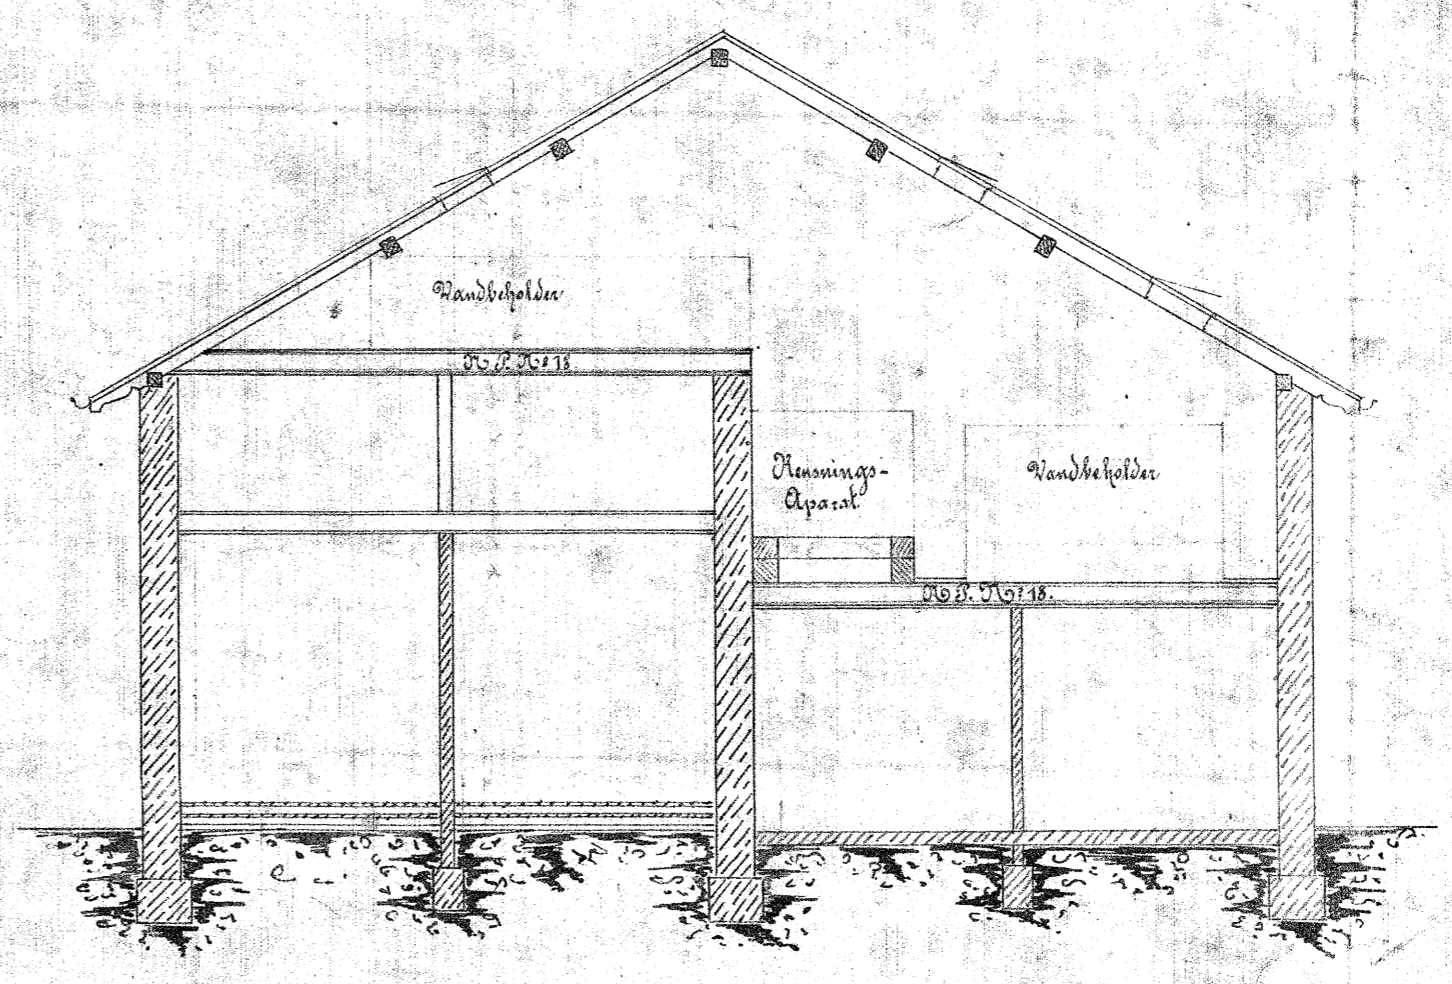

Langdesnit

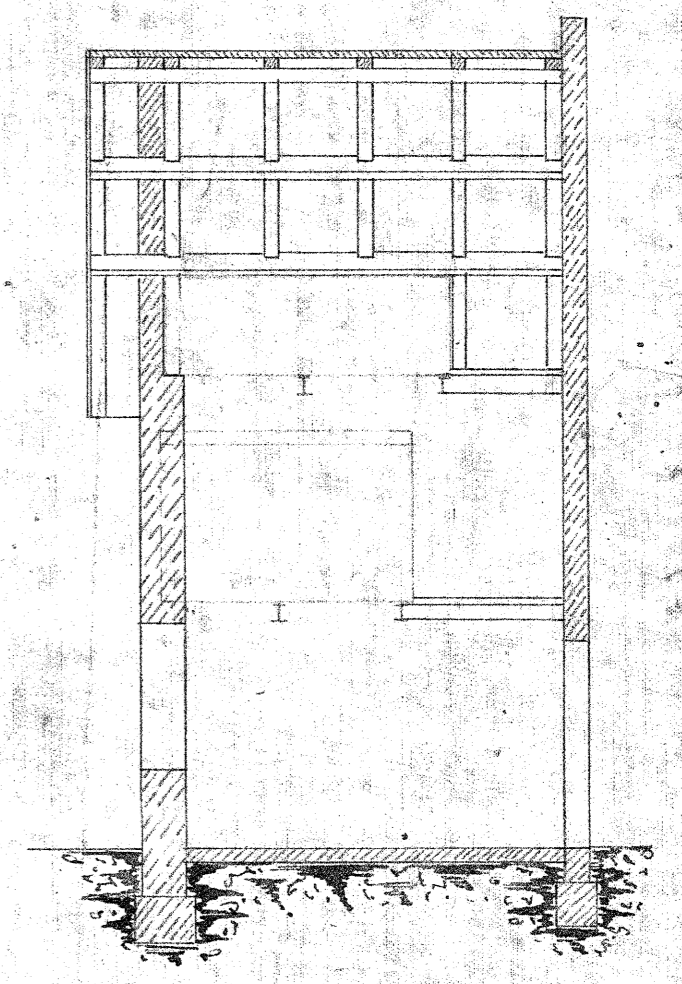

Handtegnede til Høstskrift af 9 September 1897  
 P. Frederiksen

3. 1. 3  
 V. V. V. K60