



# GRIBSKOVBANEN KAGERUP STATION.



Forslag til Ombygning 1:100.

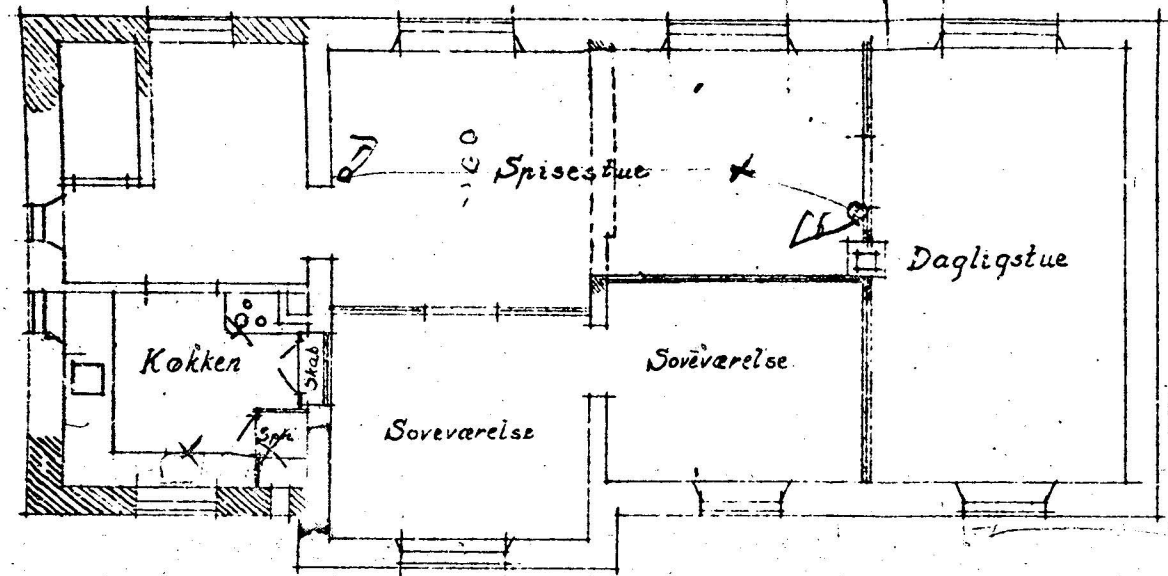


Plan af 1<sup>ste</sup> Sal

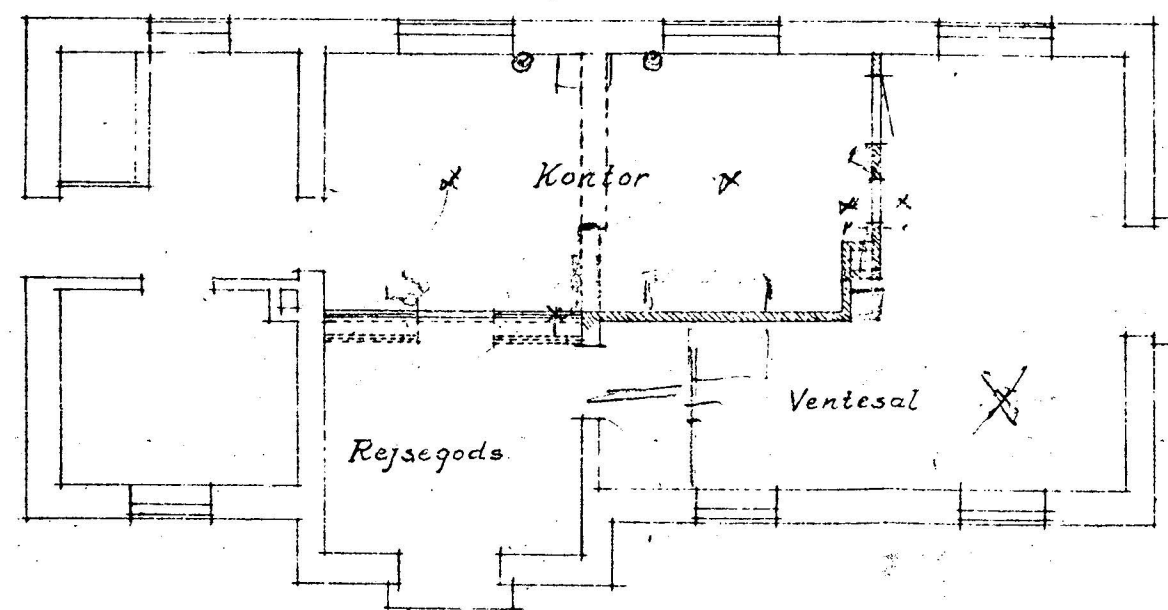

Plan af Stuen

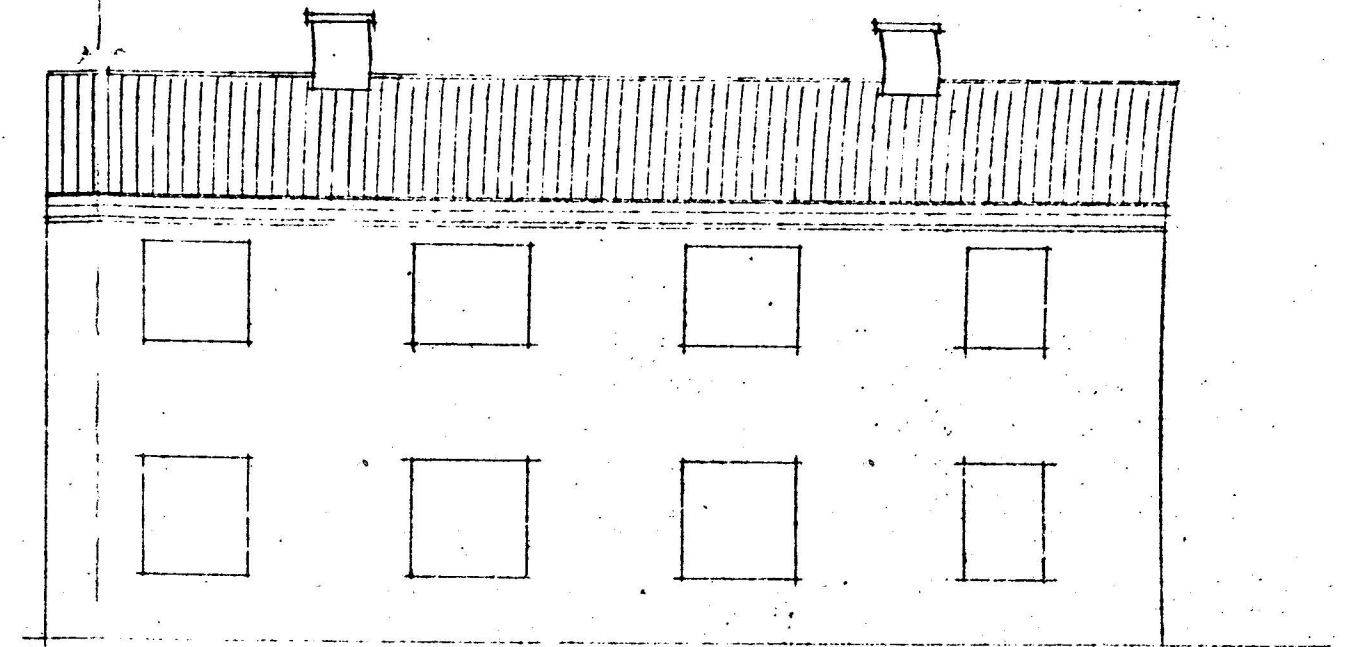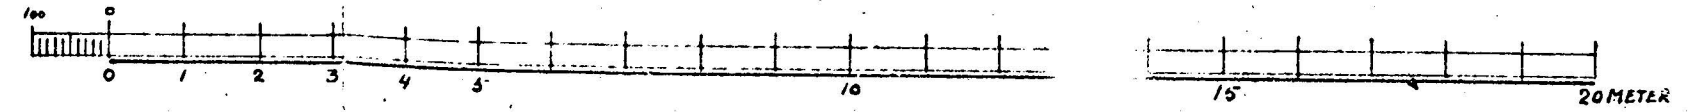

Facade mod Vest.

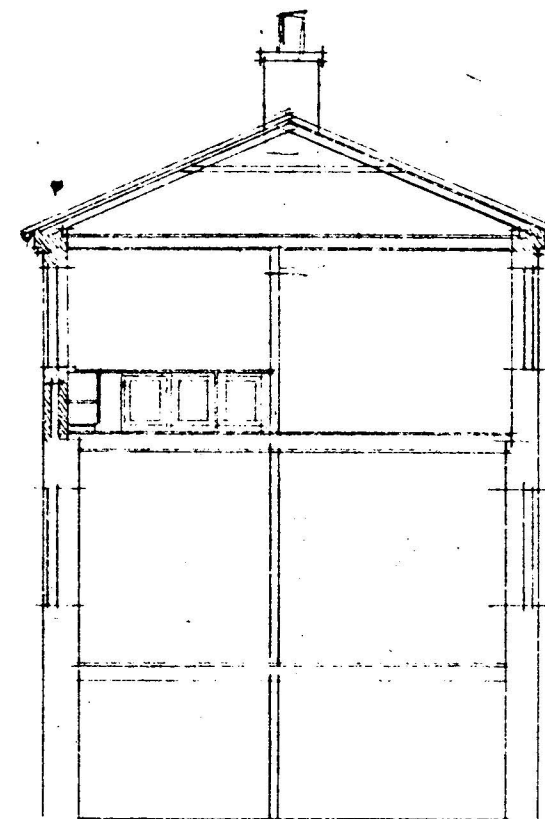

Facade mod Terræn (Øst)

GDS Kagerup st.  
målforshold 1:102

HILLERØD D. 9-8-43.  
CARL LUNDQVIST  
ARKITENT TLF 508