
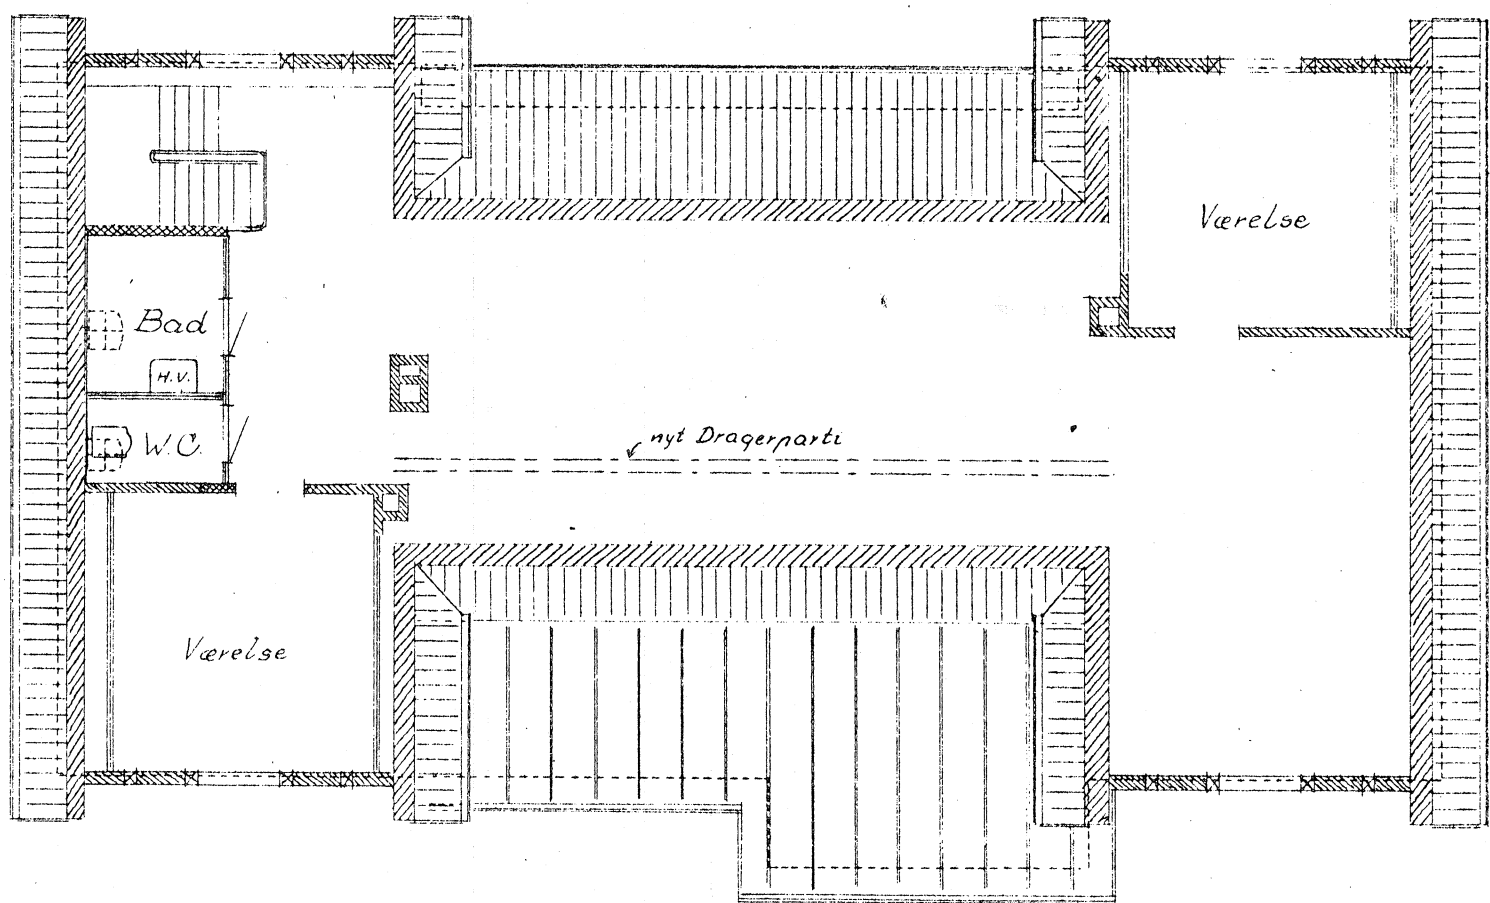


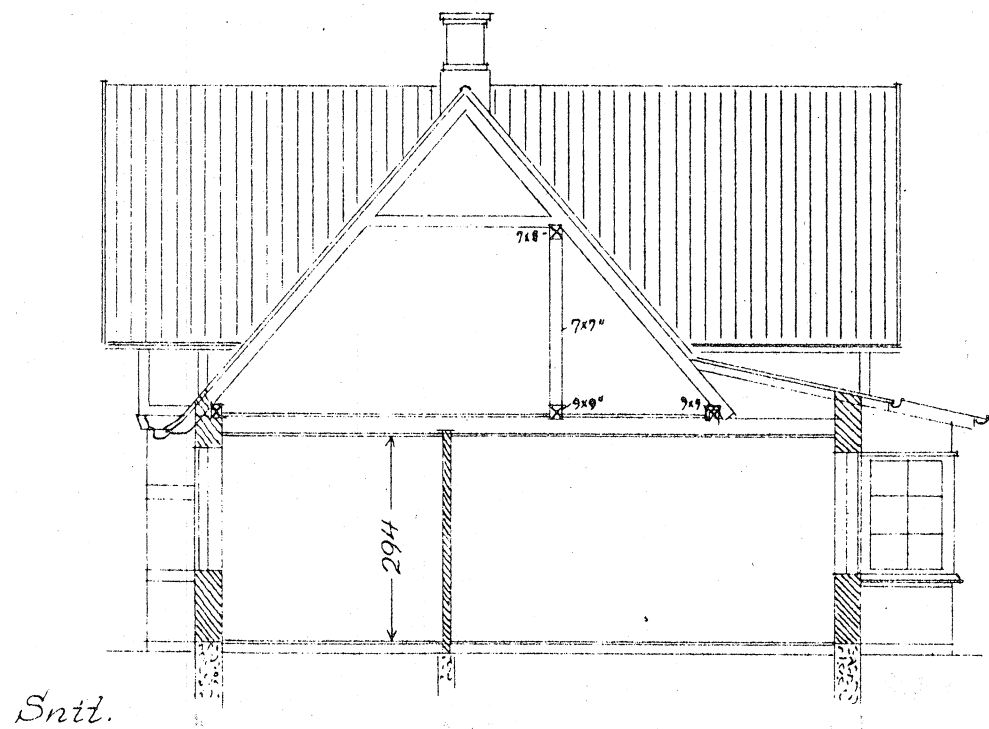

Plan af Løftetagen

Hillerød d. 11-5-45
CARL LUNDQVIST
Arkitekt Tlf 506