KØGE-RINGSTED JERNBANE.

Normalprofil for Afgravning.

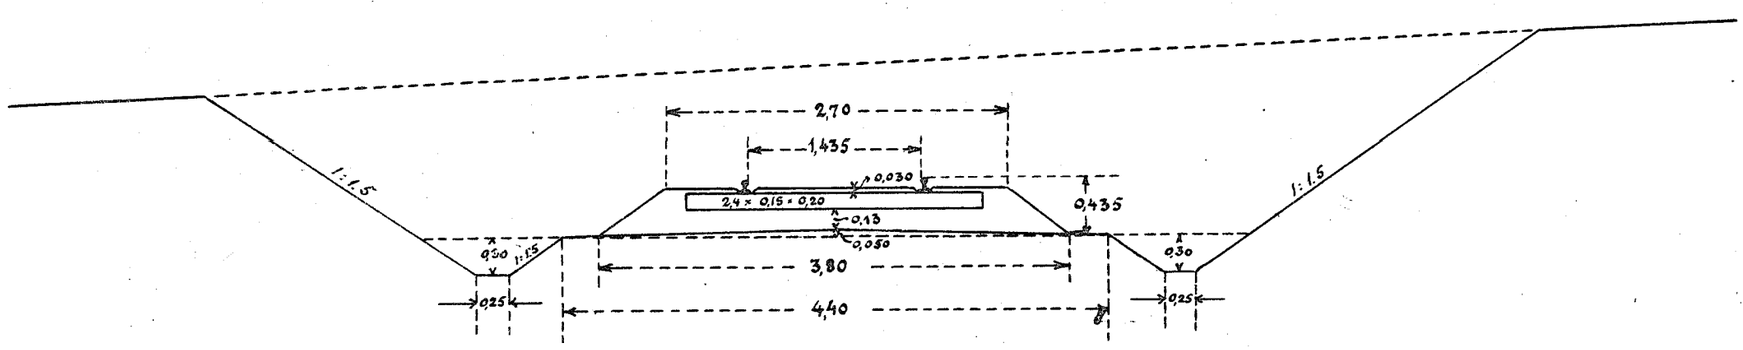

Normalprofil for Paafyldning.

Afstand mellem Skinnetop og indre Planumskant:

Opfyldning paa Planum	0,050 m
Ballastlykkelse under Svellen	0,130 "
Tykkelse af Svelle	0,150 "
Höjde af Skinne	0,095 "
Tykkelse af Underlagsplade	0,010 "
	0,435 m

Paa lige Strækninger og paa Strækninger med Radius lig eller större end 1000 m gives Planum en Overhöjde paa Midten af 0,050 m

Paa Strækninger, der ligge i Kurve med mindre Radius end 1000 m gives der Planum en Sidehældning mod Kurvecentret af 0,100 "

De i Banens Langdeprofil angivne Planumskoter gælde paa lige Strækninger Planumskant

" " " " " " i Kurver den indvendige "

For Paafyldninger med större Höjde end 2,5 m forröges Planumsbredden for hver 2,5 m Höjde med 0,5 m.

1:50