


Overhørsel
for
Skovvejen
St. 71.

Høge-Ringsted Jernbane.

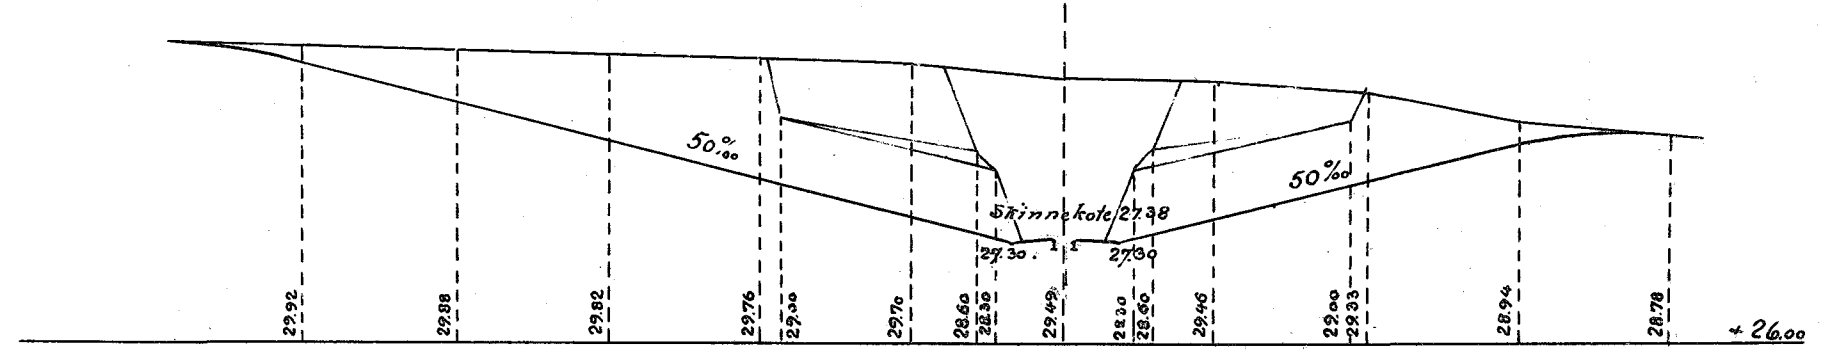

For Længder 1:500 For Højder 1:100.

