
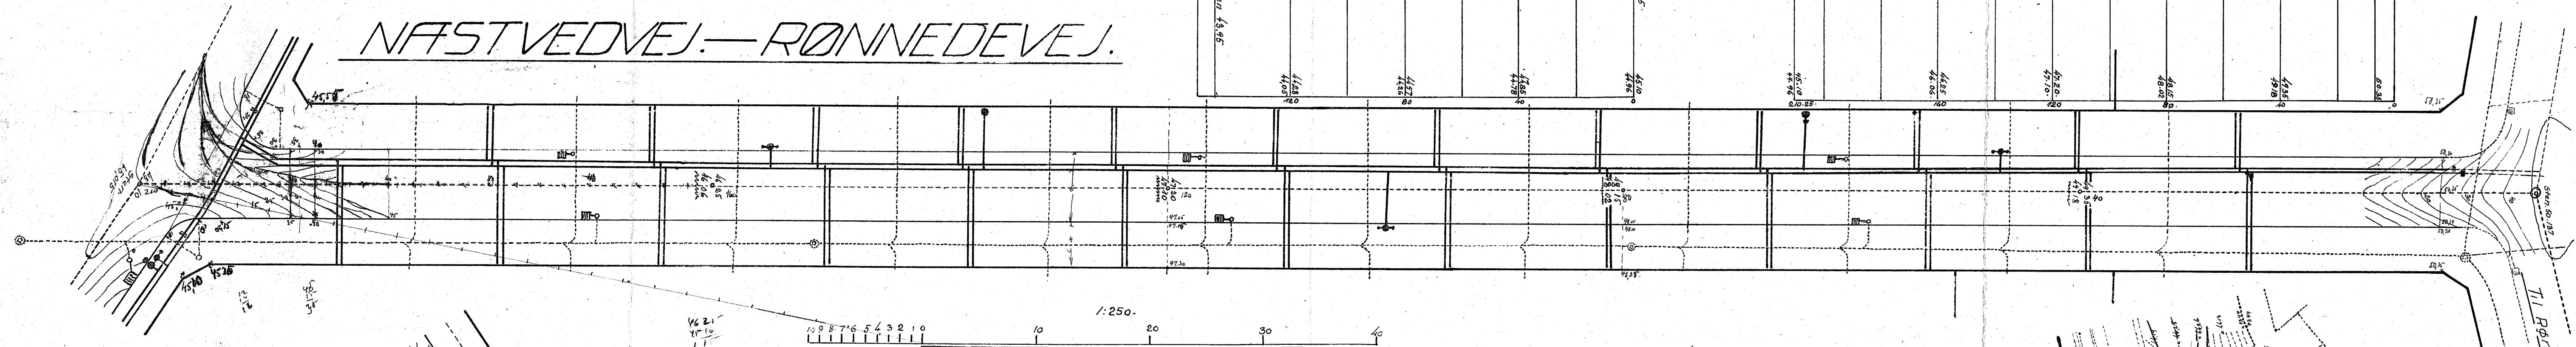


Ringsted.

NÆSTVEDVEJ.—RØNNEDEVEJ.


LÆNGDEPROFIL.

Længder 1:1000. Højder 1:100

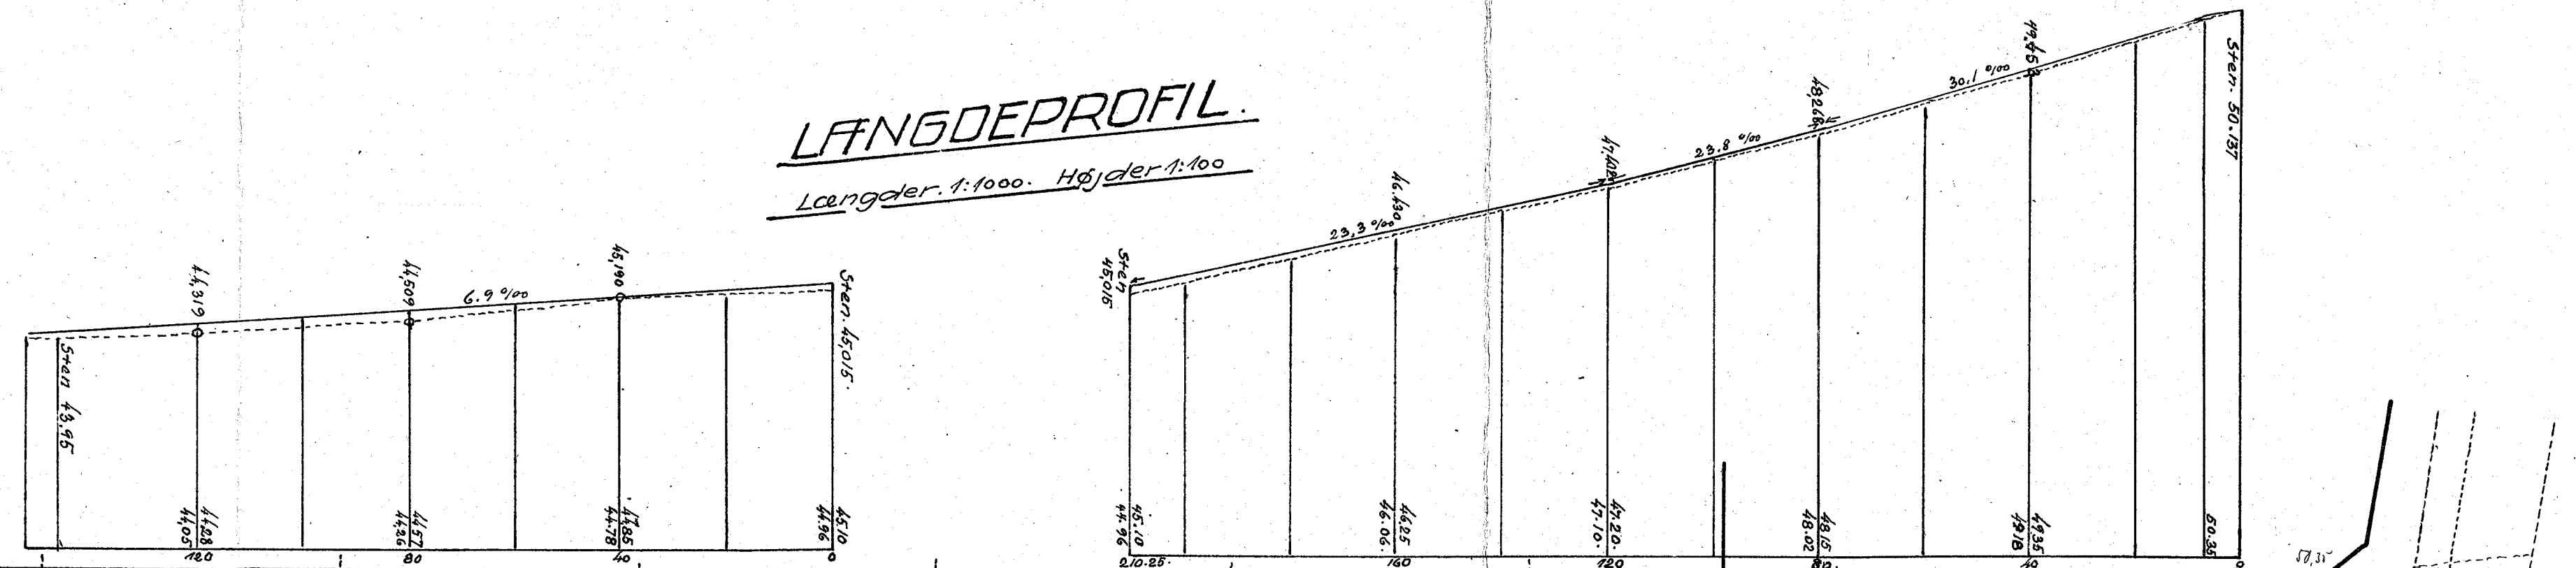


400 m²
1270
2370



138
150

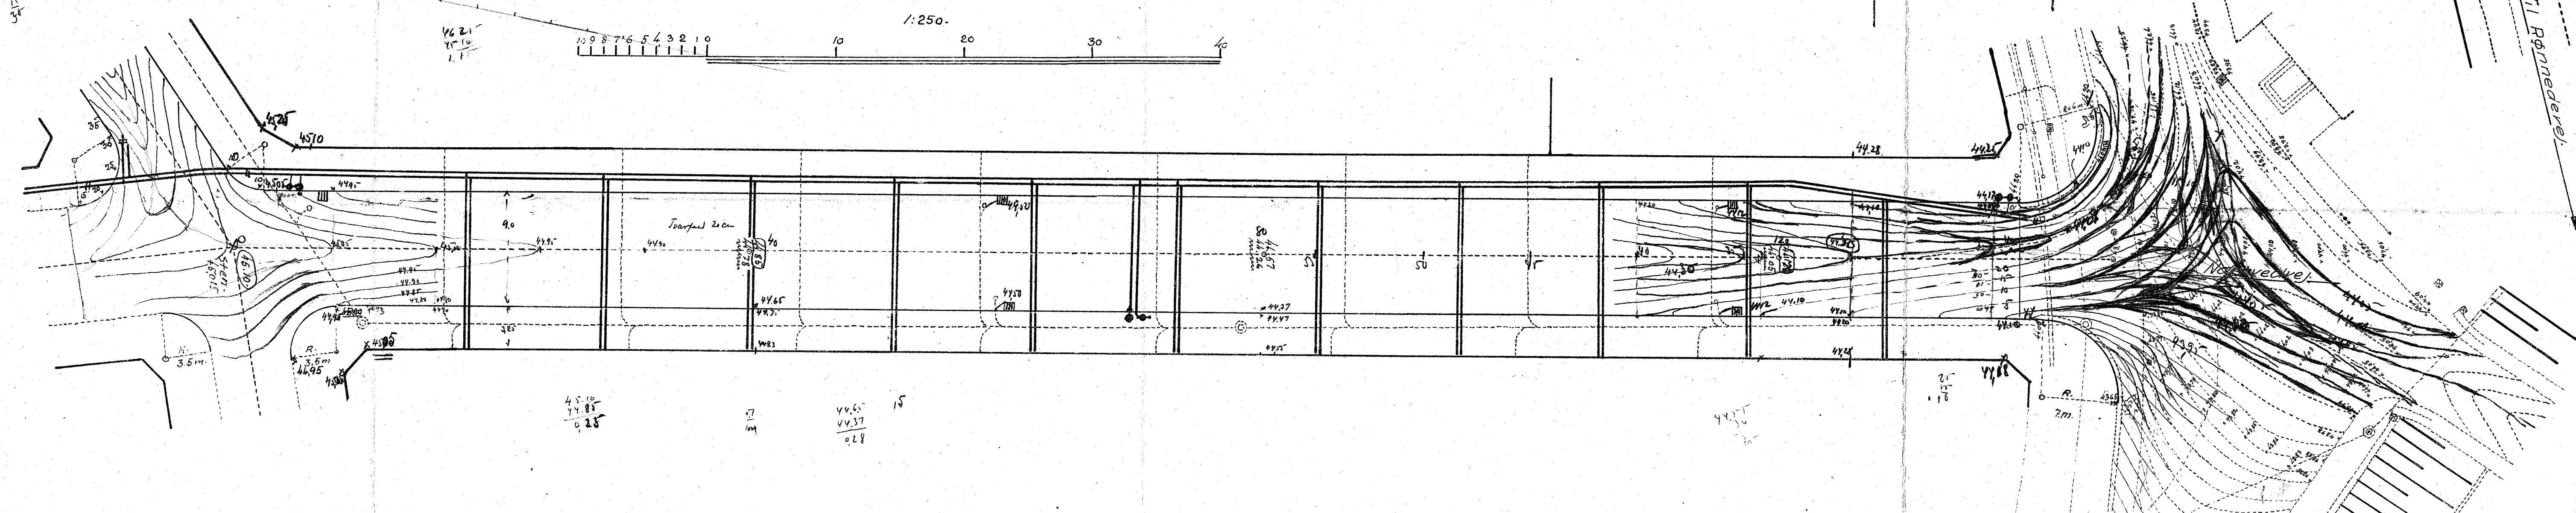

TVÆRSNIT. of PARALLELGADEN + Næstvedvej.

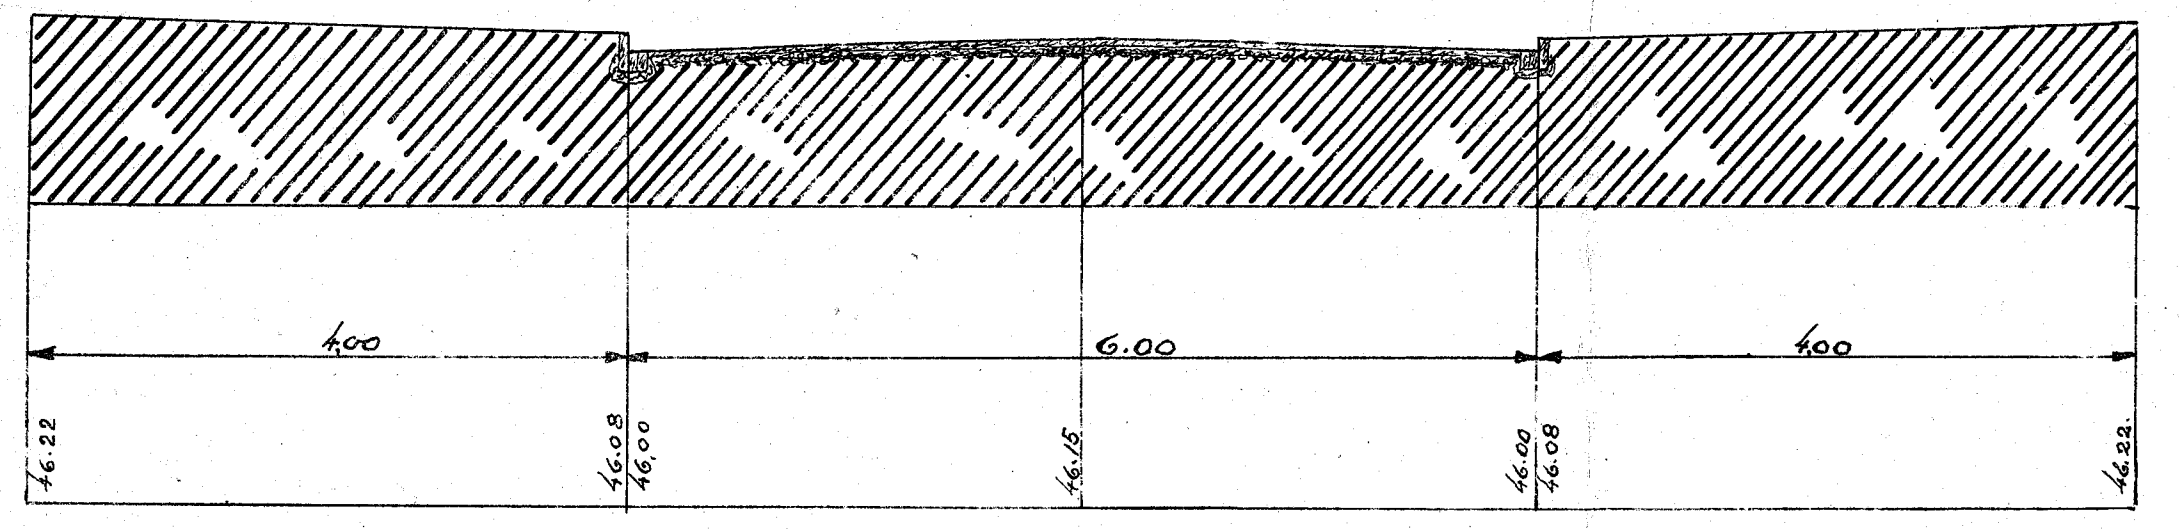

HOVEDGADE—NÆSTVEDVEJ.

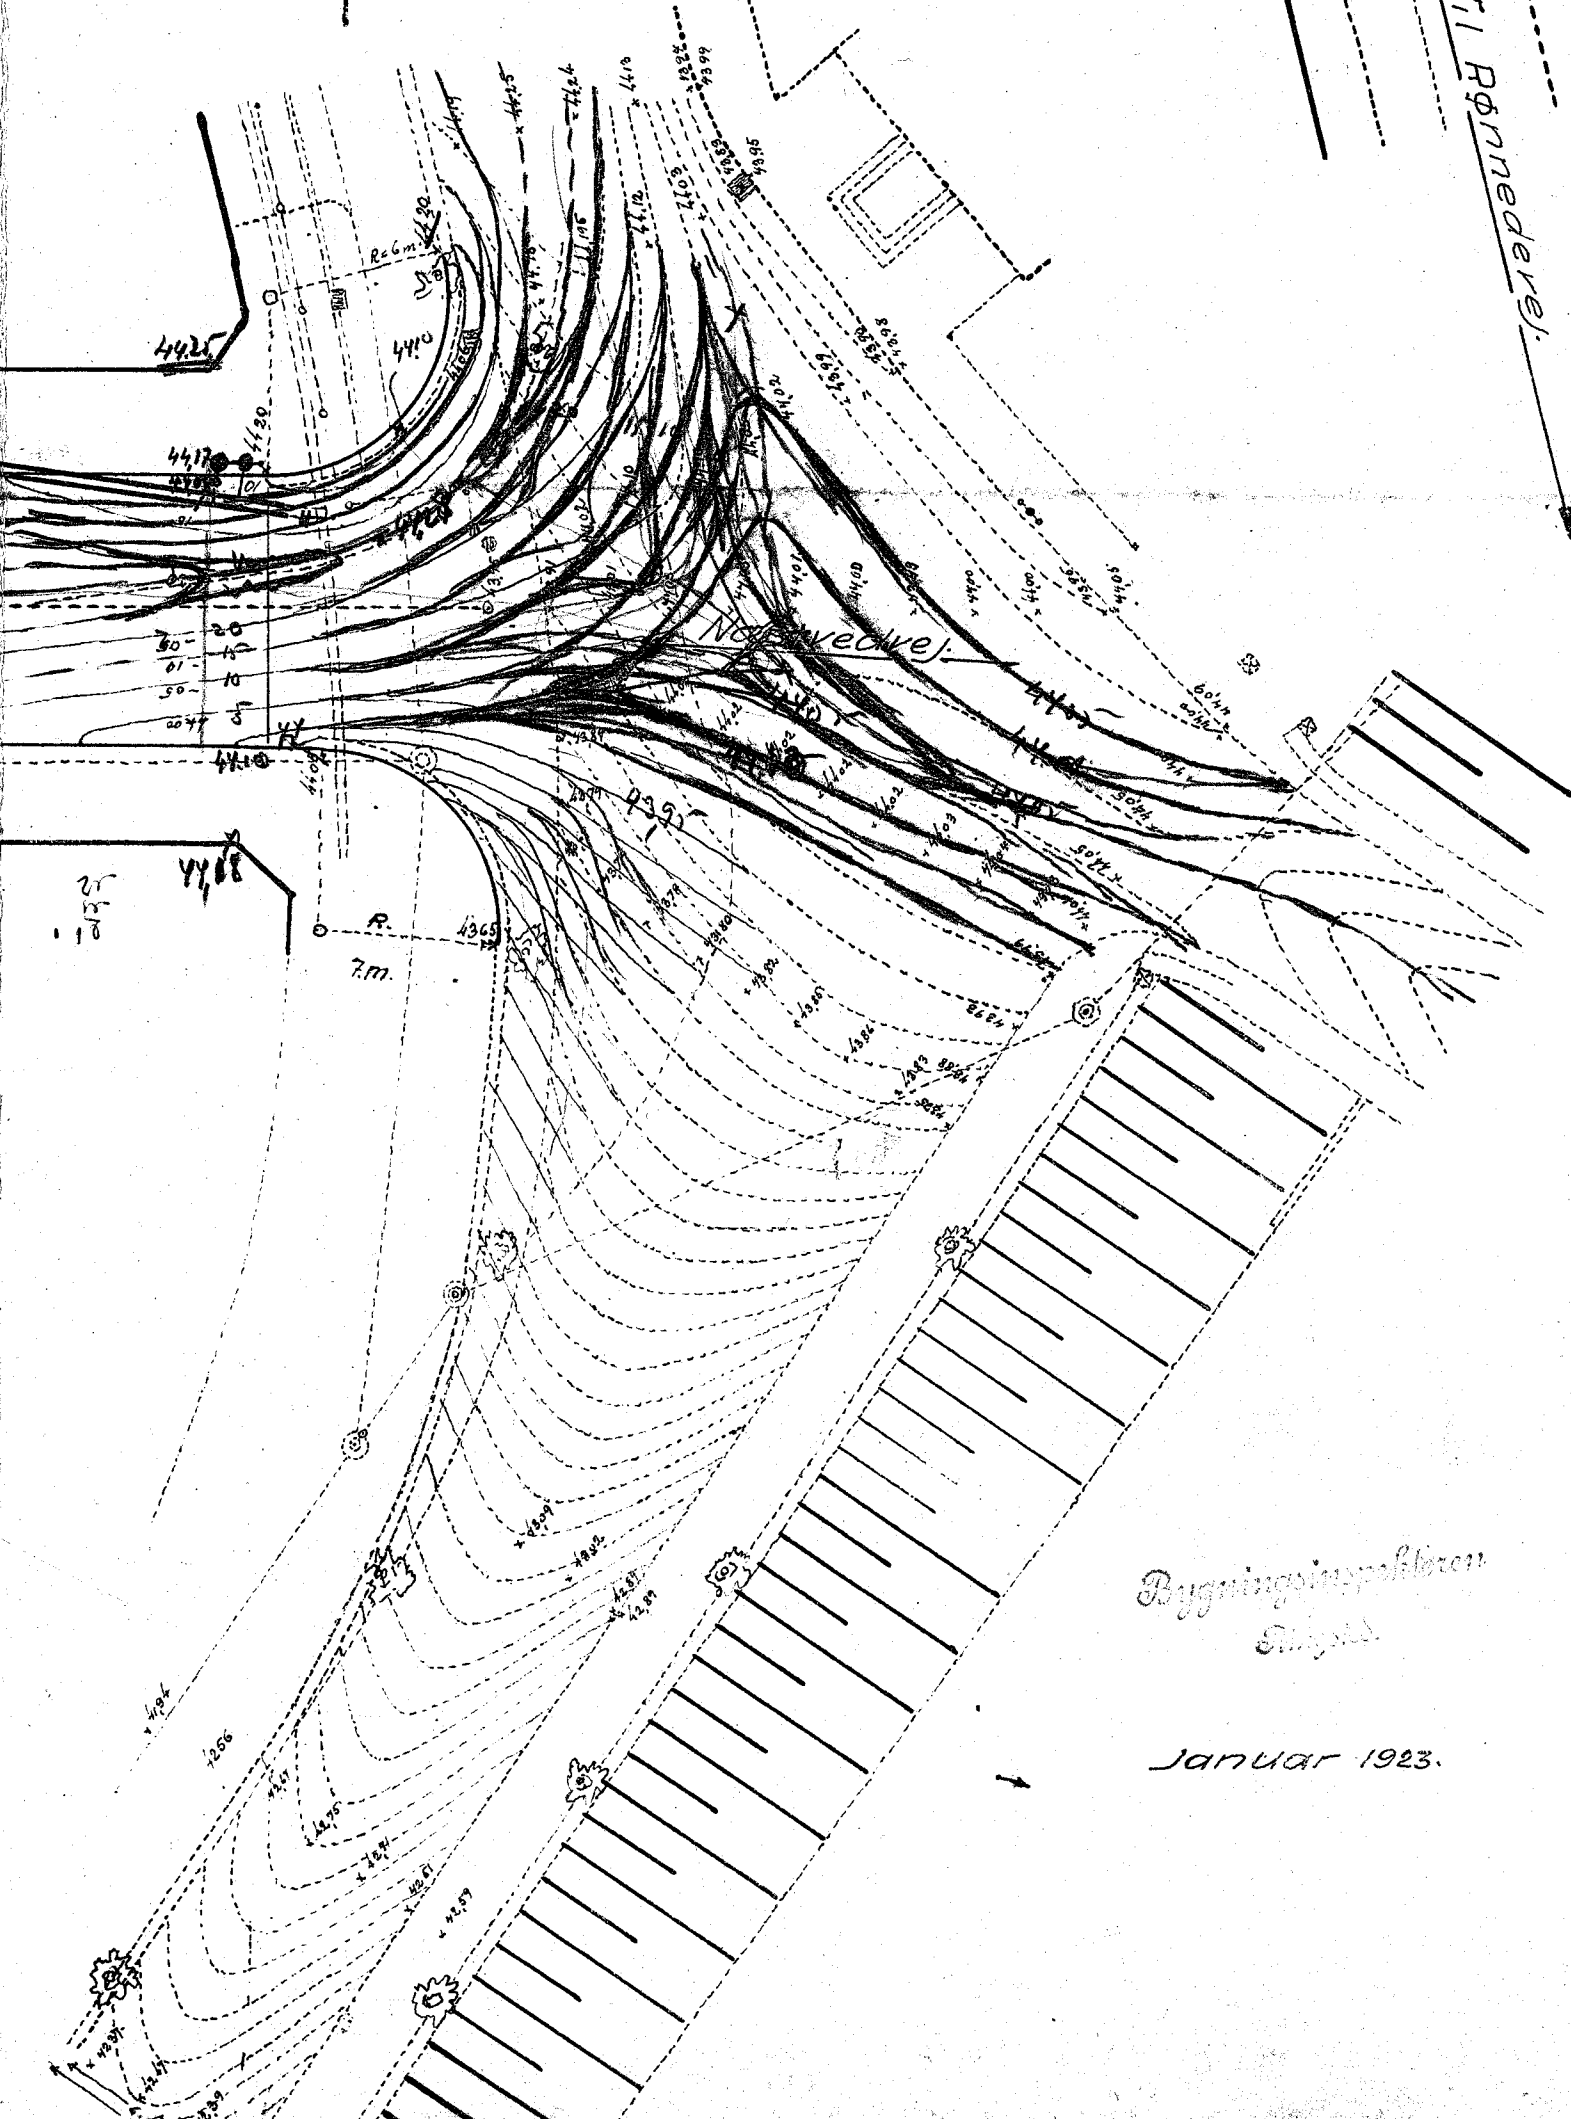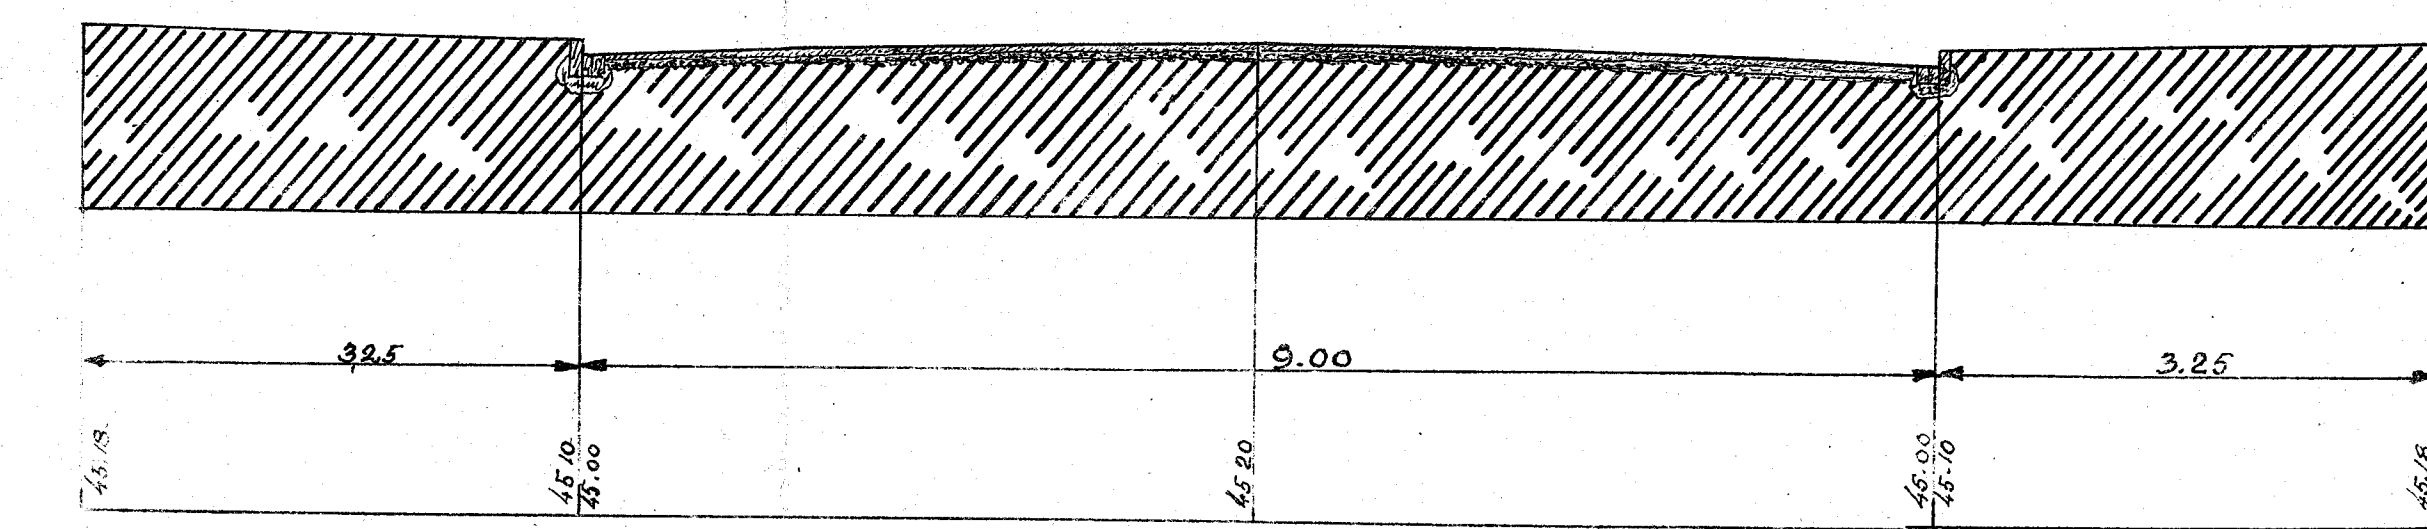

Bygningsinspektøren
Sings
Januar 1923.