RINGSTED-KØGE BANEN.

8 METER BRO over KØGE AA.

STAT 31.2+4M.

DETAILS 1:20

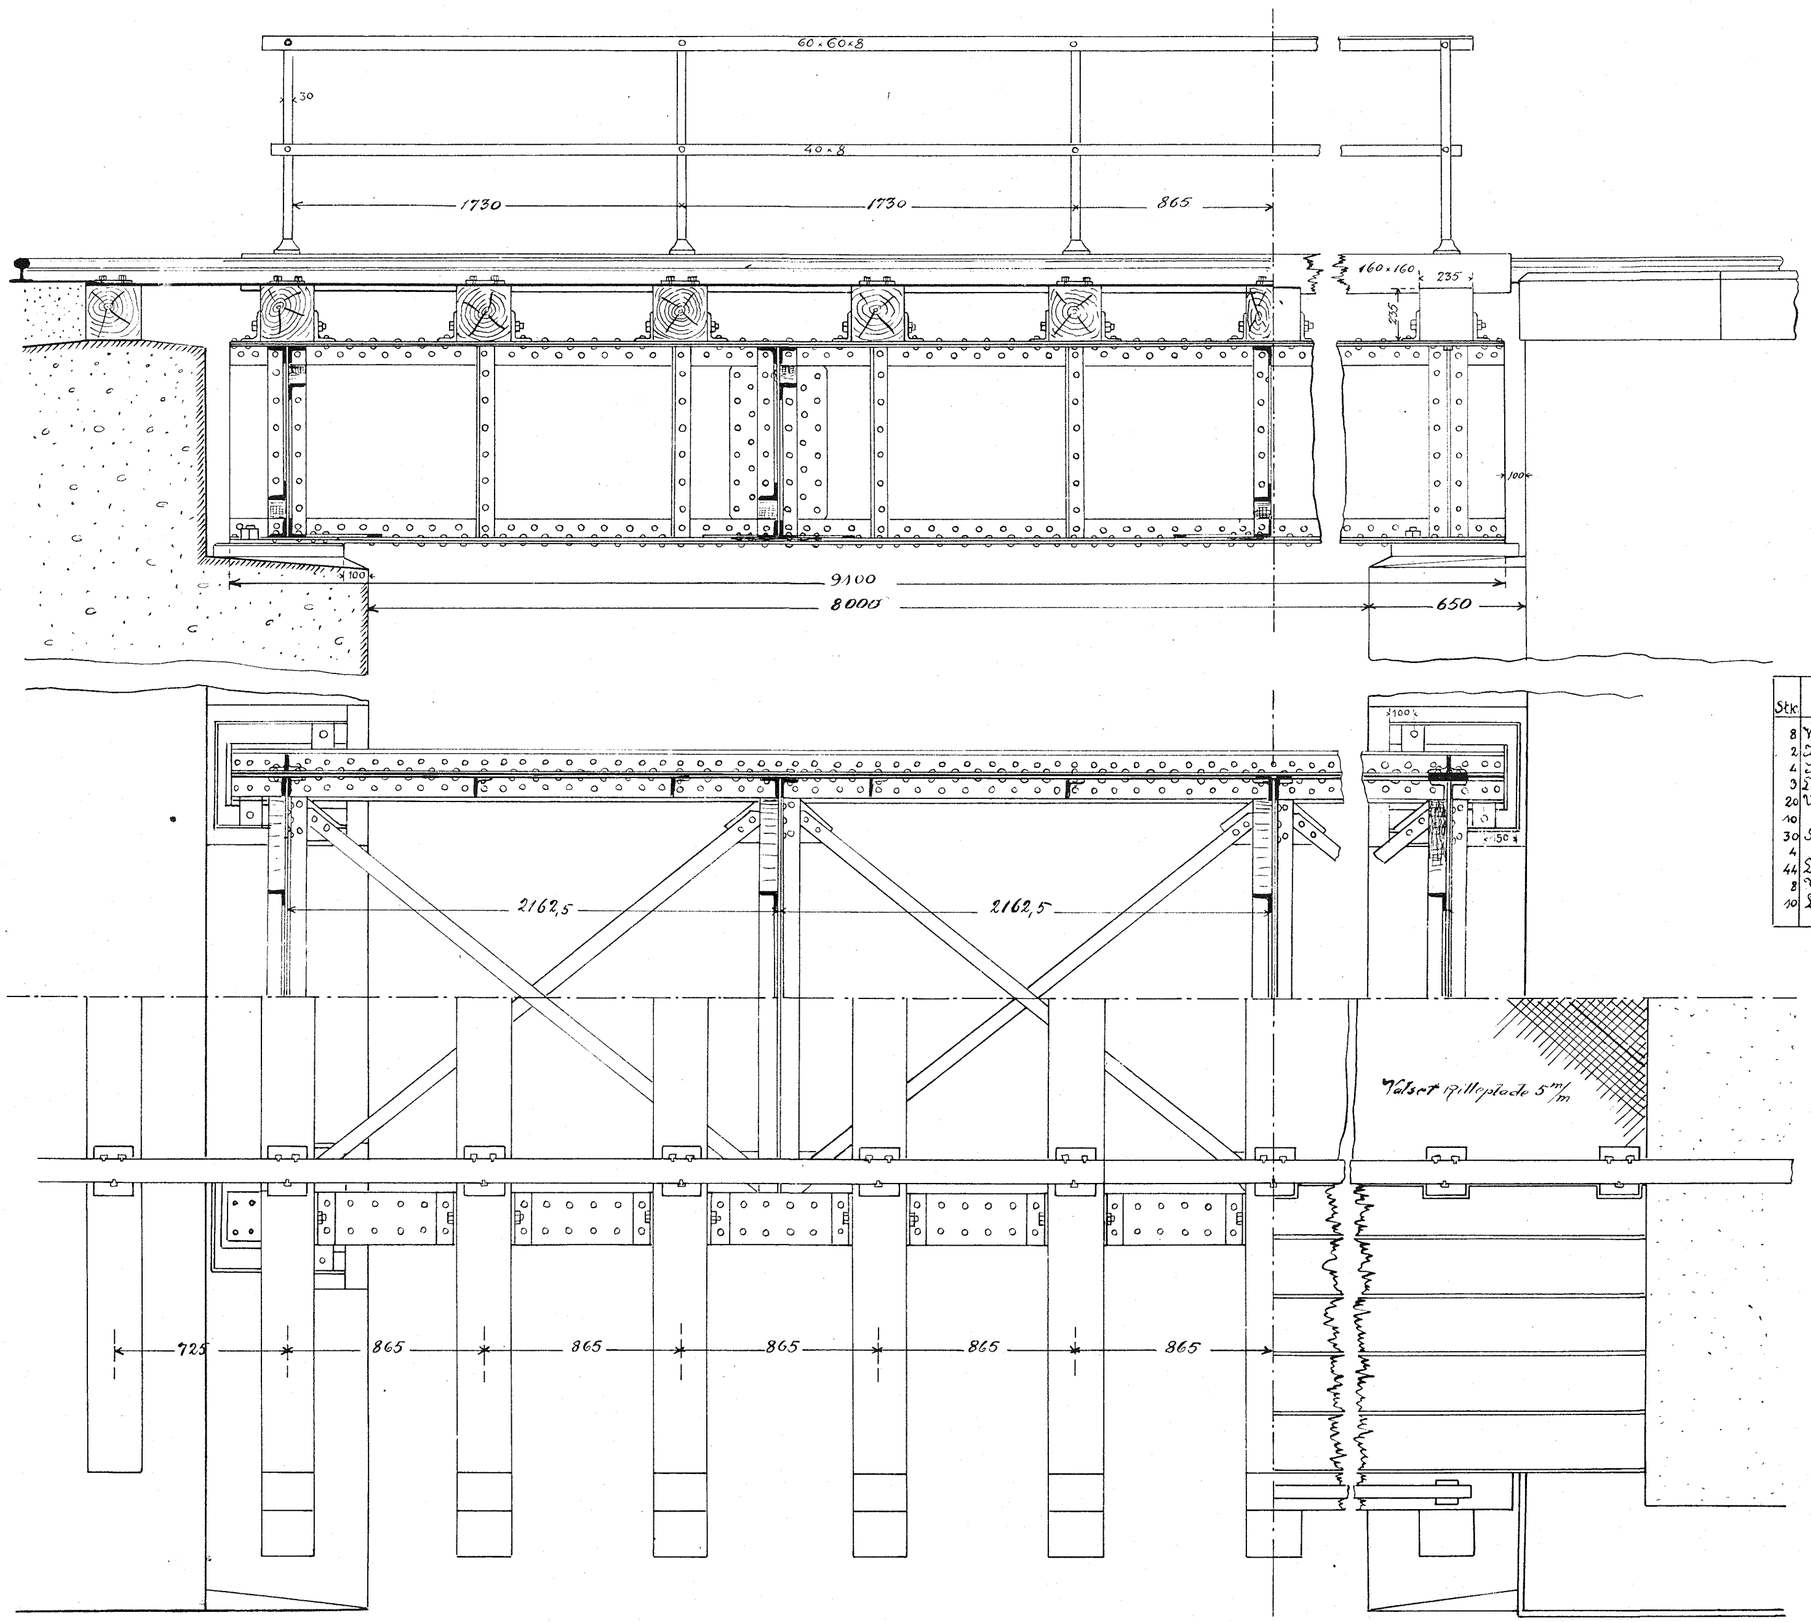

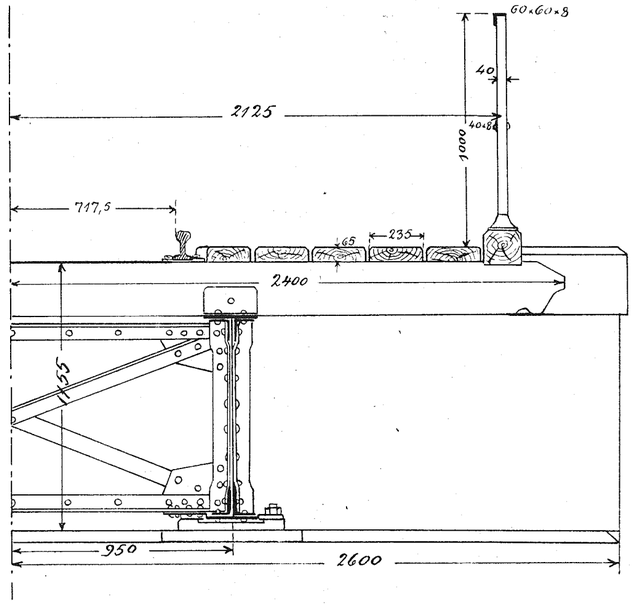

Stk	Anvendelse	Længde i Meter	Vægt pr. Meter	Samlet Vægt Kilogr.
8	Vinkeljern i Hoveddragere	9,1	14,5	1055,60
2	Krængplader i "	9,1	66,22	1205,20
4	Hoved- og Fodplade "	9,1	17,14	623,90
3	Laskeplader paa " - J	0,4	52,20	166,78
20	Vinkeljern i Tværbjælker	1,9	10,90	414,20
10	" i Diagonaler	1,9	10,90	207,10
30	Stivere p. Hoveddragere 4 J	0,82	10,90	321,77
4	" TJ	0,32	23,00	75,44
44	Lapper til Dækbjælker 4 J	0,22	14,80	143,25
8	Vindkors	2,75	5,06	111,41
10	Laskeplader t. Vindkors			62,32
	at overføre			4386,98

Stk	Anvendelse	Længde i Meter	Vægt pr. Meter	Samlet Vægt Kilogr.
	overført			4386,98
20	Laskeplader t. Tværbjælker - J			110,00
2	Rakværksbaandlister	8,85	7,00	123,90
2	Mellemlister	8,84	2,493	43,88
12	Stolper (inkl. Bolt & Møttrik)		10,82	129,84
22	Bolte til Dækbjælker			19,98
4	Skivepladder	0,42	30,38	54,68
	Tillæg for Mitterhoveder			100,74
			Ialt	4970,00
4	Støbejernssko			295,00
8	Bolte til samme m. Spændeplader			25,00
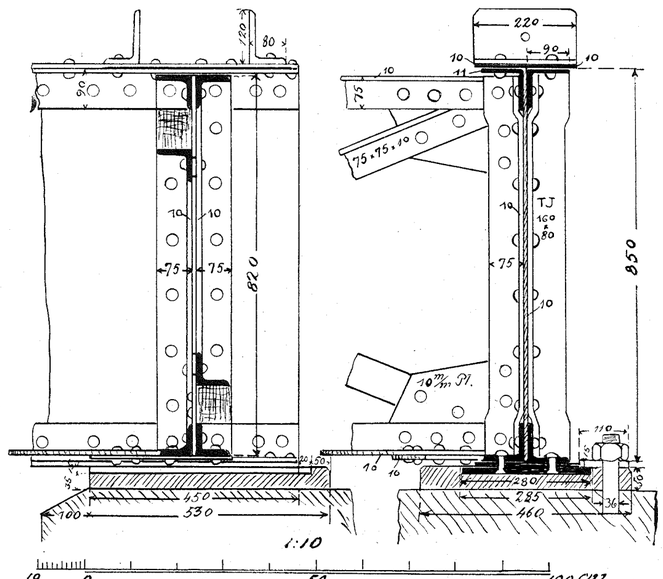
DETAIL 1:10.