

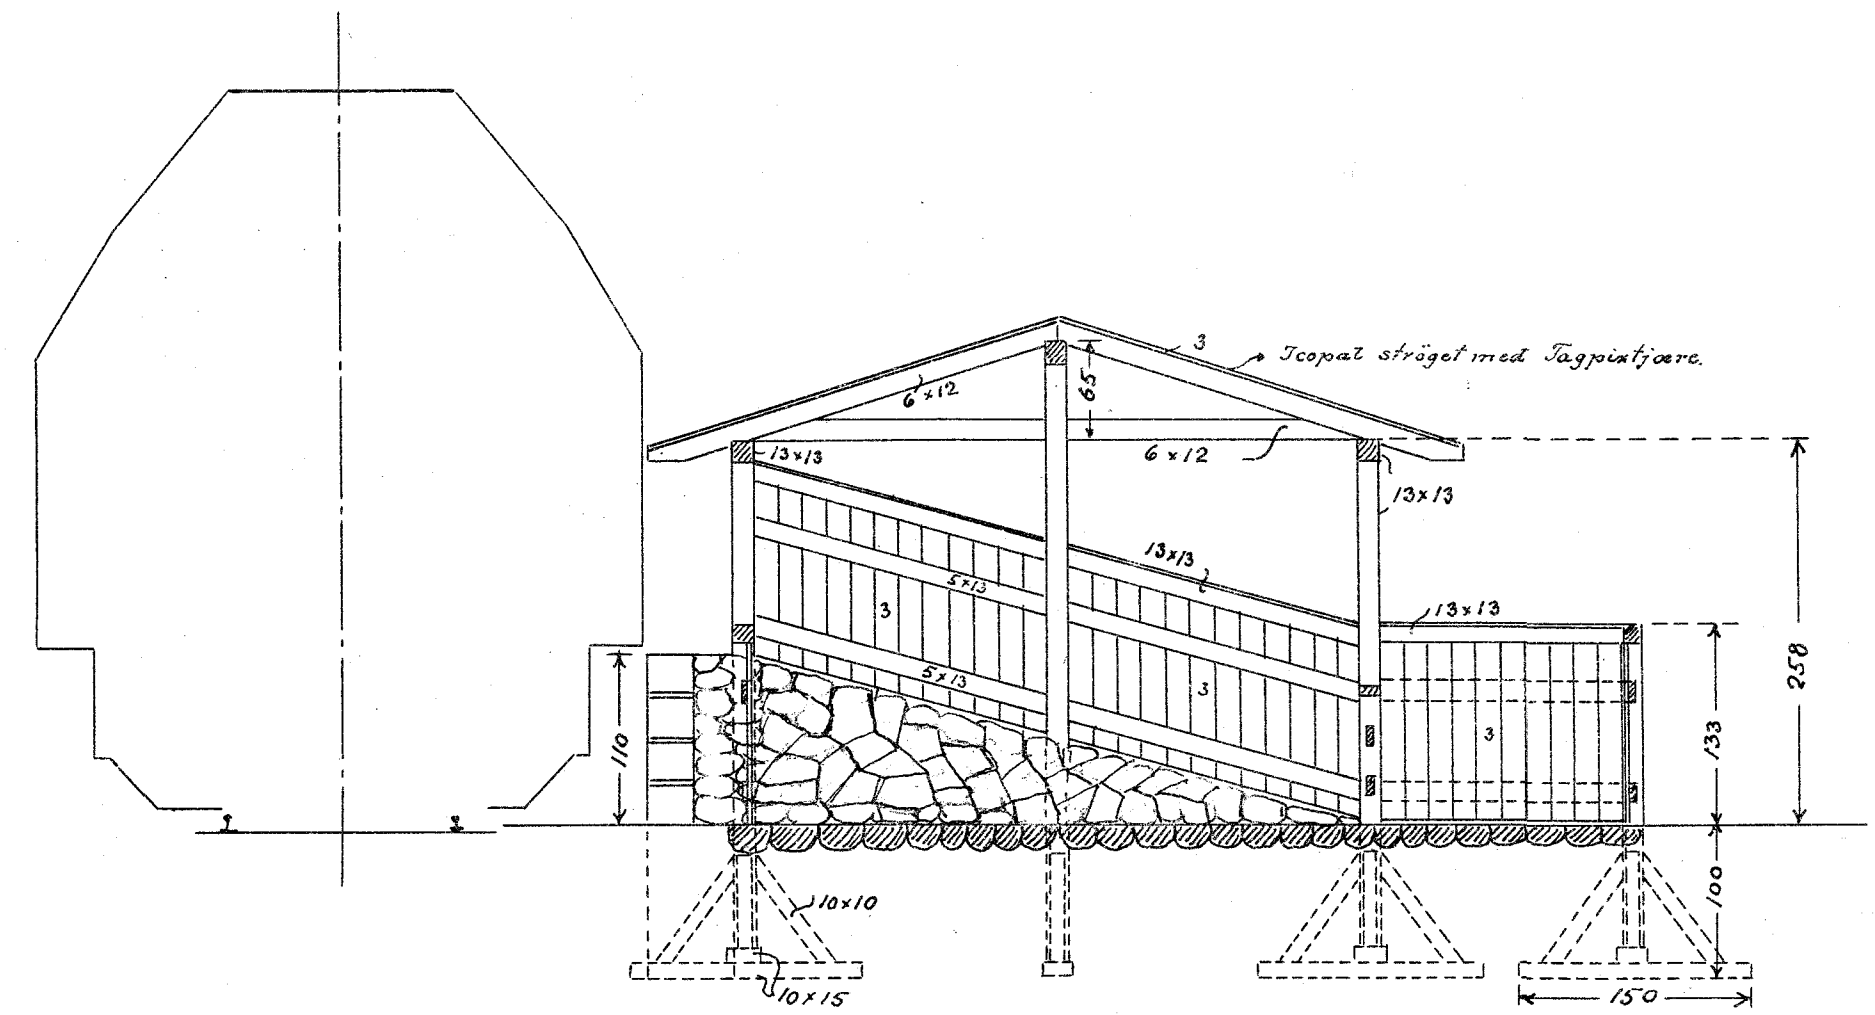


Snit B-B

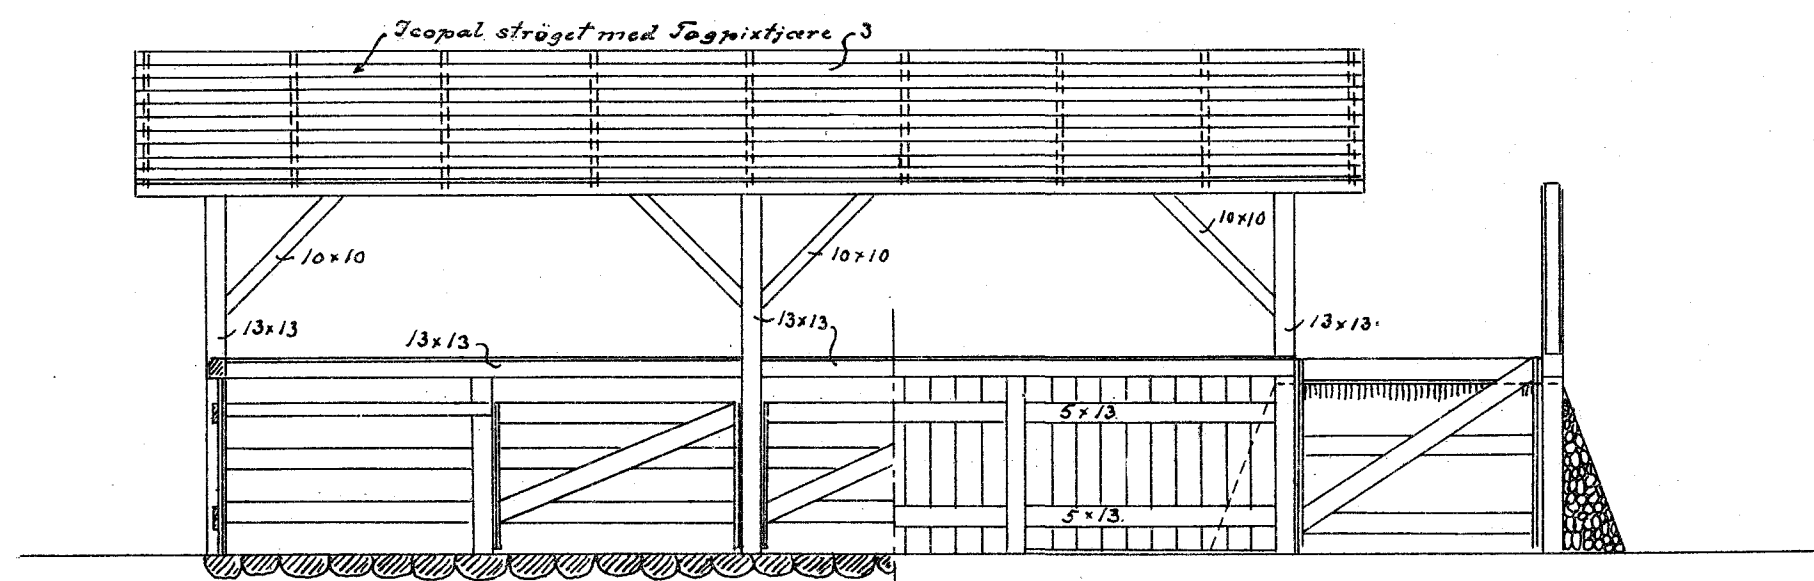


SNIT A-A

Alle Stolper udføres af Eg og øvrigt Træværk af Tyn, som karbolineres.

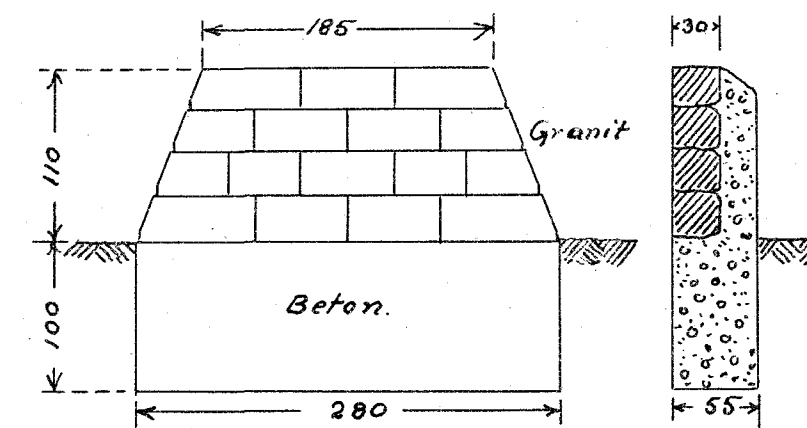

Frontmur for Rampen

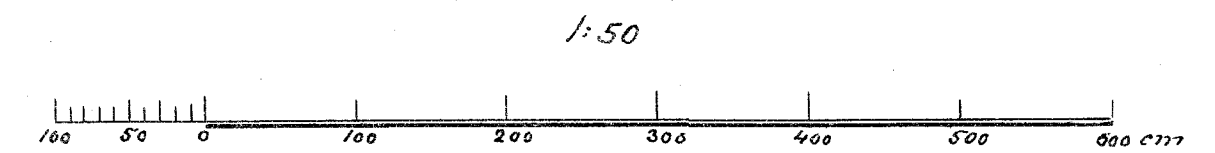

Bløge-Ringsted Jernbane.

Lamme og Soinefold.

1:50

*A. Rasmussen & Søn
København*