



Slangerupbanen.


Sovedbygning og Udhus
for
Emdrup Solderplads.

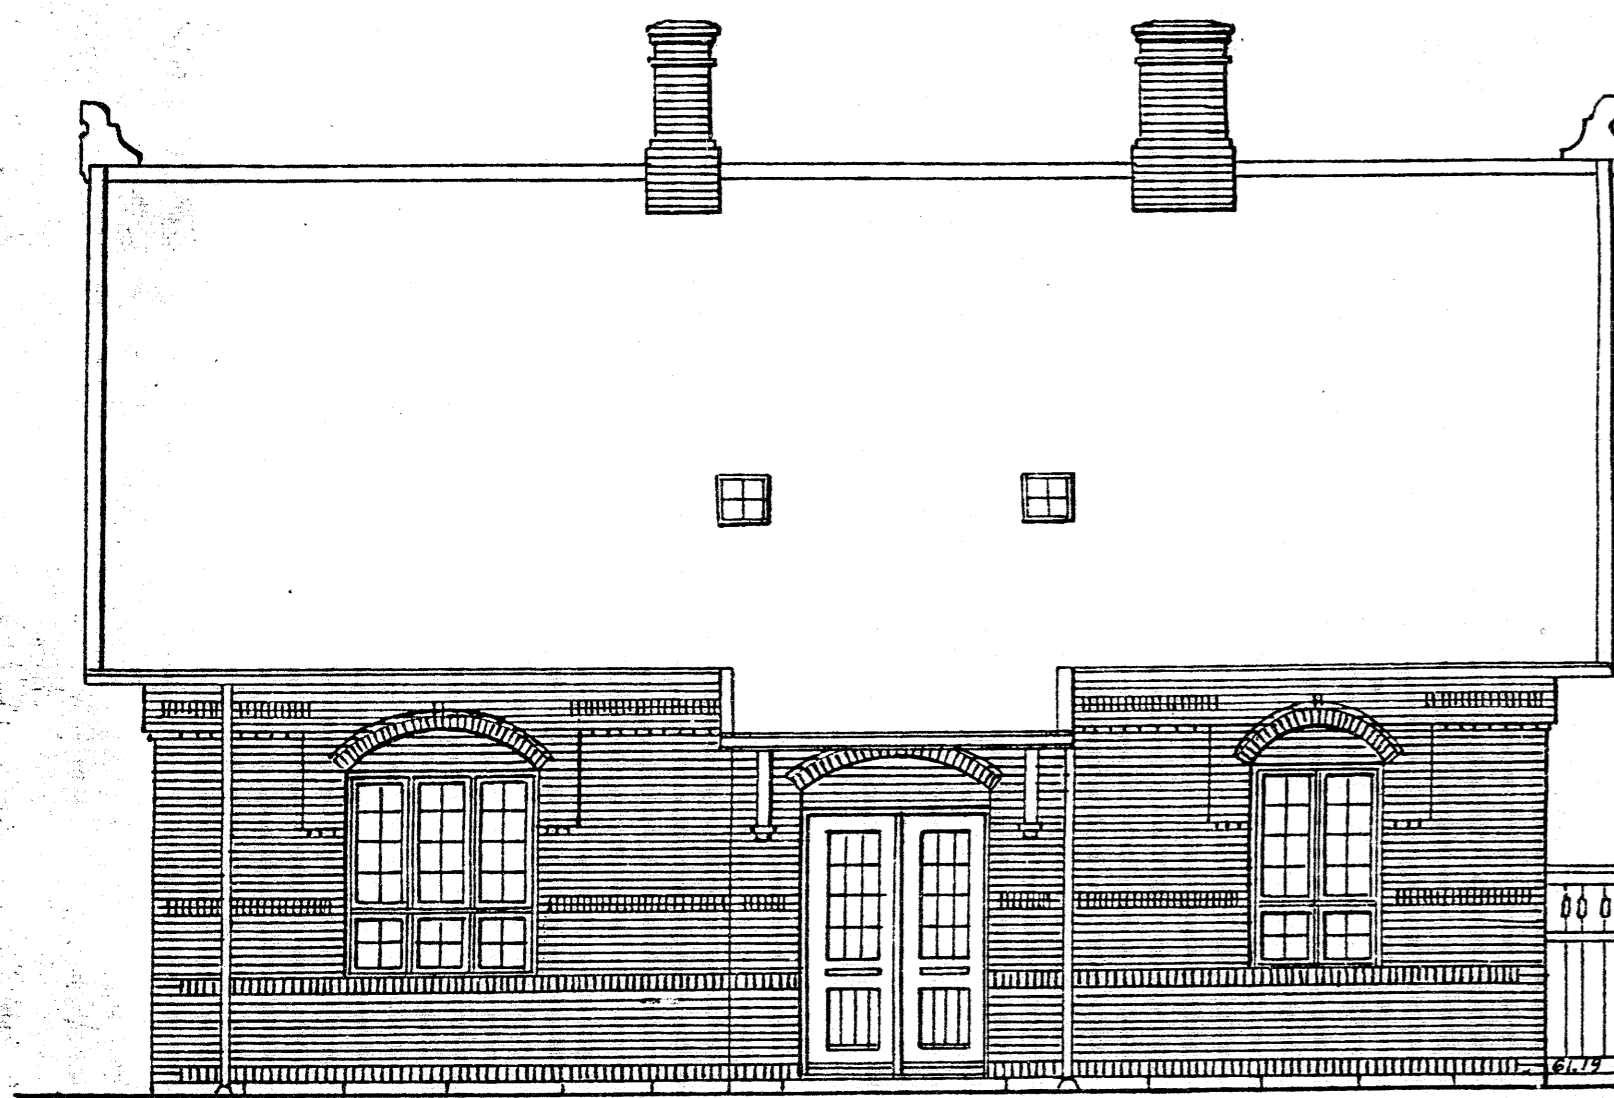


Facade mod Terron.

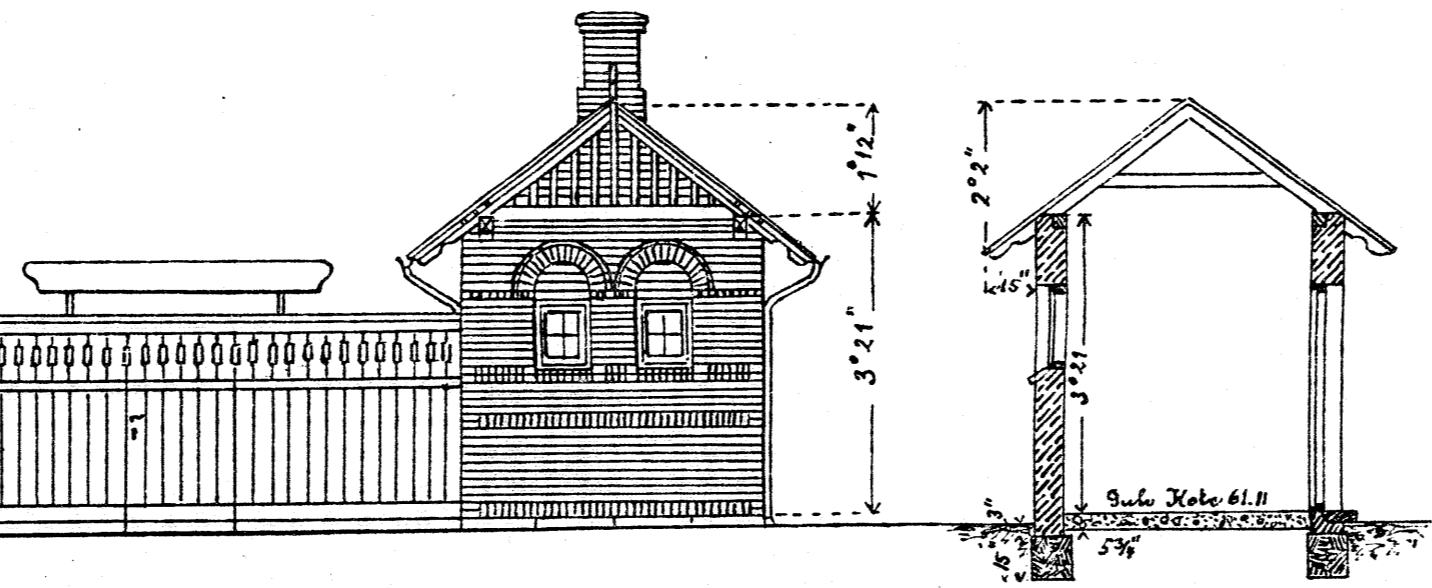

Gavl

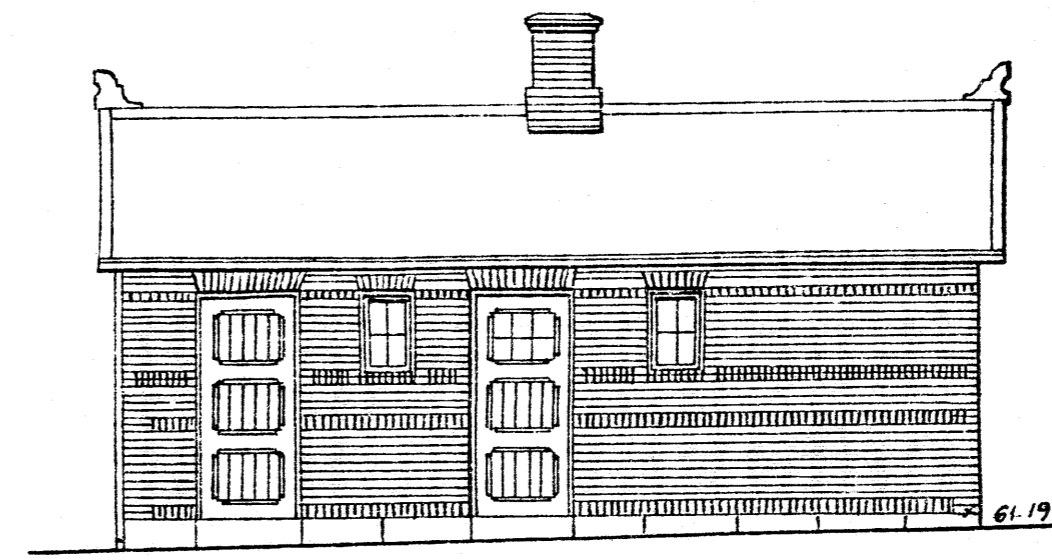


Facade mod Gaard.

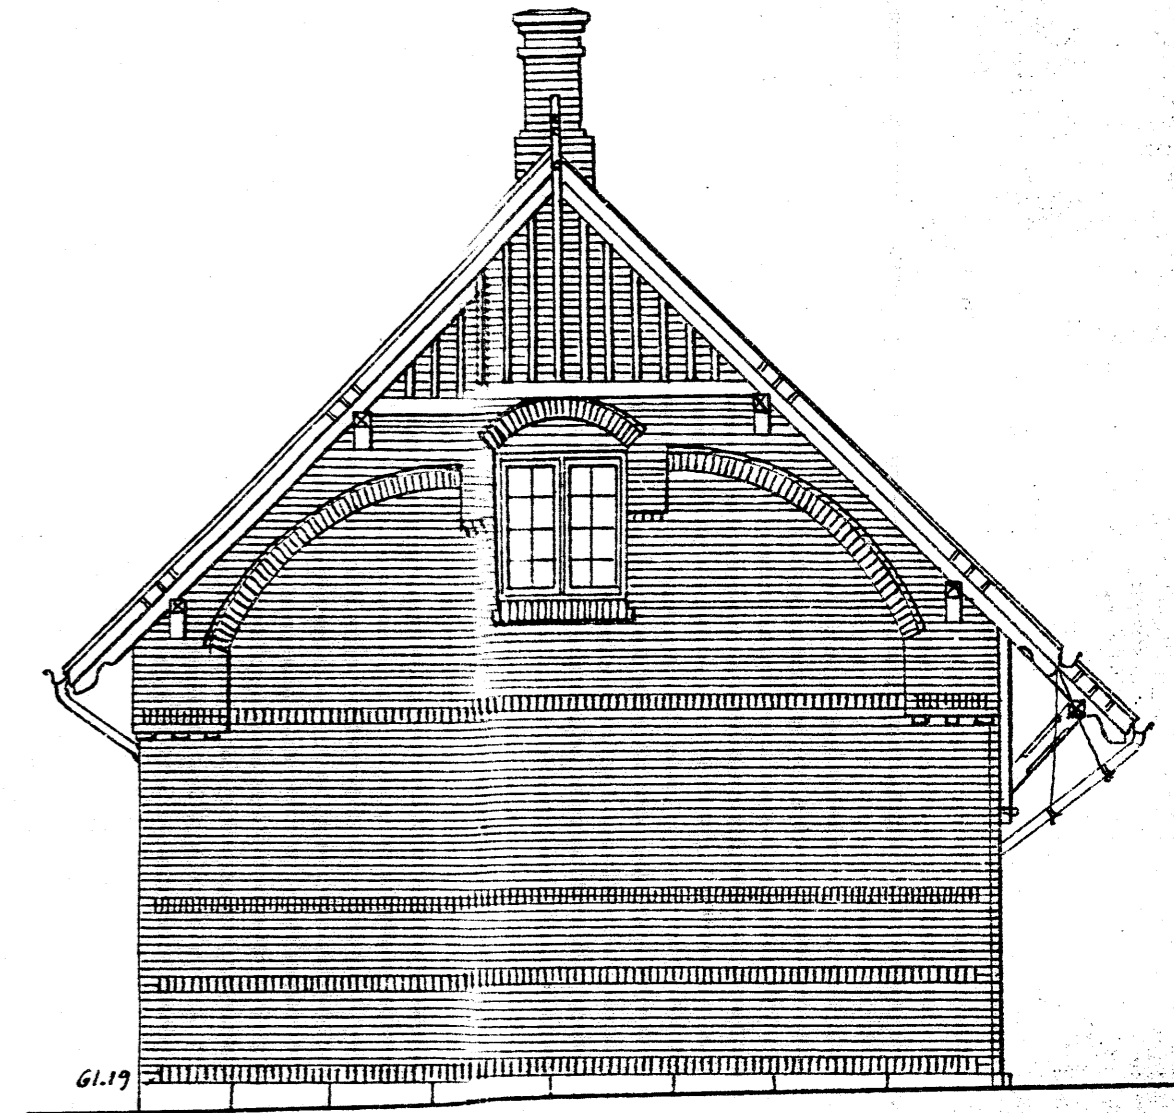

Gavl mod Vejen.


Stueplan 205,07 m²

Loftplan.

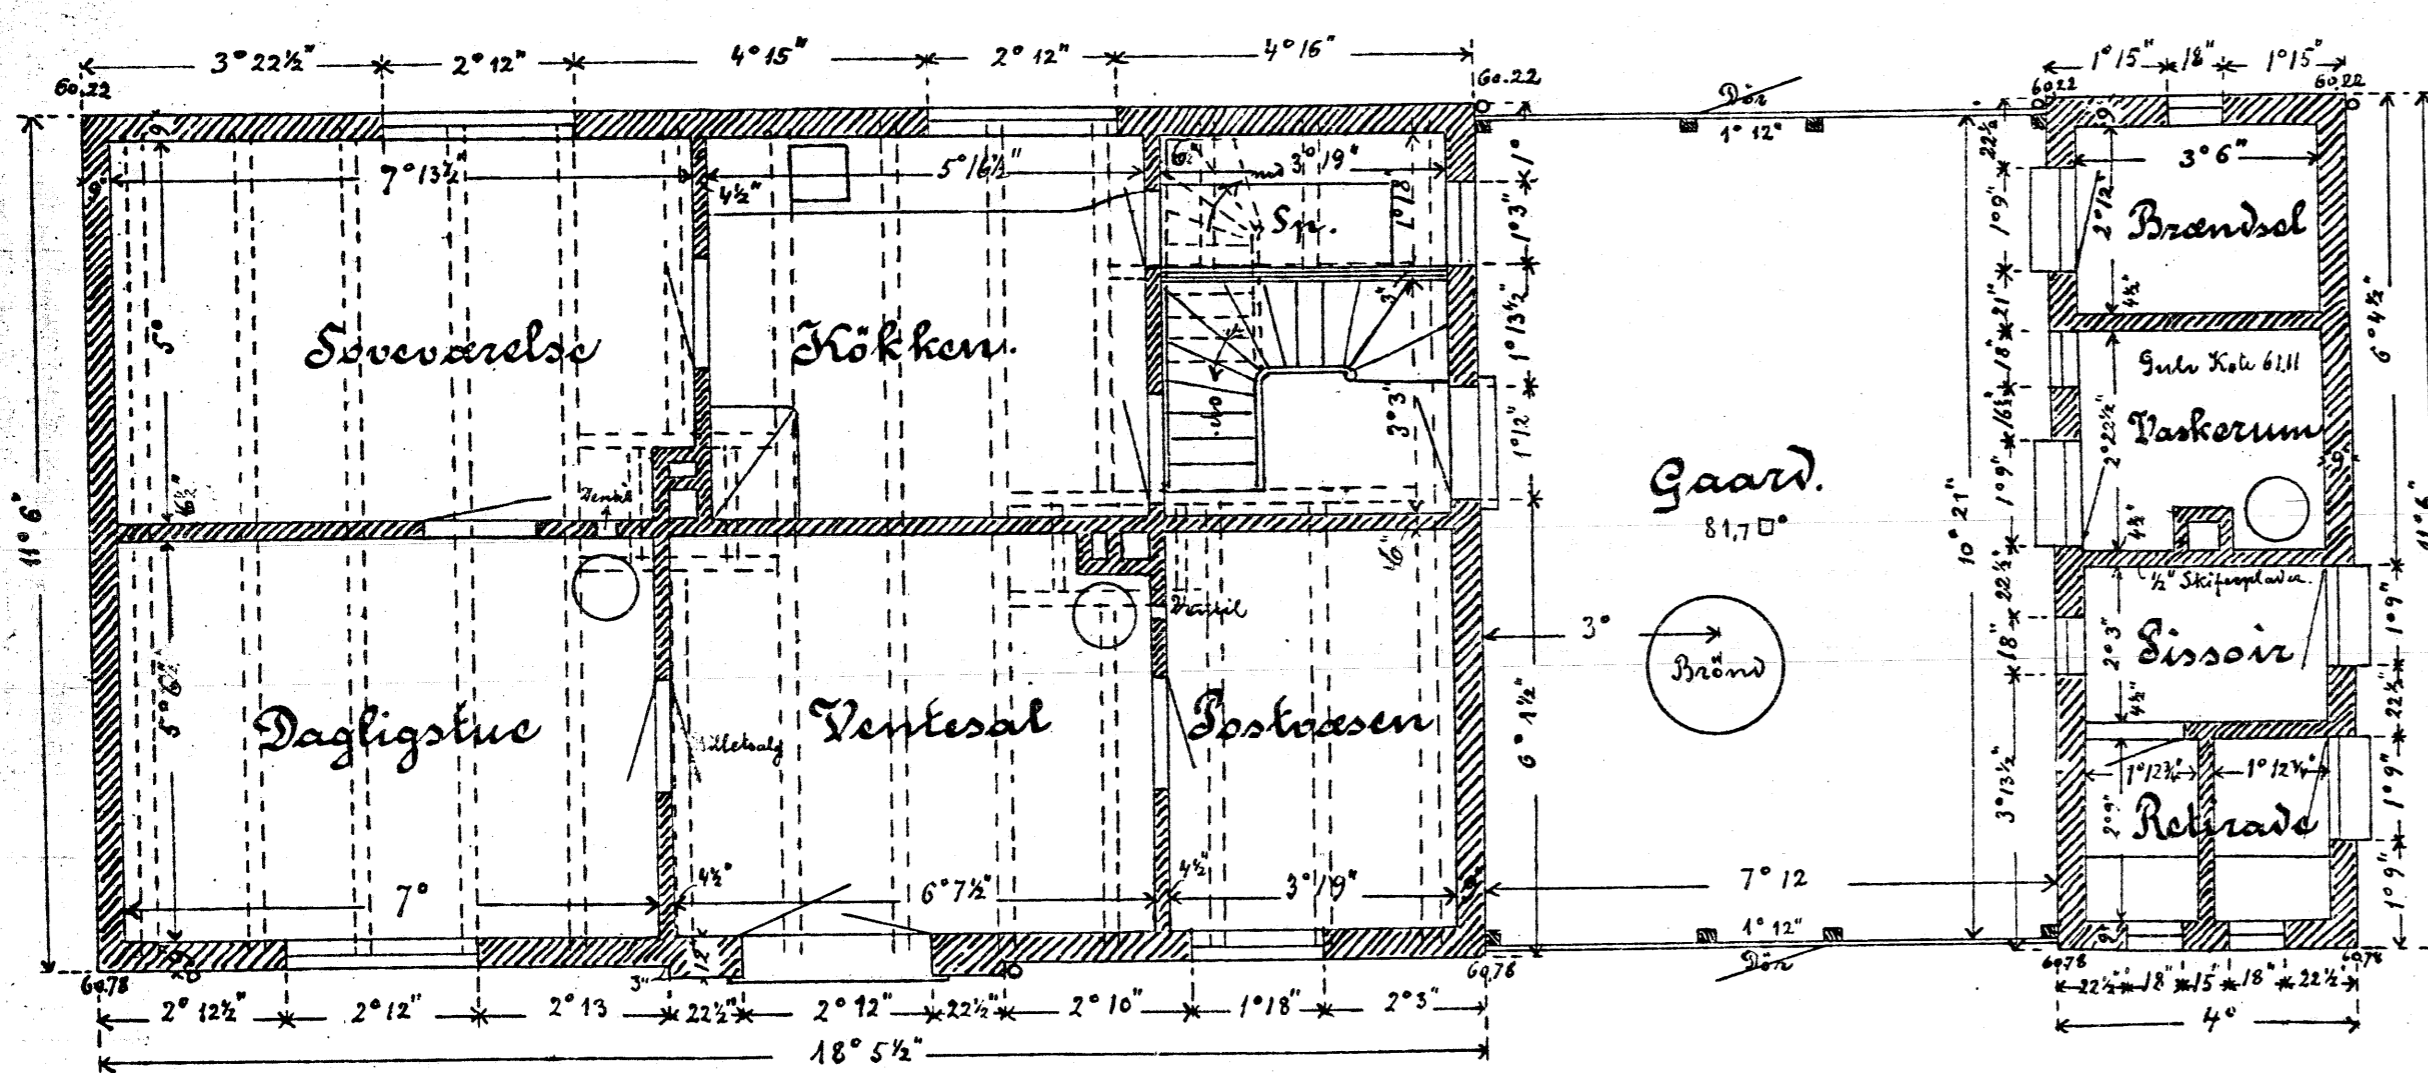


Terron.

1:64

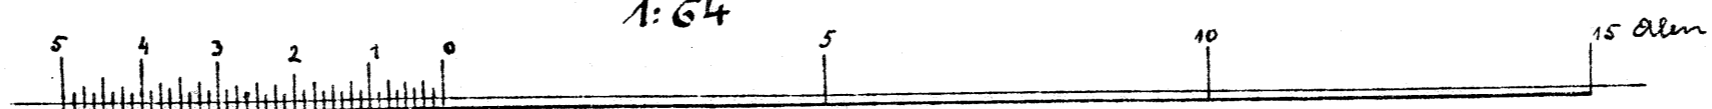

Skiflegang 19 Skifter - 2 Alen.

Profil.

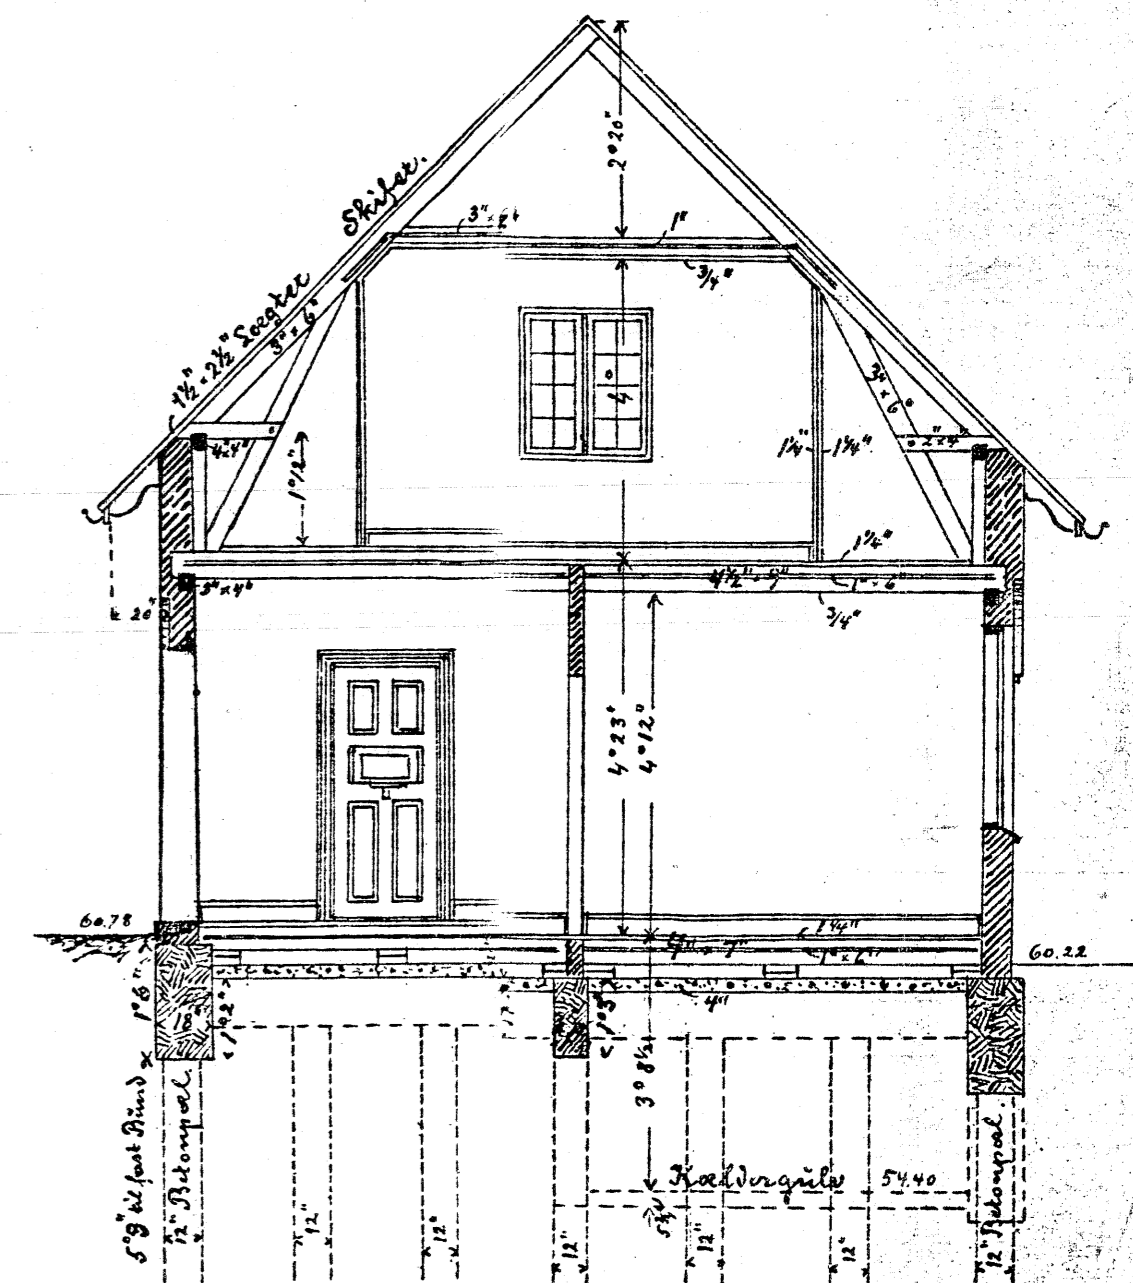

Indtegningsno. 61.19