— LANGELANDSBANEN —

— SKRØBELØV STATION. —

PLANUMSCOTE 18.00

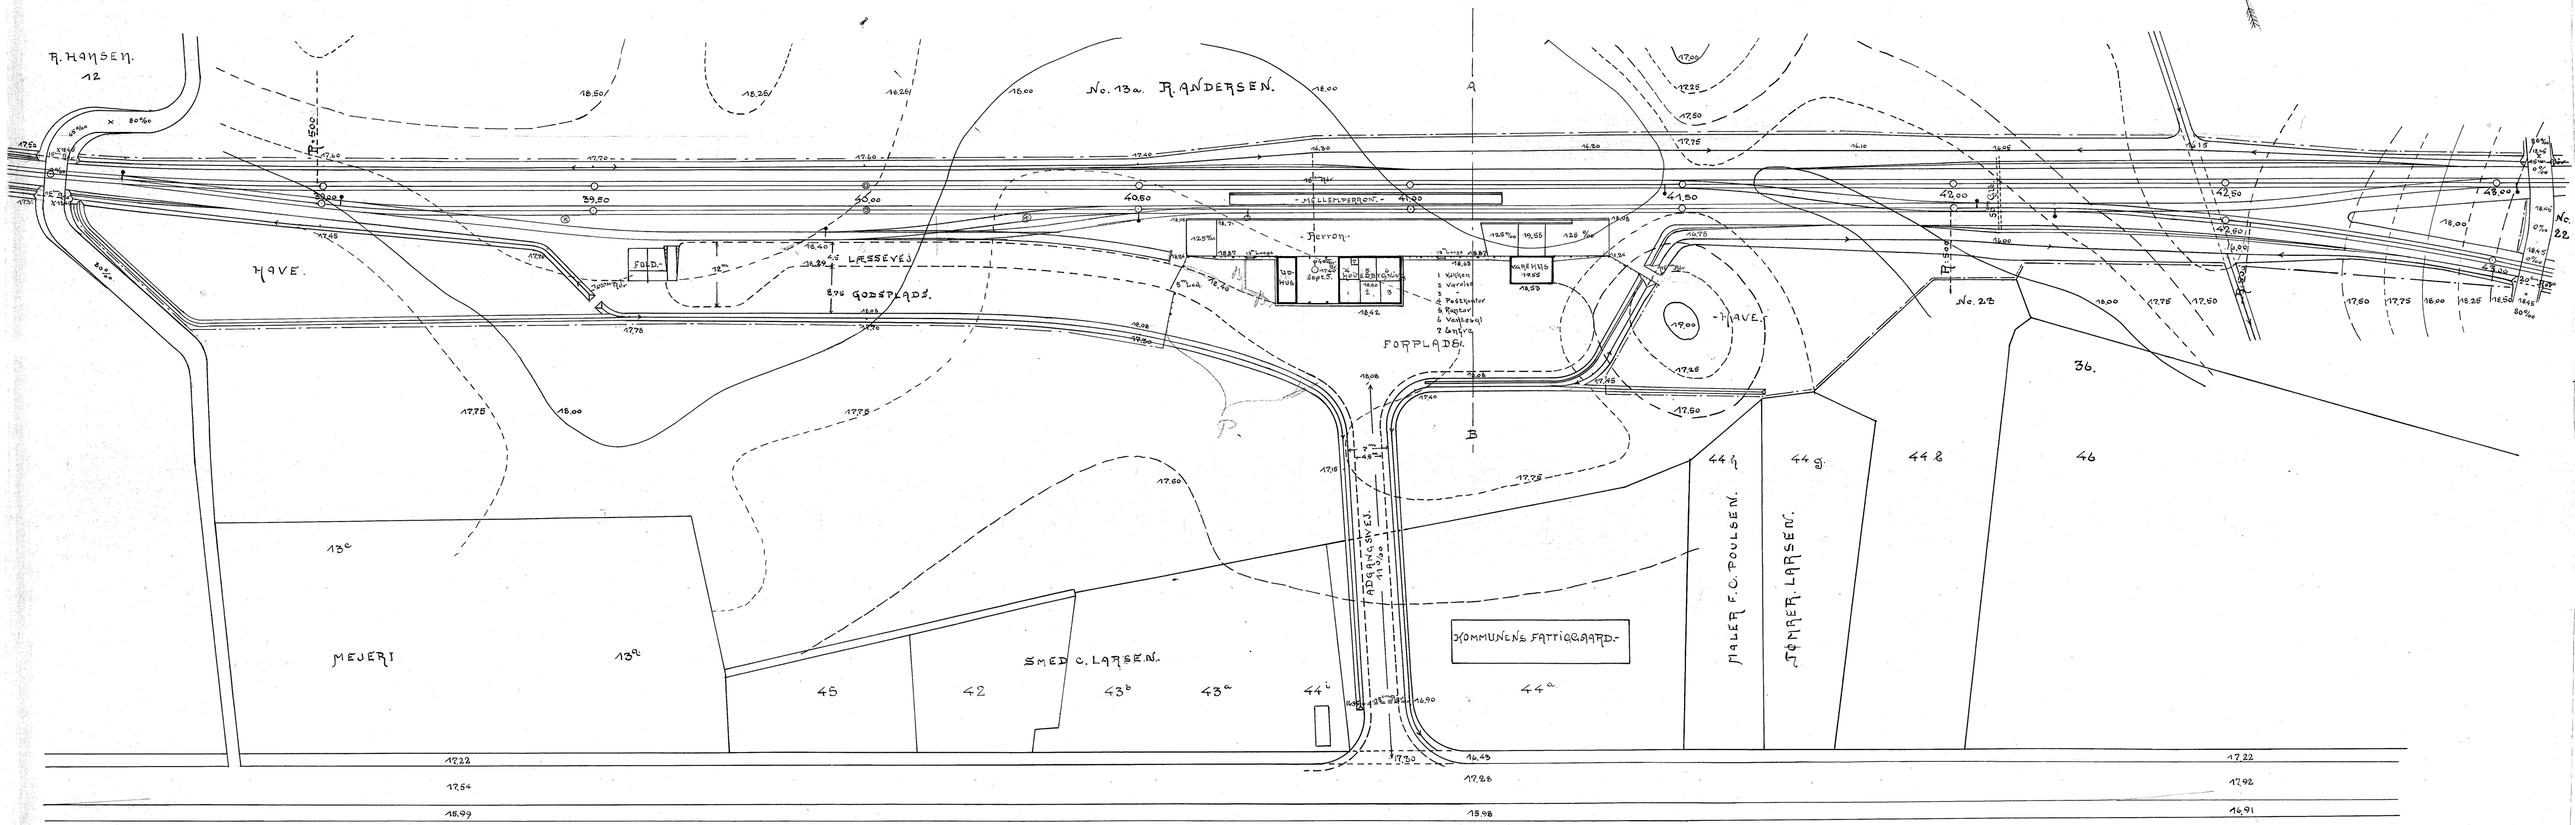

SNIT A-B.

1:100

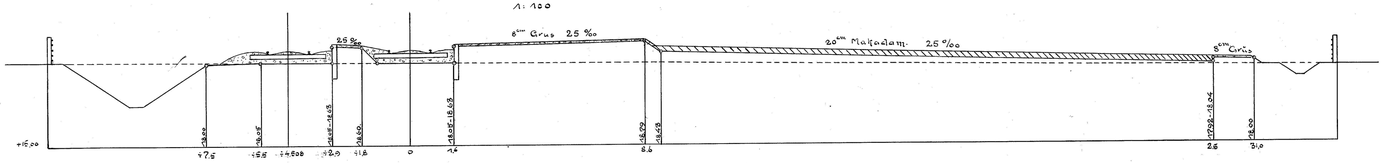

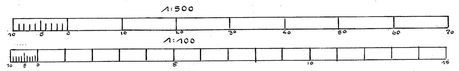

RUDKØBING FEBRUAR 1910.

21055